


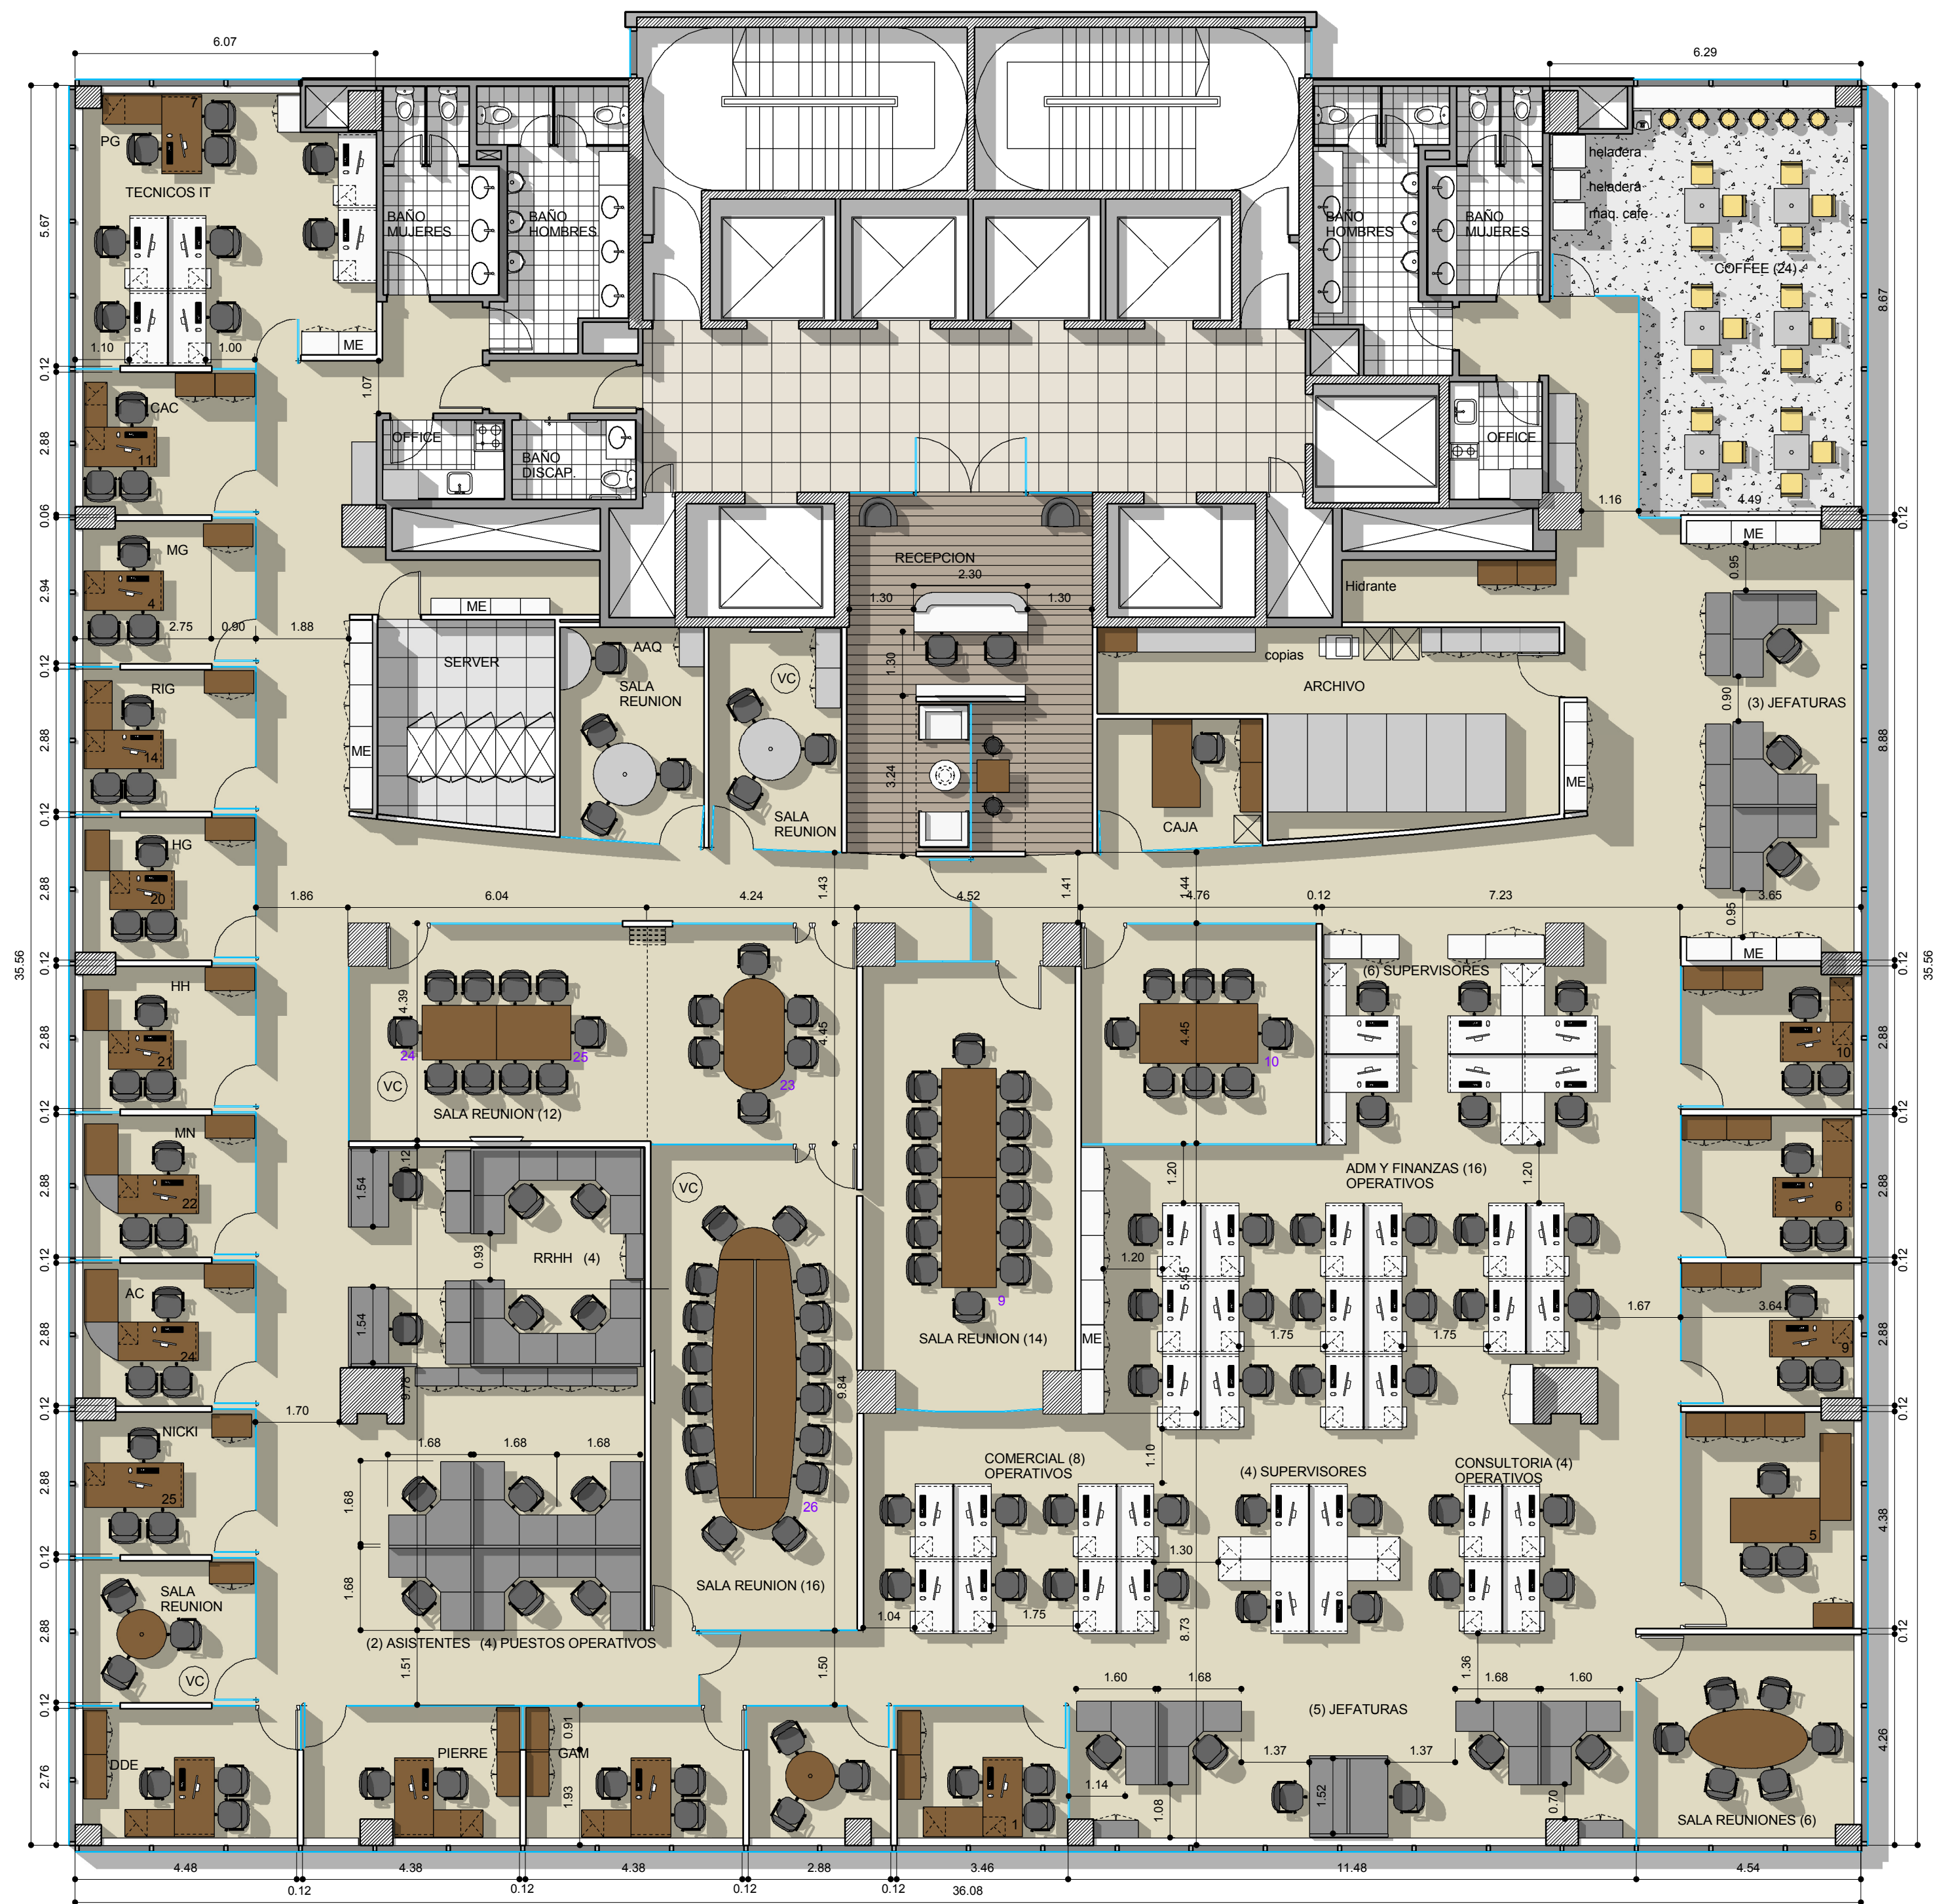

REFERENCIAS TABIQUERÍA

- TABIQUE DURLOCK
- VIDRIO SIMPLE
- ESTRUCTURA DE H"A EXISTENTE
- MURO EXISTENTE

REFERENCIAS EQUIPAMIENTO

- EQUIPAMIENTO NUEVO
INTERIEUR FORMA LINEA SCOPE
- EQUIPAMIENTO EXISTENTE
REUTILIZADO LINEA MORRISON
- EQUIPAMIENTO EXISTENTE
REUTILIZADO MADERA

REFERENCIAS SOLADO

- Alfombra
- Alfombra
- Alfombra
- Cerámico
- Piso de goma
- Piso flotante
- Piso técnico



EDIFICIO BOUCHARD 710

EQ
1.1

PLANO LAYOUT PISO 9
ESCALA 1 : 100
FECHA 28-01-2014
PROYECTISTA --
NOTAS VERSION 12

Todas las medidas se verificarán en obra.

El proyecto y el diseño indicados en este plano son propiedad intelectual de Contract Rent S.A. Está prohibida su utilización total o parcial sin la expresa autorización escrita de la empresa.

contract Una empresa socia del grupo PLANET
Espacios de Trabajo

Tucumán 117, Piso 7 (C1049AAC)
Buenos Aires, Argentina
Tel/Fax 54.11. 4516.0722
info@contract.com.ar
www.contract.com.ar