


ME-4

MUEBLE DE GUARDADO

Pasillo - Cant.: 1

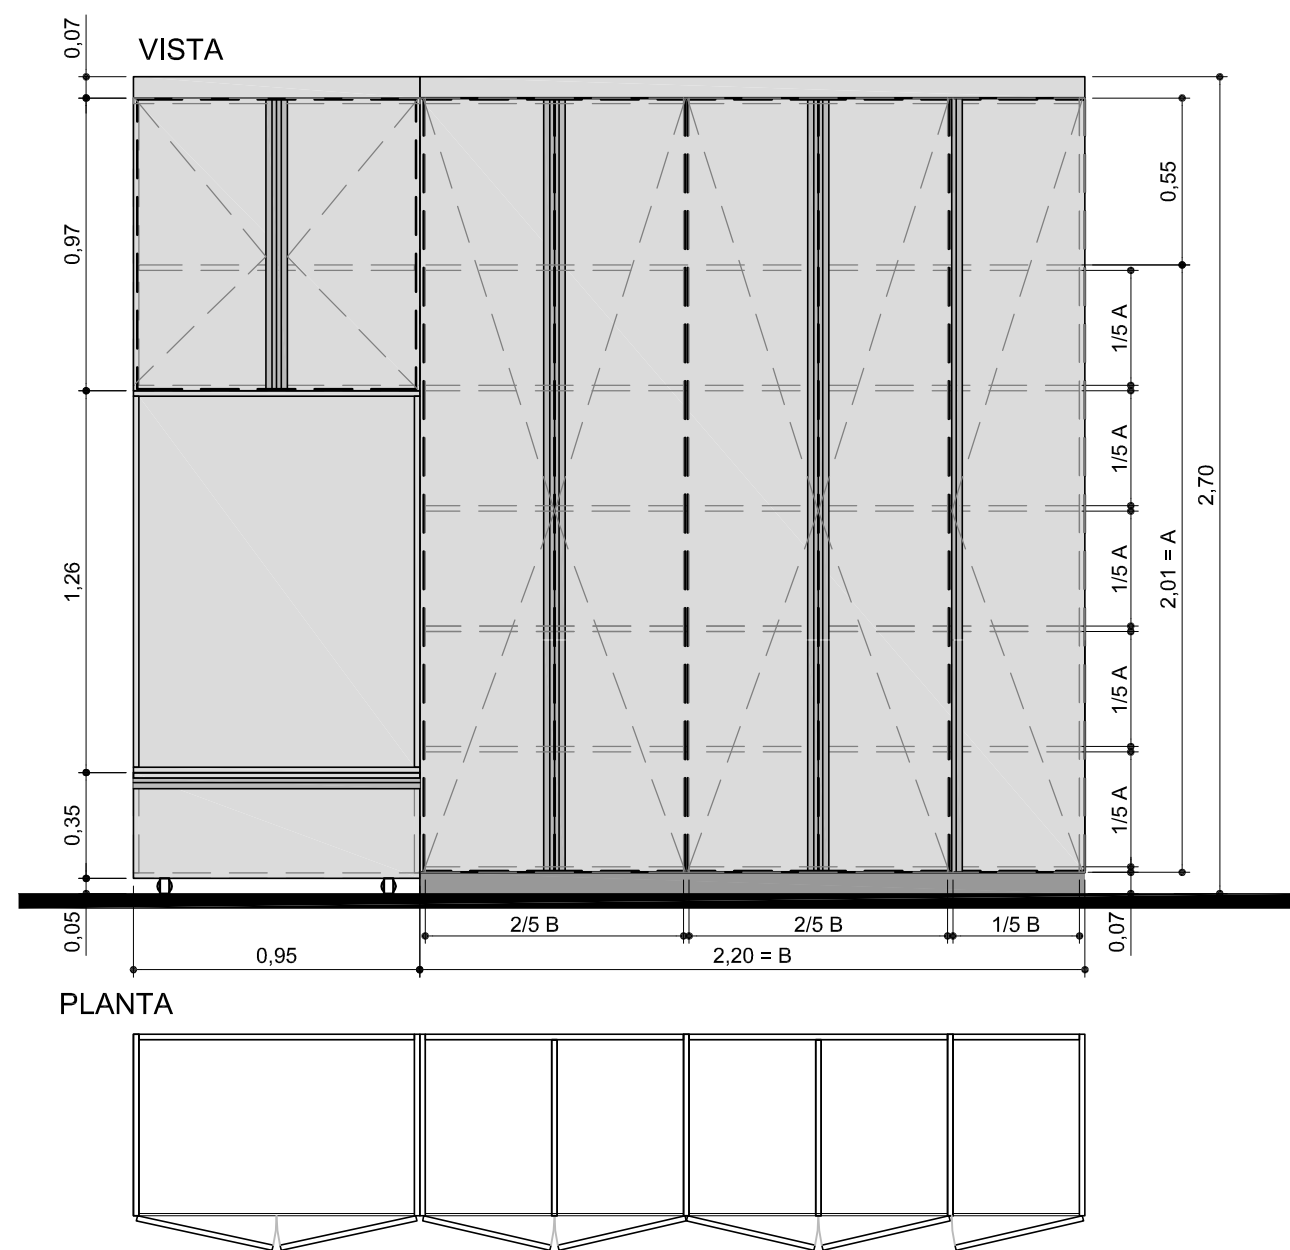

CUERPO, PUERTAS Y ESTANTES EN MELAMINA 18MM COLOR BLANCO.
ESTANTES REGULABLES.
TIRADORES EN PERFIL J DE ALUMINIO ANODIZADO NATURAL
ZOCALO EN CHAPA DE ACERO INOXIDABLE.

Medidas a verificar en obra.

TORRE BOSTON
PISO 24 - NORTE

ME
1.3

PLANO	Mueble Guardado IV
ESCALA	1 : 25
FECHA	04-06-2013
PROYECTISTA	MSL
NOTAS	-

Todas las medidas se verificarán en obra.

El proyecto y el diseño indicados en este plano son propiedad intelectual de Contract Rent S.A. Está prohibida su utilización total o parcial sin la expresa autorización escrita de la empresa.

contract | Una empresa
socio del grupo
PLANET
Espacios de Trabajo

Tucumán 117, Piso 7 (C1049AAC)
Buenos Aires,
Argentina
Tel/Fax +54-11-4516-0722
info@contract.com.ar
www.contract.com.ar