


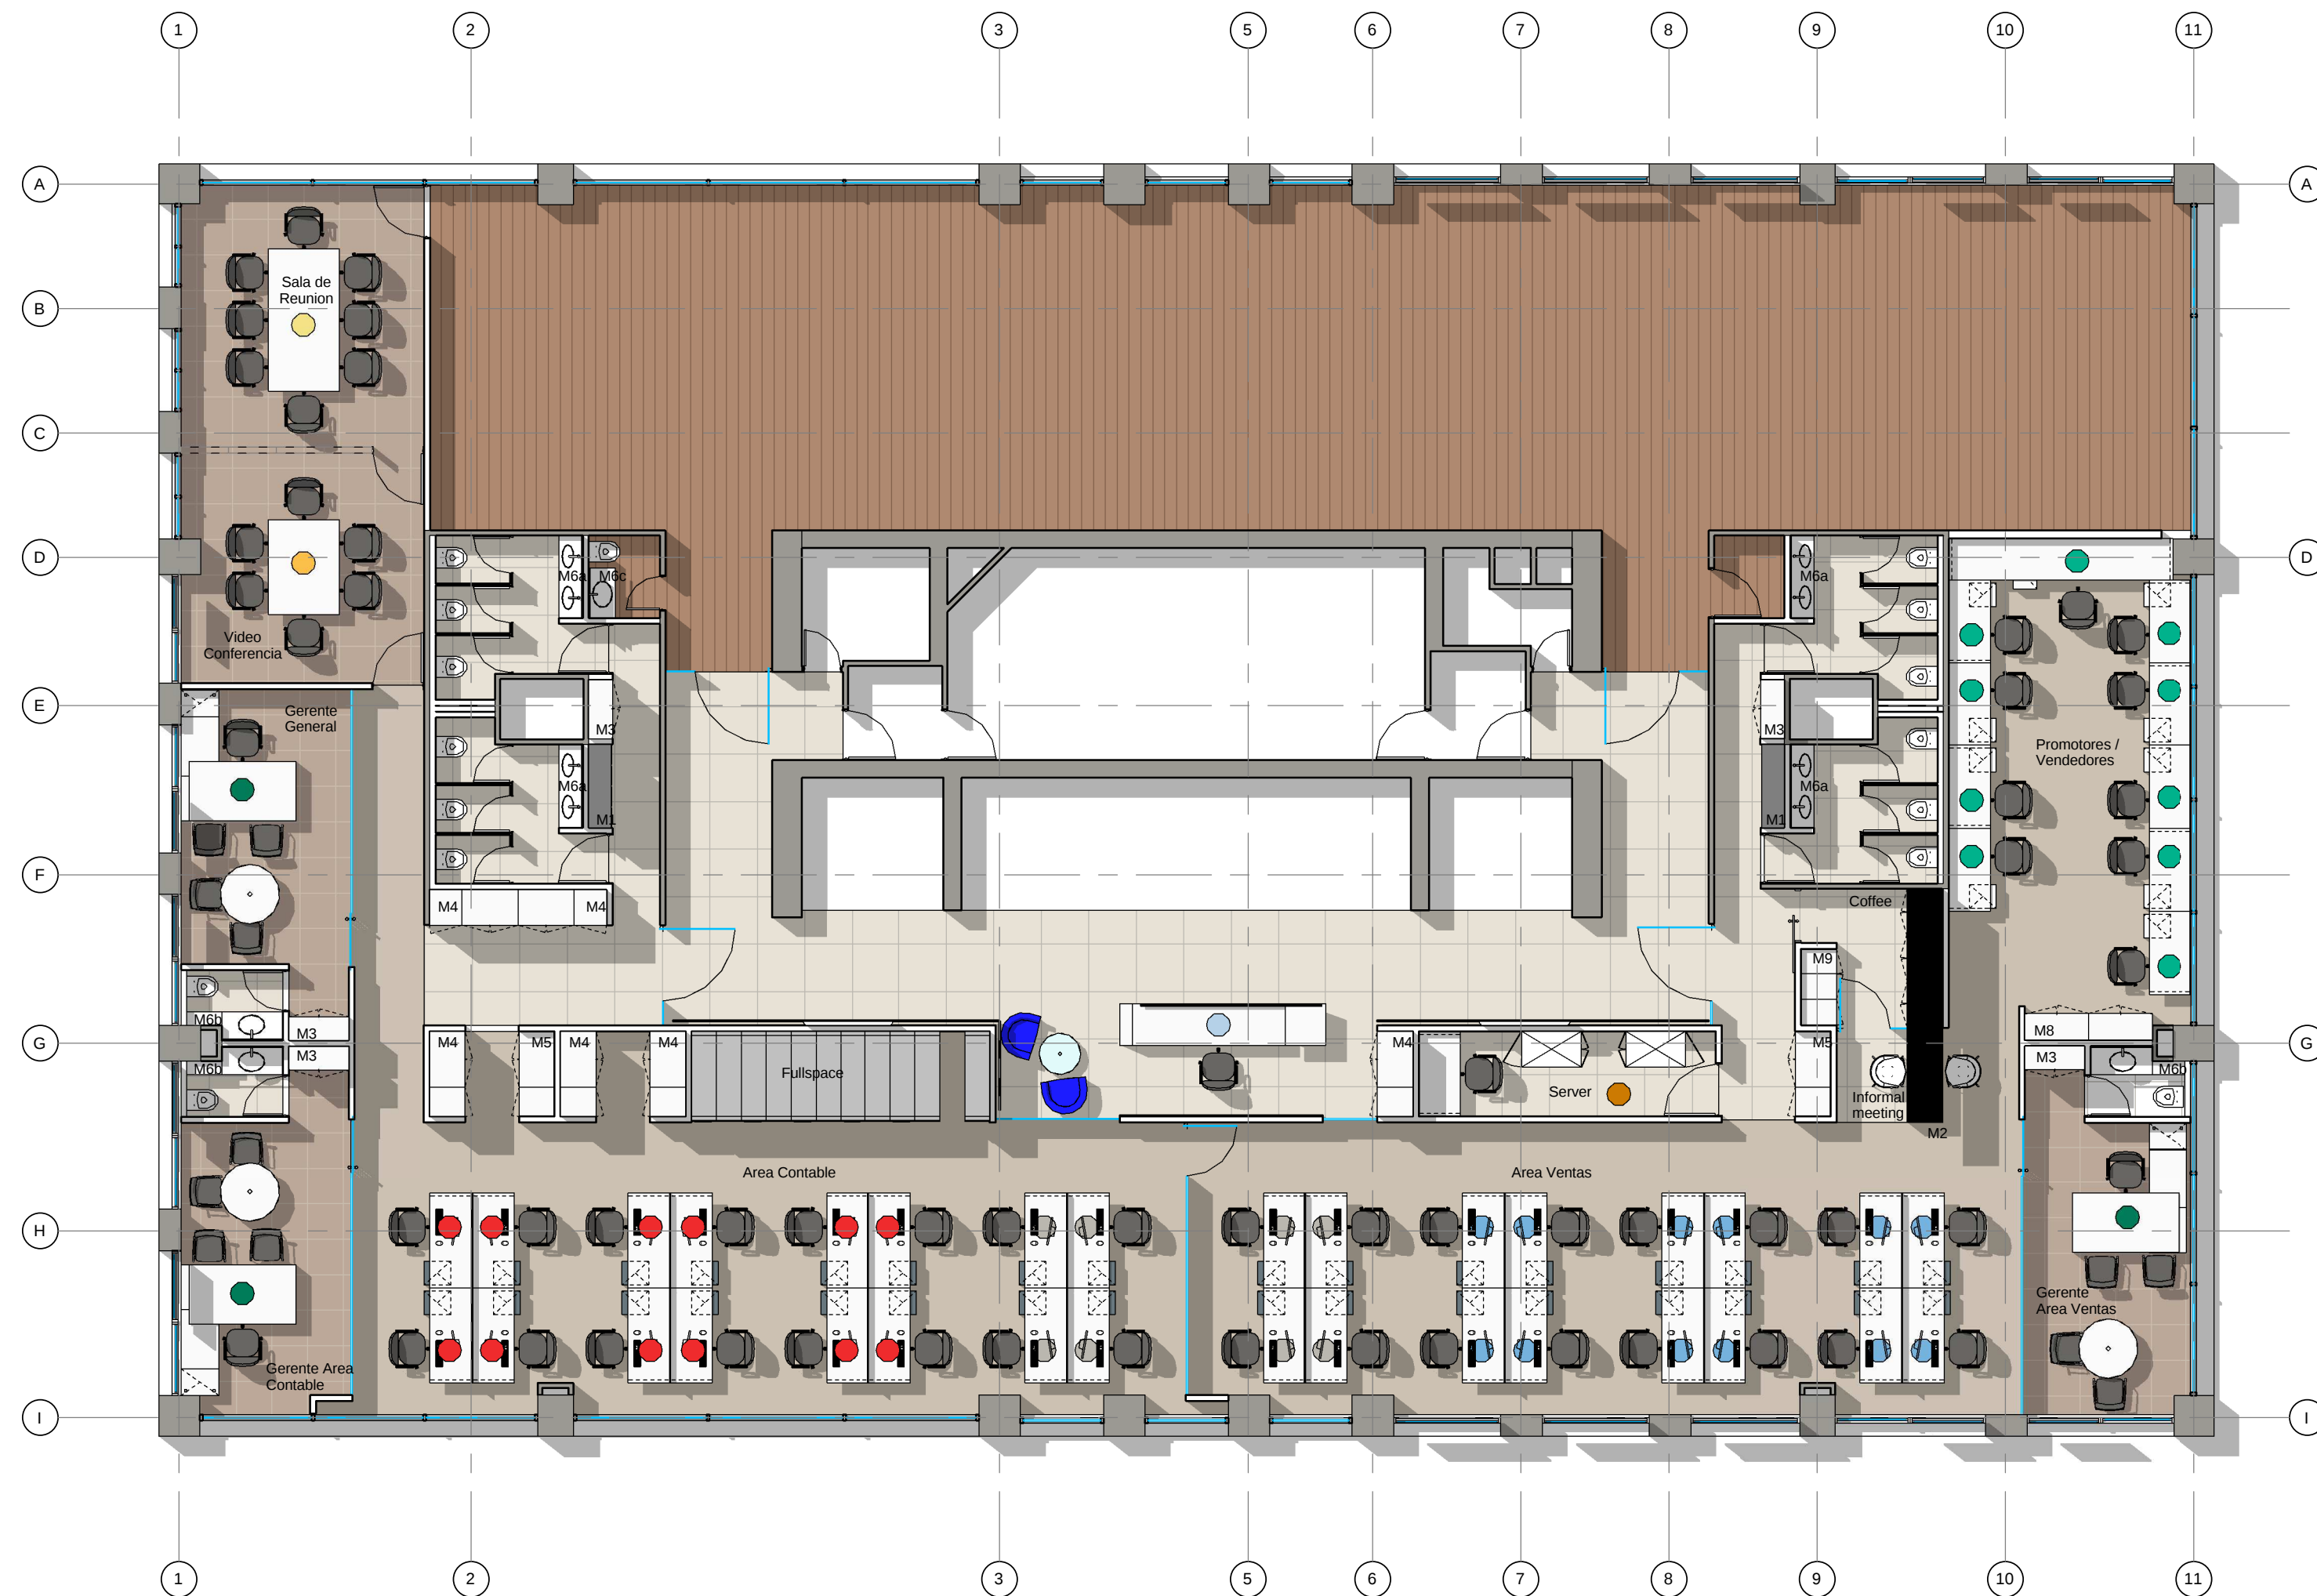

REFERENCIAS TABIQUERÍA	
	TABIQUE YESO CARTÓN
	VIDRIO SIMPLE
	MURO EXISTENTE
REFERENCIAS PROGRAMA (AREAS)	
PROGRAMA	
	Recepción 01
	Puestos operativos area contable 12
	Puestos operativos area ventas 12
	Puestos promotores/vendedores 10
	Puestos gerenciales 03
	Crecimiento 08
TOTAL	46
RECINTOS	
	Showroom 01
	Sala de reuniones - 08 personas 01
	Sala Videoconferencia - 06 personas 01
	Server 01
	Copy areas 02
	Áreas de guardado 05
	Archivos Deslizantes - Full Space 01
	Coffee 02
	Informal Meeting 01
	Baños 06
	Bodega 01
Área Total de Proyecto	703 m²

TRAMONTINA

Edificio Costanera Lyon II

EQ 1.1

PLANO	Layout
ESCALA	1:100
FECHA	28 de noviembre de 2013
PROYECTISTA	Camille Rojas
NOTAS	-

Todas las medidas se verificarán en obra.

El proyecto y el diseño indicados en este plano son propiedad intelectual de Contract S.A. Está prohibida su utilización total o parcial sin la expresa autorización escrita de la empresa.



Una empresa socia del grupo PLANET

contract
Espacios de Trabajo

Dario Urzúa 1955
Providencia, Santiago
Tel/Fax +56-2-2205-4471
info@contract.cl
www.contract.cl