


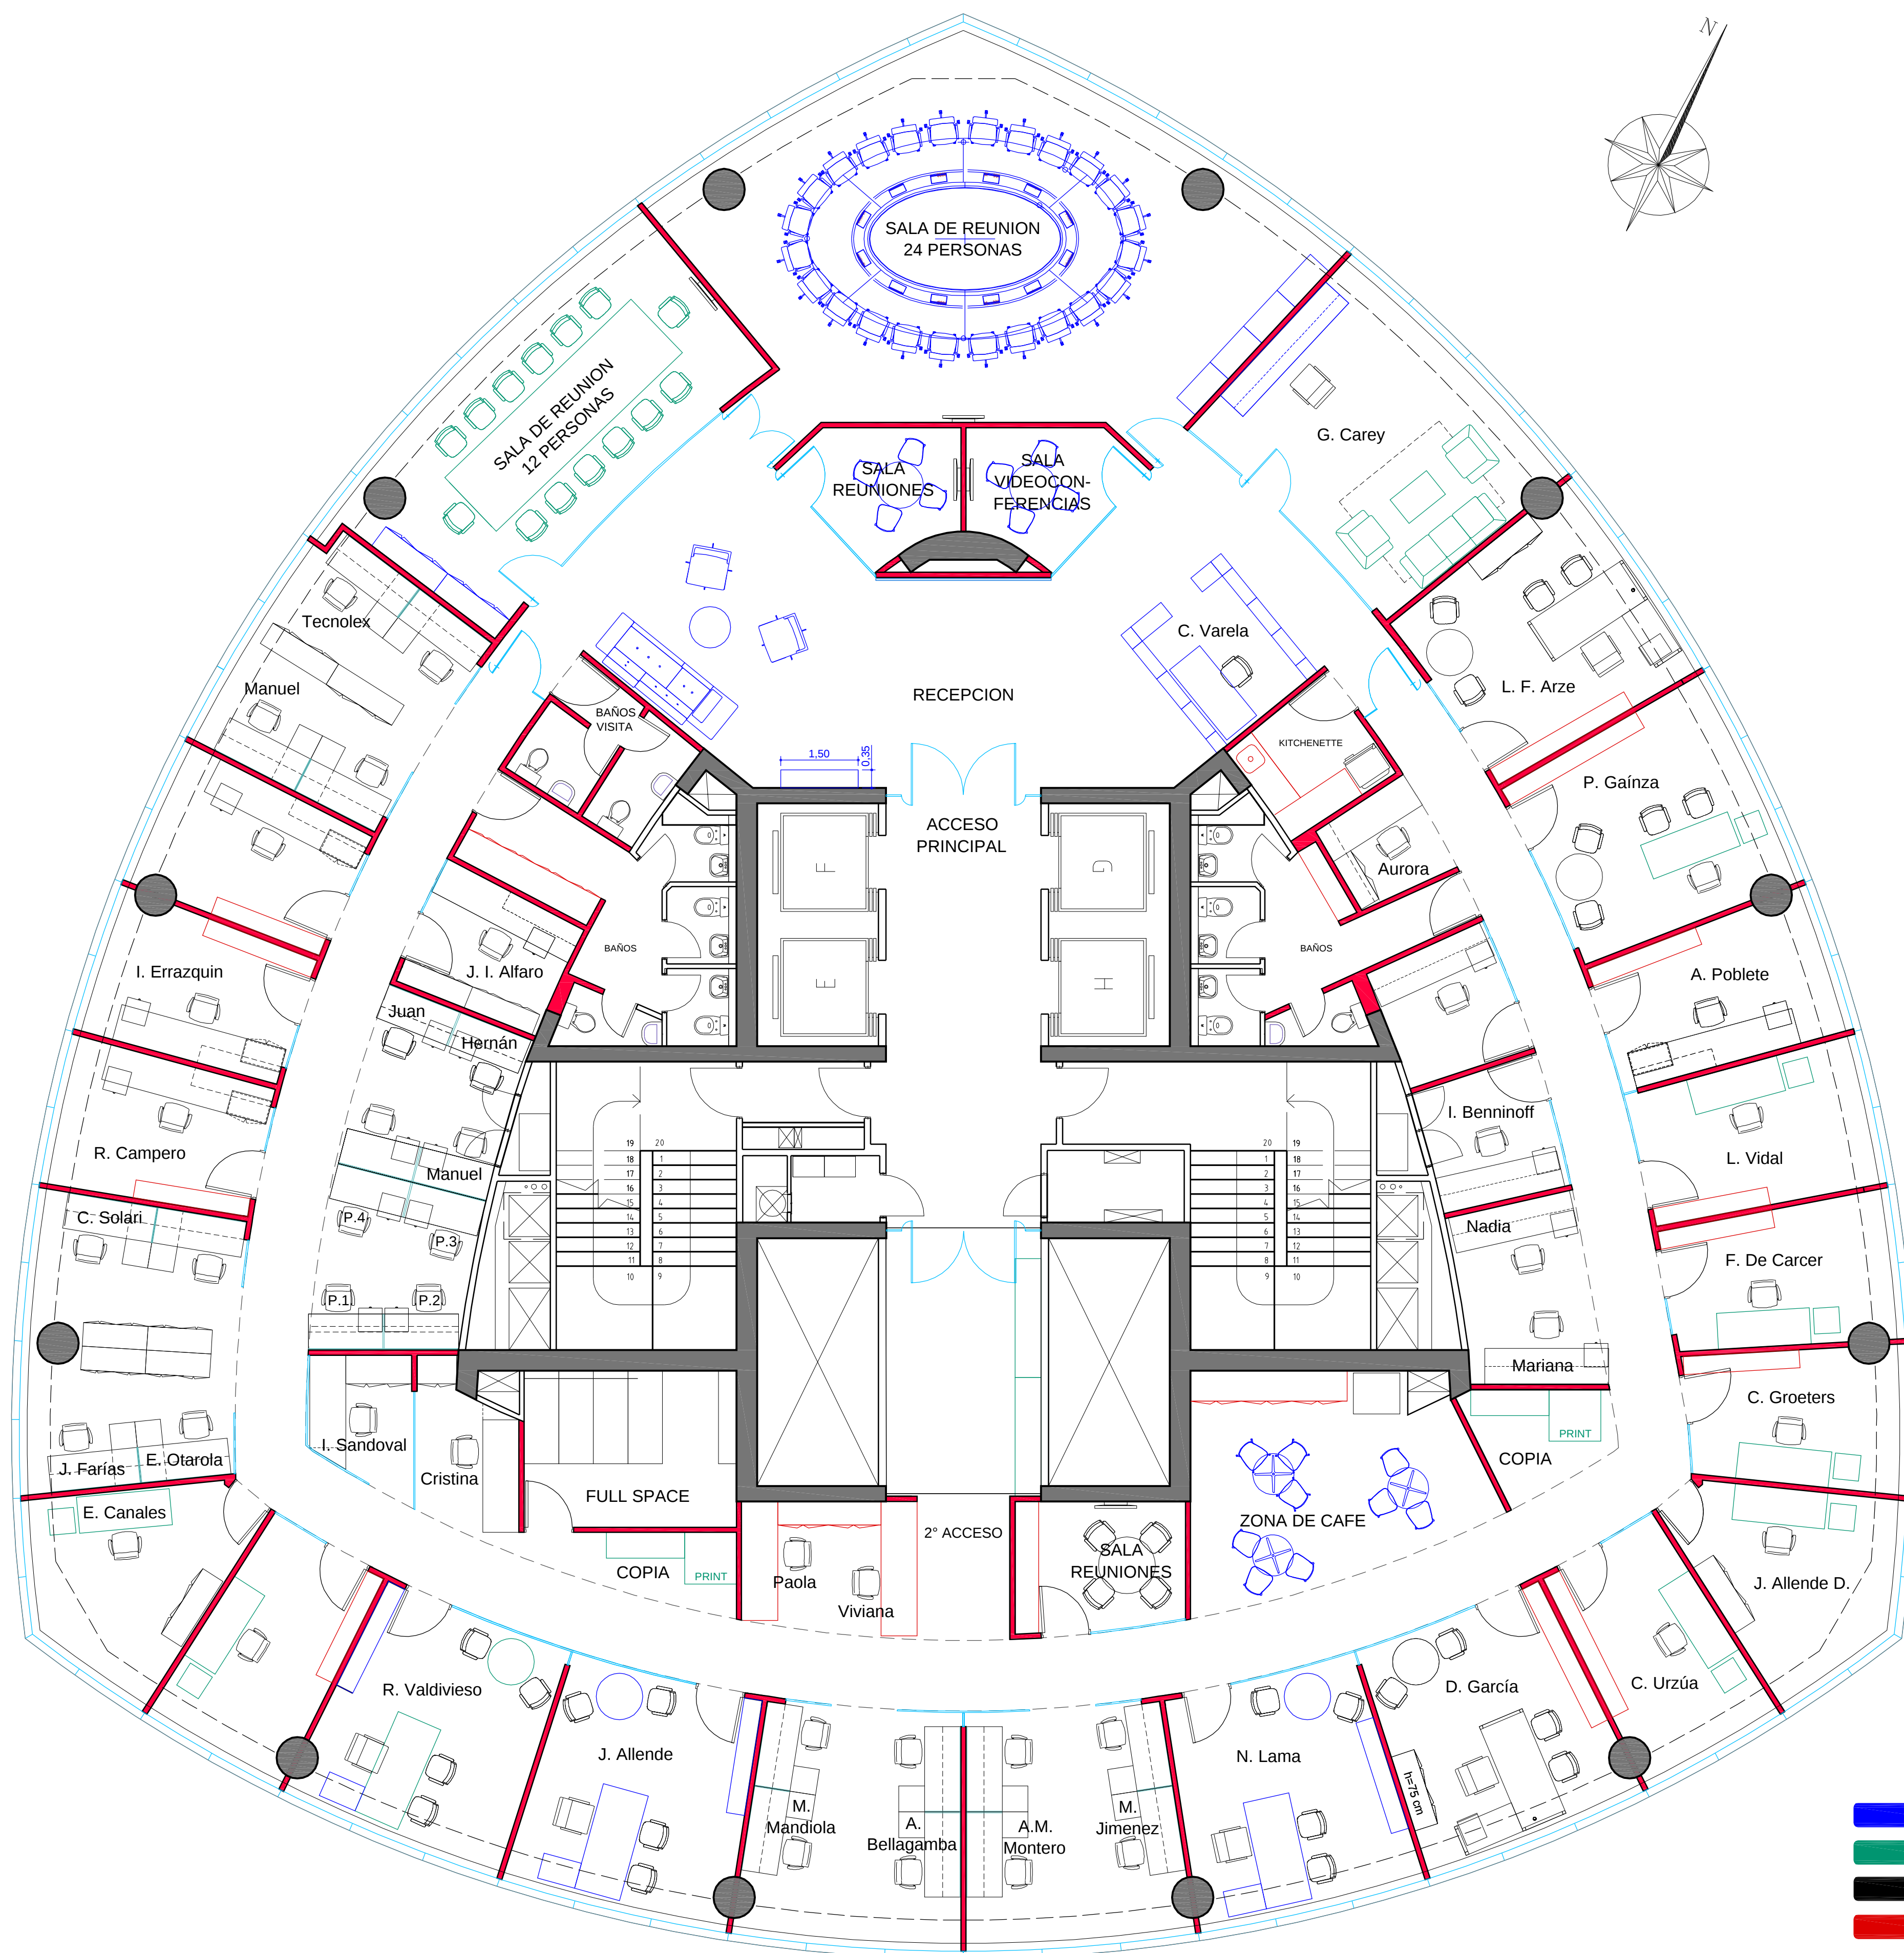

- MUEBLES ADQUIRIDOS POR CAREY & ALLENDE
- MUEBLES REUTILIZADOS
- MUEBLES DE LINEA NACIONAL
- MUEBLES ESPECIALES

UBICACION: PARQUE TITANIUM PISO 10 OF 1001-1002

PLANO:	PLANO DE LAYOUT
ESCALA:	1:75
FECHA:	10/03/2014
PROYECTISTA:	DTORRES
ARCHIVO:	C&A-PT-P10-LAY-V16
REF:	
NOTAS:	TODAS LAS MEDIDAS RECTIFICADAS EN OBRA

El proyecto y el diseño indicados en este plano son propiedad intelectual de Contract Chile S.A. Esta prohibido su utilizacion total o parcial sin la expresa autorizacion escrita de la empresa.