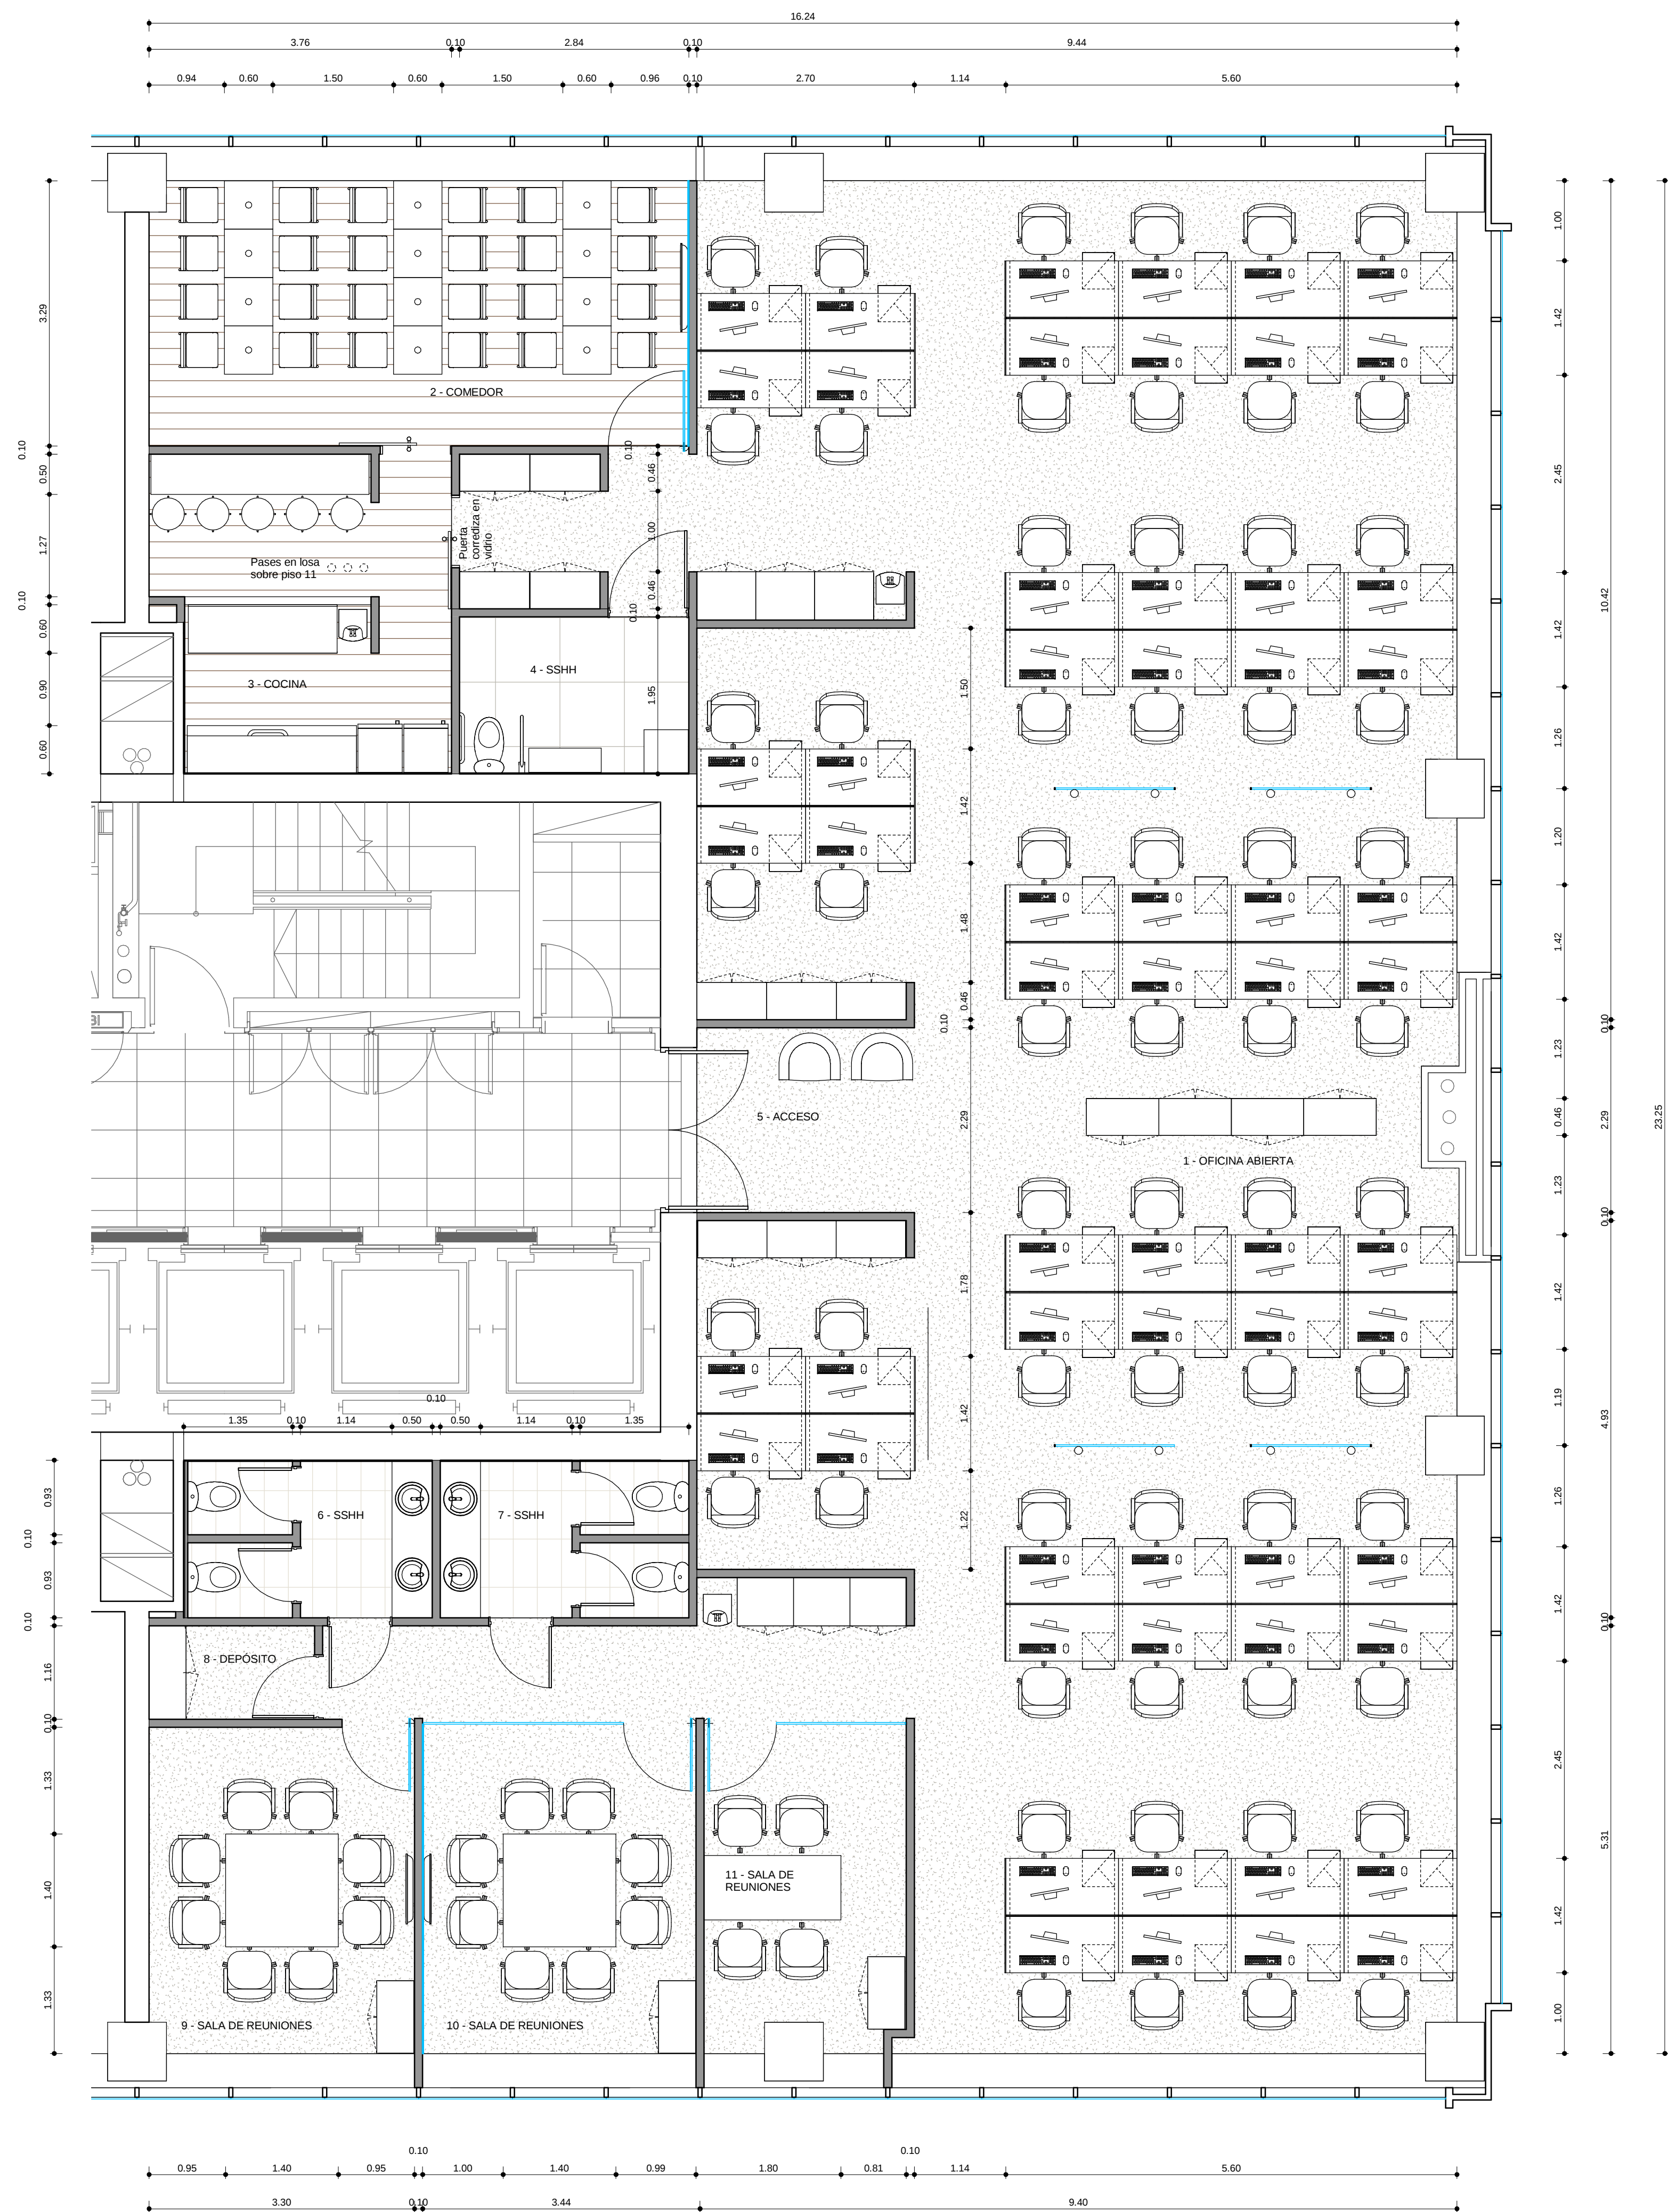


REFERENCIAS TERMINACIONES	
LOCAL 01-05-08-09-10-11	
PISO	Allombra modular sobre piso técnico
PARED	Enduido y pintura
ZÓCALO	Poliuretano h=7cm
CIELORRASO	Yeso enduido y pintado / Modular
LOCAL 02-03	
PISO	Piso vinílico simil madera
PARED	Enduido y pintura
ZÓCALO	Poliuretano h=7cm
CIELORRASO	Yeso enduido y pintado
LOCAL 04-06-07	
PISO	Porcelanato
PARED	Porcelanato / Enduido y pintura
ZÓCALO	Poliuretano h=7cm
CIELORRASO	Yeso enduido y pintado

ANEXO 2	
TOWERS WATSON WTCFZ PISO 11	
PLANO	LAYOUT
ESCALA	1:50
FECHA	27/03/2013
REVISIÓN	
PROYECTISTA	MS
APROBADO POR	GC
Todas las medidas se verificarán en obra.	

El proyecto y el diseño indicados en este plano son propiedad intelectual de Awarthou S.A. Está prohibida su utilización total o parcial sin la expresa autorización escrita de la empresa.