




G2

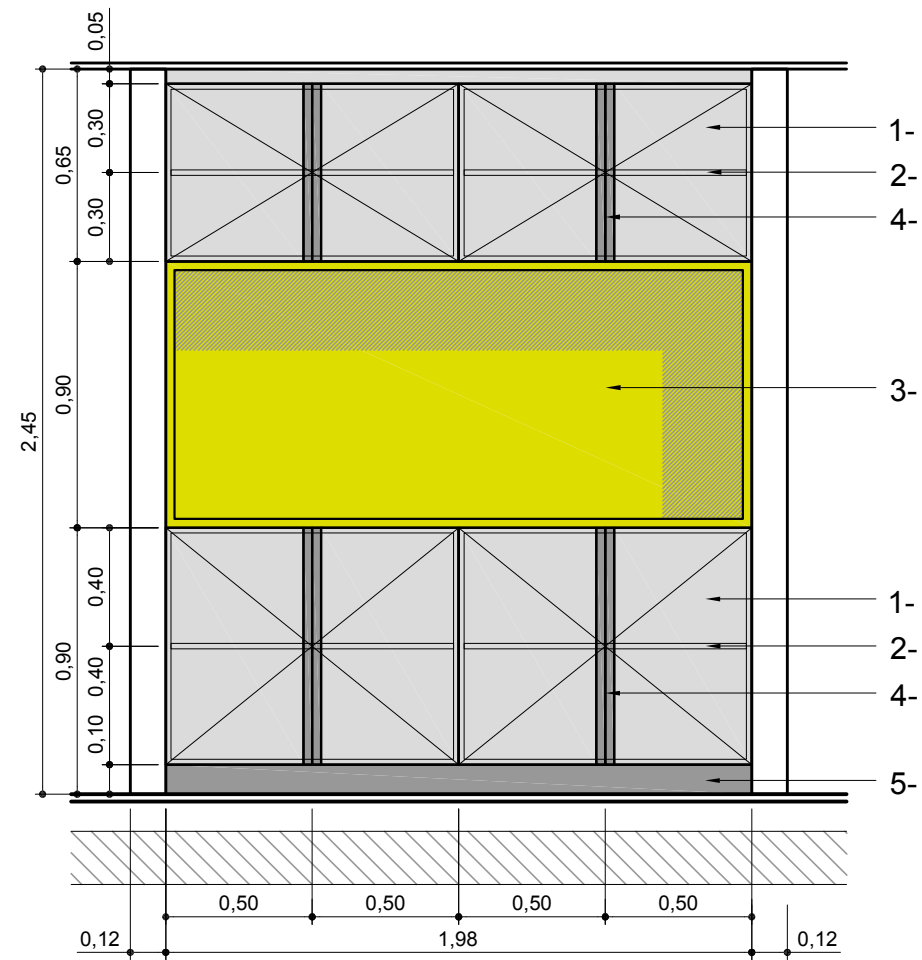

VISTA 01

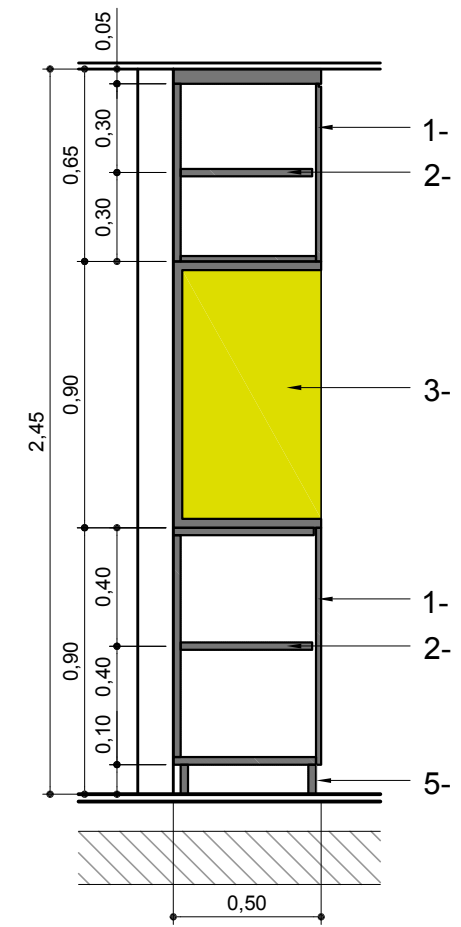

CORTE A-A

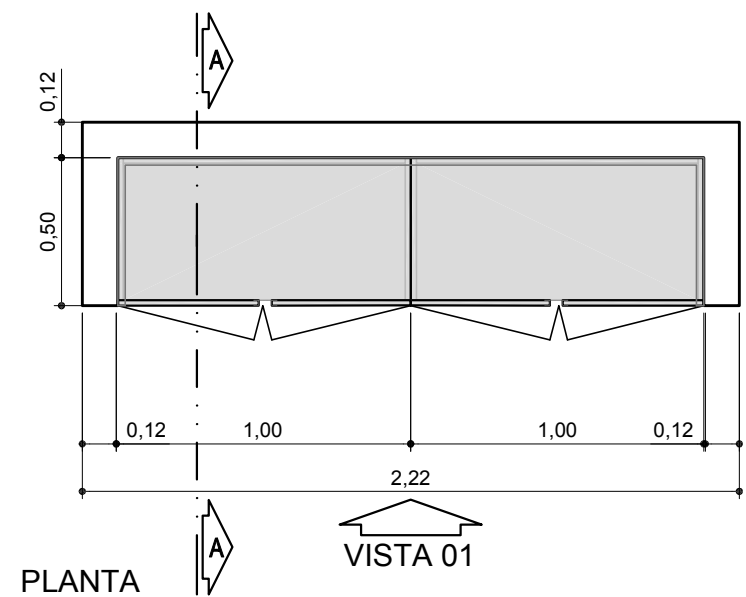

PLANTA

VISTA 01

ESPECIFICACIONES TECNICAS

- 1 - MUEBLE Y PUERTAS EN MDF DE 18mm - TERMINACION MELAMINA COLOR BLANCO - TAPACANTOS EN ABS ESPESOR 2mm
- 2 - ESTANTES REGULABLES EN MDF DE 18mm - TERMINACION MELAMINA COLOR BLANCO TAPACANTO EN ABS ESPESOR 2mm
- 3 - ESPACIO PARA IMPRESORAS / CUERPO EN MDF TERMINACIÓN FORMICA COLOR - ESPESOR 25 mm
- 4 - TIRADORES EN PERFIL "J" EN ALUMINIO ANODIZADO
- 5 - ZÓCALO EN ACERO INOXIDABLE 100mm



EDIFICIO MIRAGOLF
C. EMPRESARIA - CORDOBA
EM 2.4

PLANO	MUEBLE COPY AREA - G2
ESCALA	1 : 25
FECHA	18-11-2013
PROYECTISTA	A.M. / A.P.
NOTAS	-

Todas las medidas se verificarán en obra.

El proyecto y el diseño indicados en este plano son propiedad intelectual de Contract Rent S.A. Está prohibida su utilización total o parcial sin la expresa autorización escrita de la empresa.



Tucumán 117, Piso 7 (C1049AAC)
Buenos Aires, Argentina
Tel/Fax 54.11. 4516.0722
info@contract.com.ar
www.contract.com.ar