



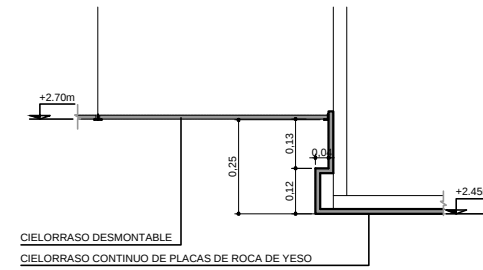


DETALLE 1

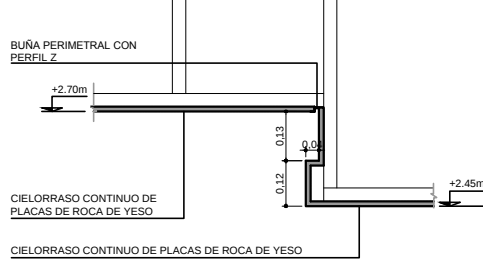


DETALLE 2



DETALLE 3

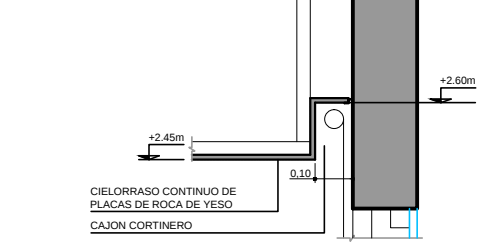

DETALLE 4

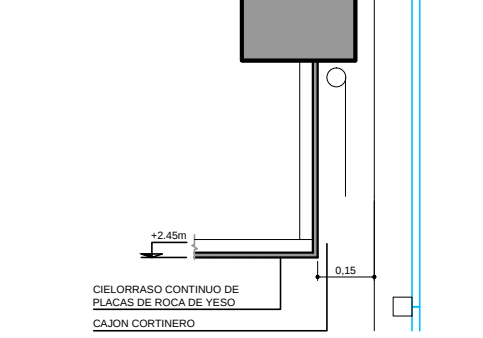

- REFERENCIAS SOLADOS
- Cielorraso modular desmontable 61x61 cm. Especificaciones según P.E.
 - Cielorraso continuo de placa fonosorbente tipo Exsound
 - Cielorraso continuo de placas de roca de yeso h=2,45m
 - Cielorraso continuo de placas de roca de yeso h=2,70m
 - Cielorraso continuo de placas de roca de yeso para cajón cortinero h=2,60m
 - Tapa de acceso a equipos A/A*
- REFERENCIAS ARTEFACTOS DE ILUMINACIÓN
- Artefacto de iluminación, de embutir LUCICOLA Modelo HALEY RXA-336 de 0,60 x 0,60m
 - Artefacto de embutir Marca LUCICOLA Modelo SIMA ET5001, cuadrado con difusor de cristal satinado, lámpara FLCD 2x26 w
 - Artefacto de embutir Marca LUCICOLA Modelo Mate diroico orientable, cuadrado color blanco, completo, con lámpara Led
 - Artefacto diroico orientable, redondo color blanco, completo, con lámpara bajo consumo
 - Artefacto de iluminación empotrable en techo, Marca LUCICOLA Modelo LUXUS Lux154.
 - Tira de leds
 - Marca Philips, modelo: Tosmu, lámpara: 1x E27, Color: Blanco, Material: Síntetico, Largo: 50cm, ancho: 30cm, Alto: 150cm
- REFERENCIAS AIRE ACONDICIONADO
- Difusor circular de alimentación
 - Difusor circular de retorno
 - Reja de alimentación
 - Reja de retorno
 - Difusor tipo Omni de alimentación
 - Difusor tipo Omni de retorno

mercado libre

EDIFICIO MIRAGOLF C. EMPRESARIA - CORDOBA OC 1.3

PLANO: CIELORRASOS E ILUMINACIÓN
ESCALA: 1:50
FECHA: 20-03-2014
PROYECTISTA: A.M. / A.P.
NOTAS:

Todas las medidas se verificarán en obra.

El proyecto y el diseño indicados en este plano son propiedad intelectual de Contract Rent S.A. Está prohibida su utilización total o parcial sin la expresa autorización escrita de la empresa.

contract Una empresa del grupo PLAINET
Espacios de Trabajo
Tucumán 117, Piso 7 (C108AAC)
Buenos Aires, Argentina
Tel/Fax: 54 11 4516 0722
info@contract.com.ar
www.contract.com.ar