


ENDARP

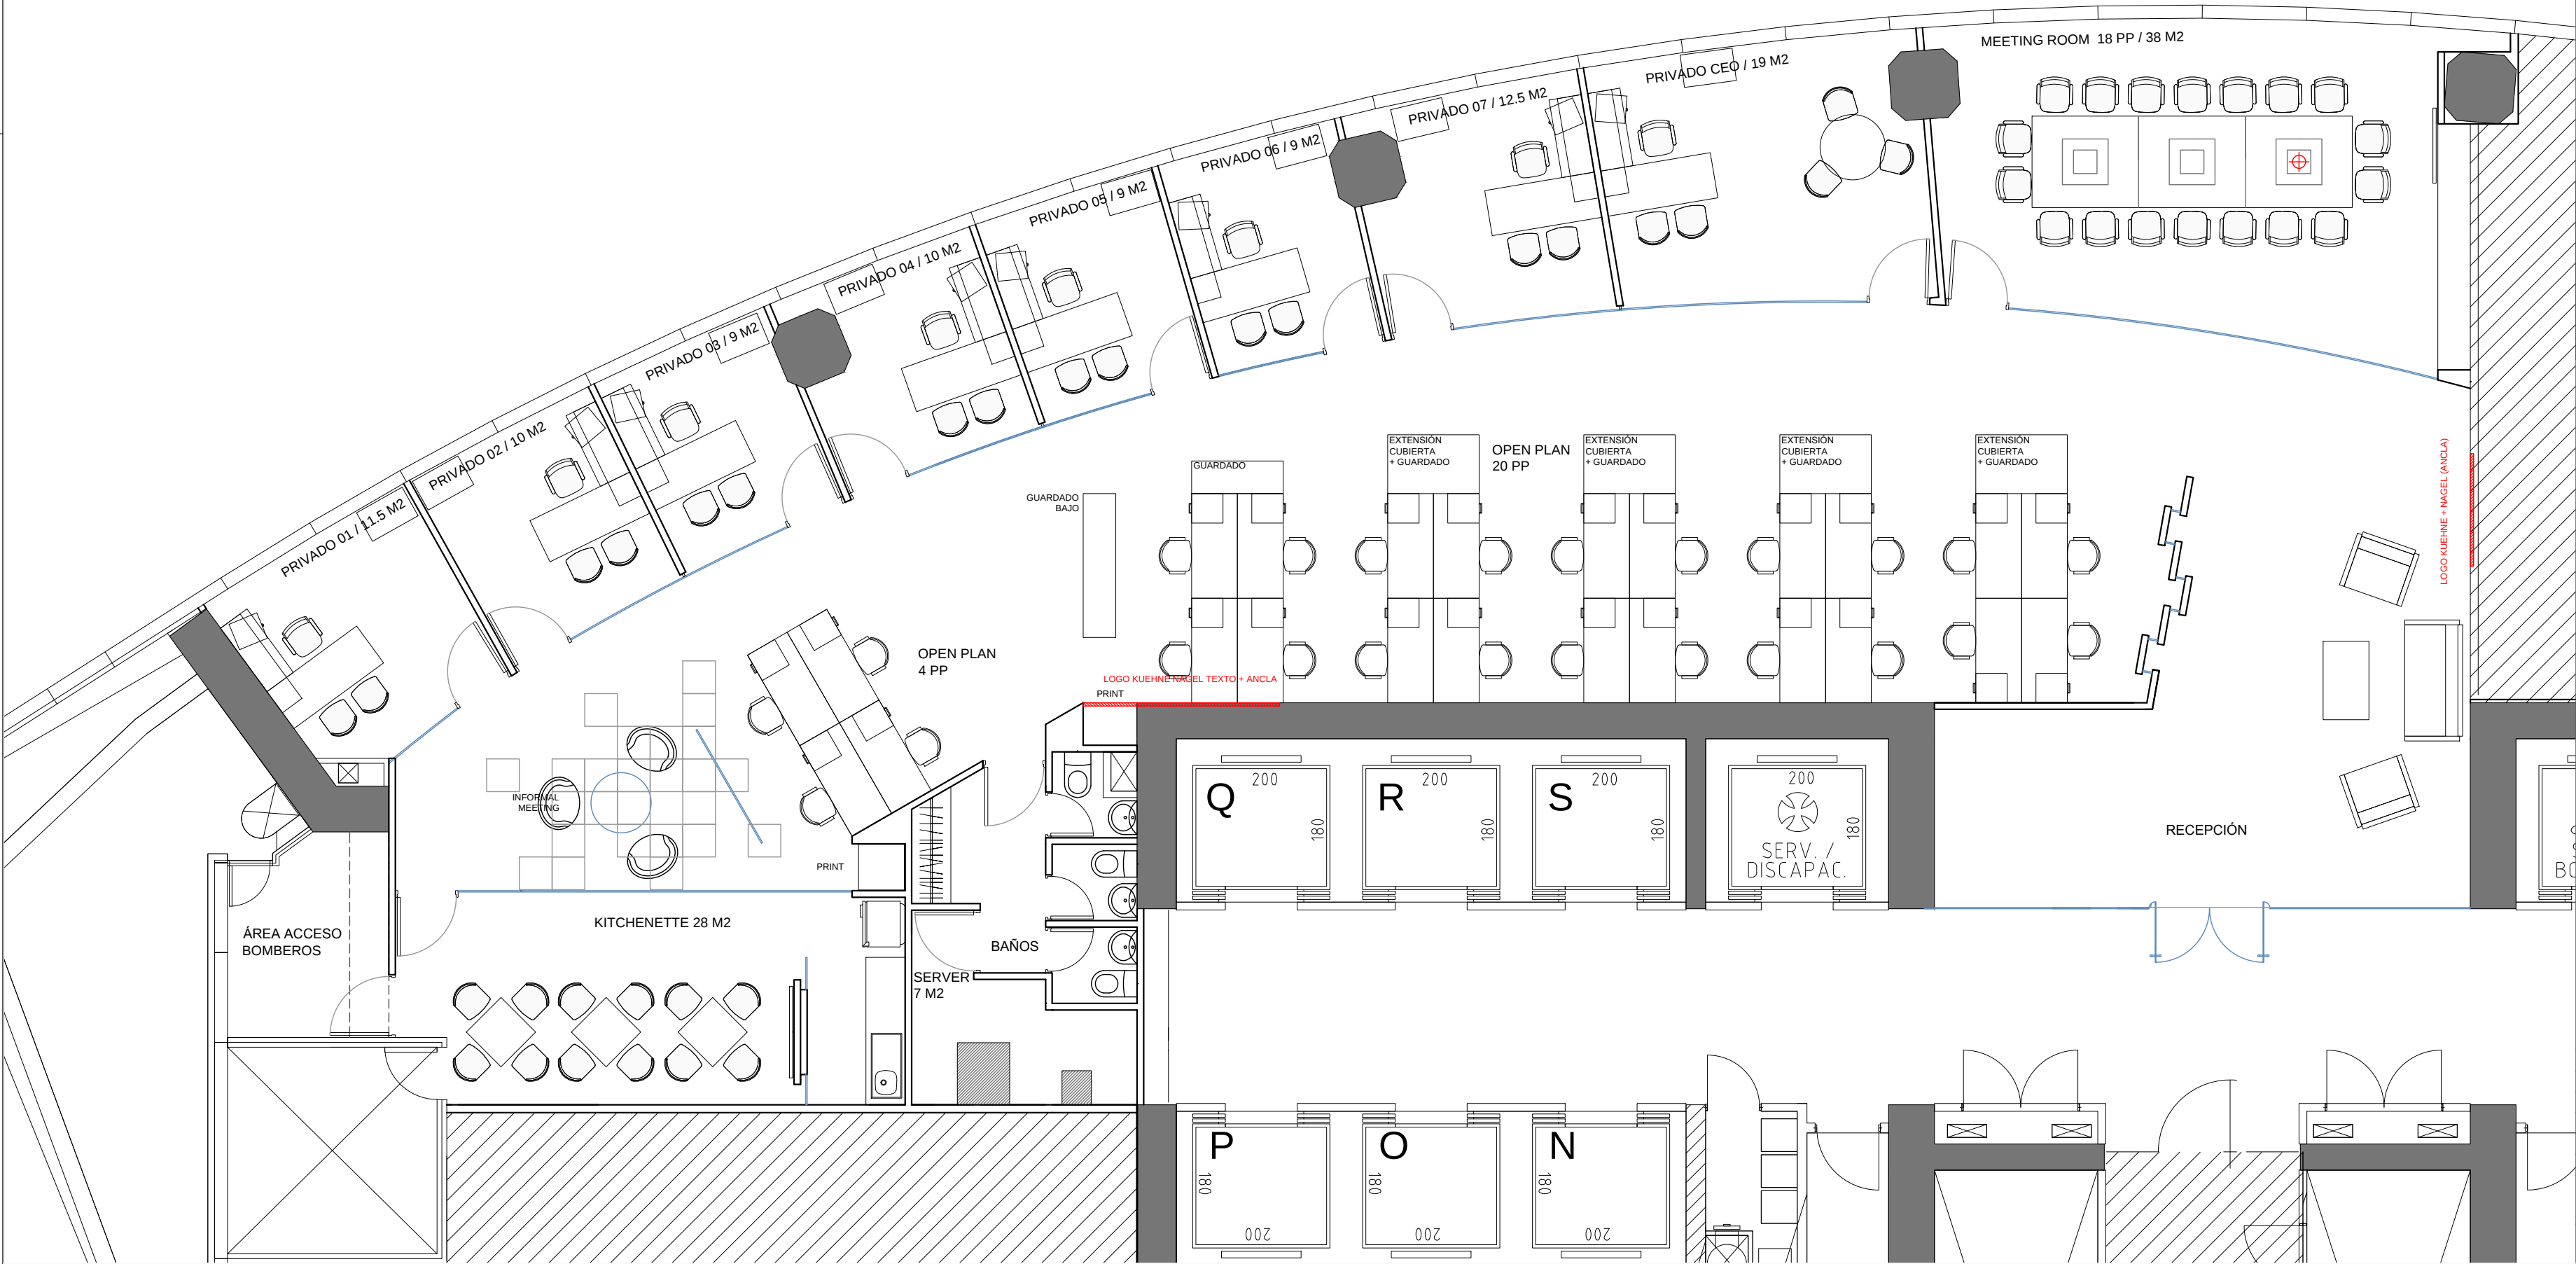

KUEHNE+NAGEL
UBICACION: ISIDORA GOYENCHEA 2800 / P.31

PLANO:	UBICACION LOGOS
ESCALA:	1:75
FECHA:	19/03/2014
PROYECTISTA	CLR
ARCHIVO:	UBICACION LOGOS.dwg
XREF:	.\\KN-TTN-P31-LAY-V04.dwg
NOTAS: TODOS LAS ALTURAS SON A EJE DE RFZ. SE CONSIDERAN RFZ EN PLACA DE 40 CM.	

El proyecto y el diseño indicados en este plano son propiedad intelectual de Contract Chile S.A. Esta prohibido su utilización total o parcial sin la expresa autorización escrita de la empresa.

contract

AMBIENTES DE TRABAJO
WOOD TRACT LA CHILE
Dario Urzúa 1955.
Providencia, Santiago, Chile
Tel. :205 44 71 Fax:2049188
www.contract.cl