


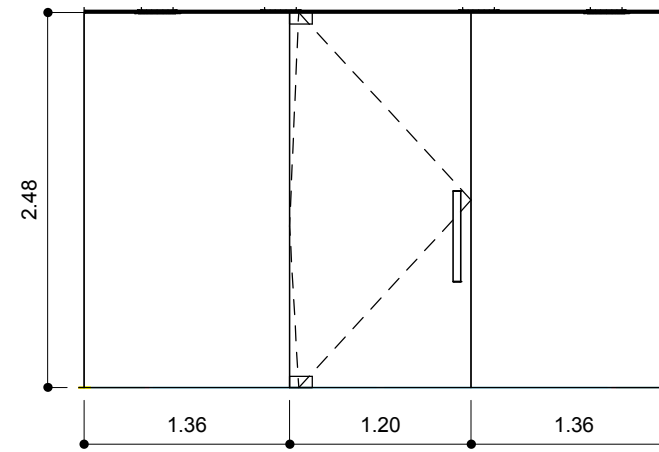


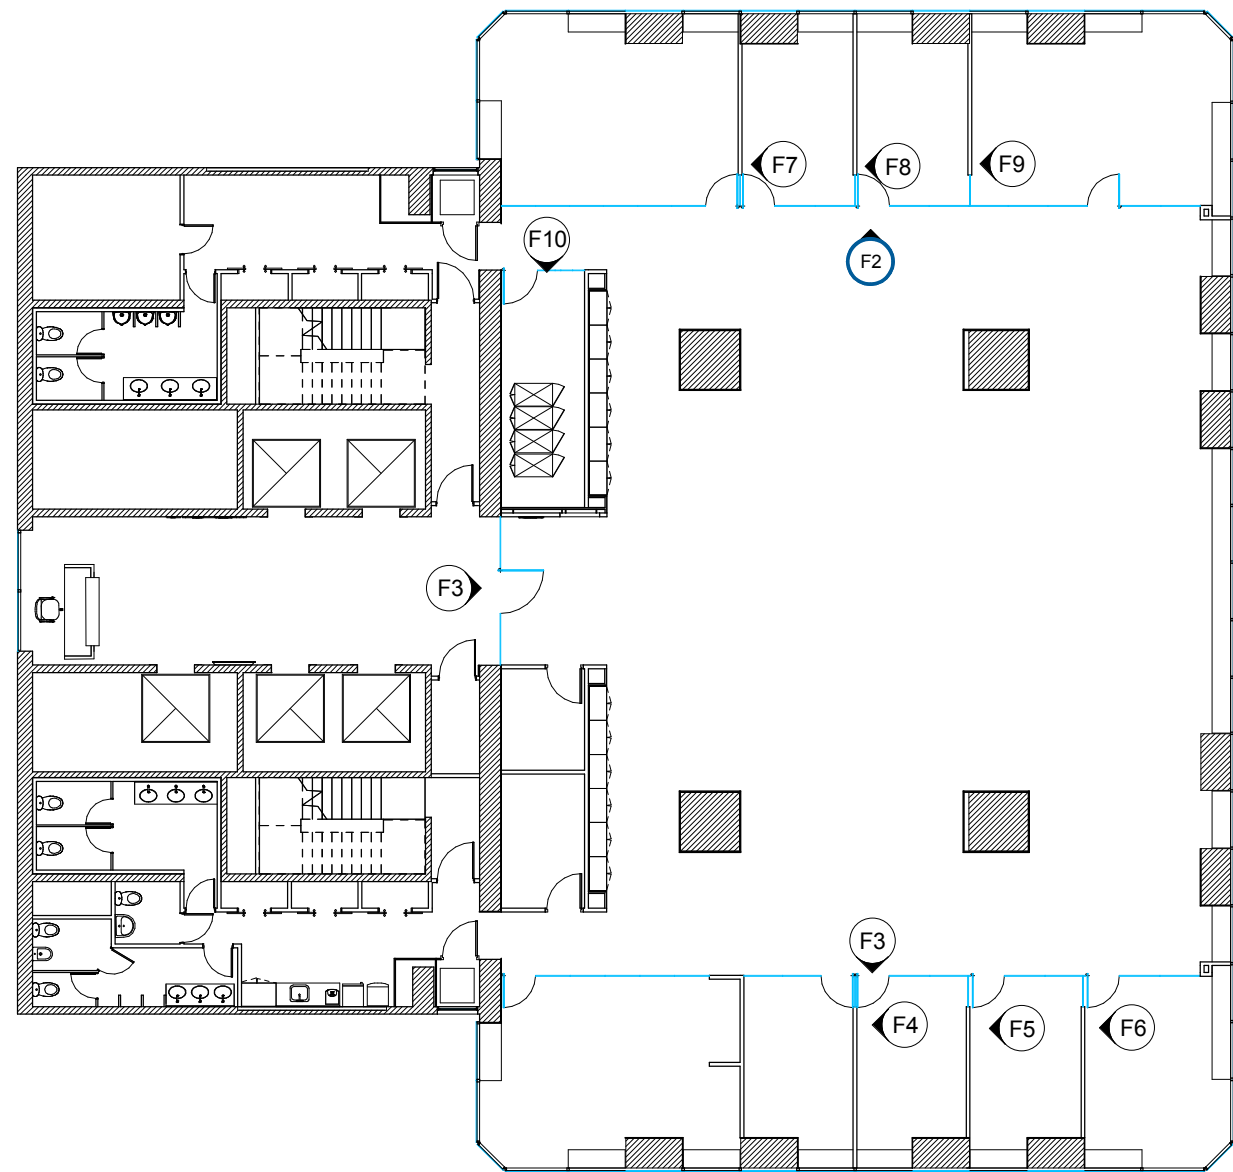


FRENTE 1 - F1

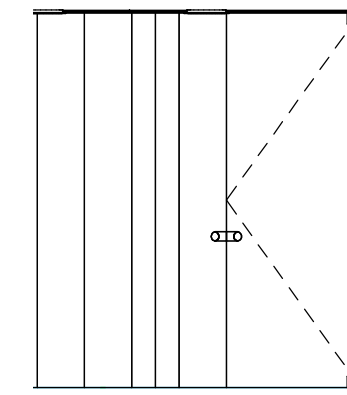


FRENTE 10 - F10

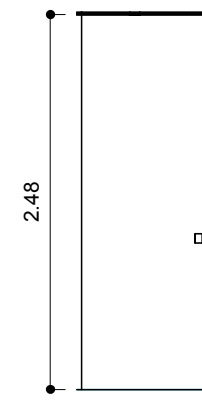


FRENTE 4 - F4

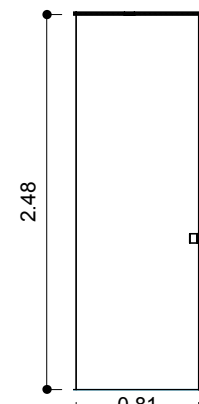


FRENTE 5 - F5

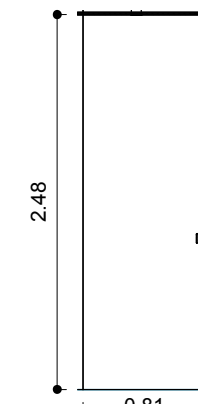


FRENTE 6 - F6

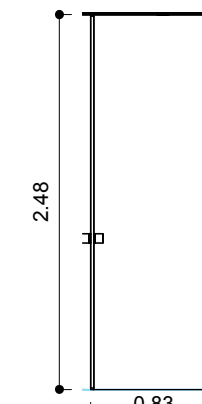


FRENTE 7 - F7

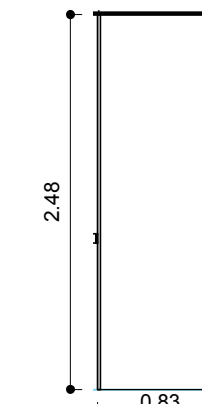


FRENTE 8 - F8

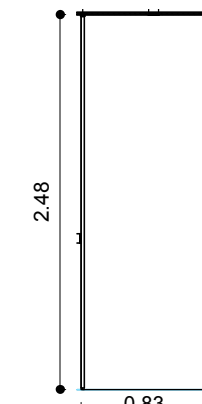

FRENTE 9 - F9

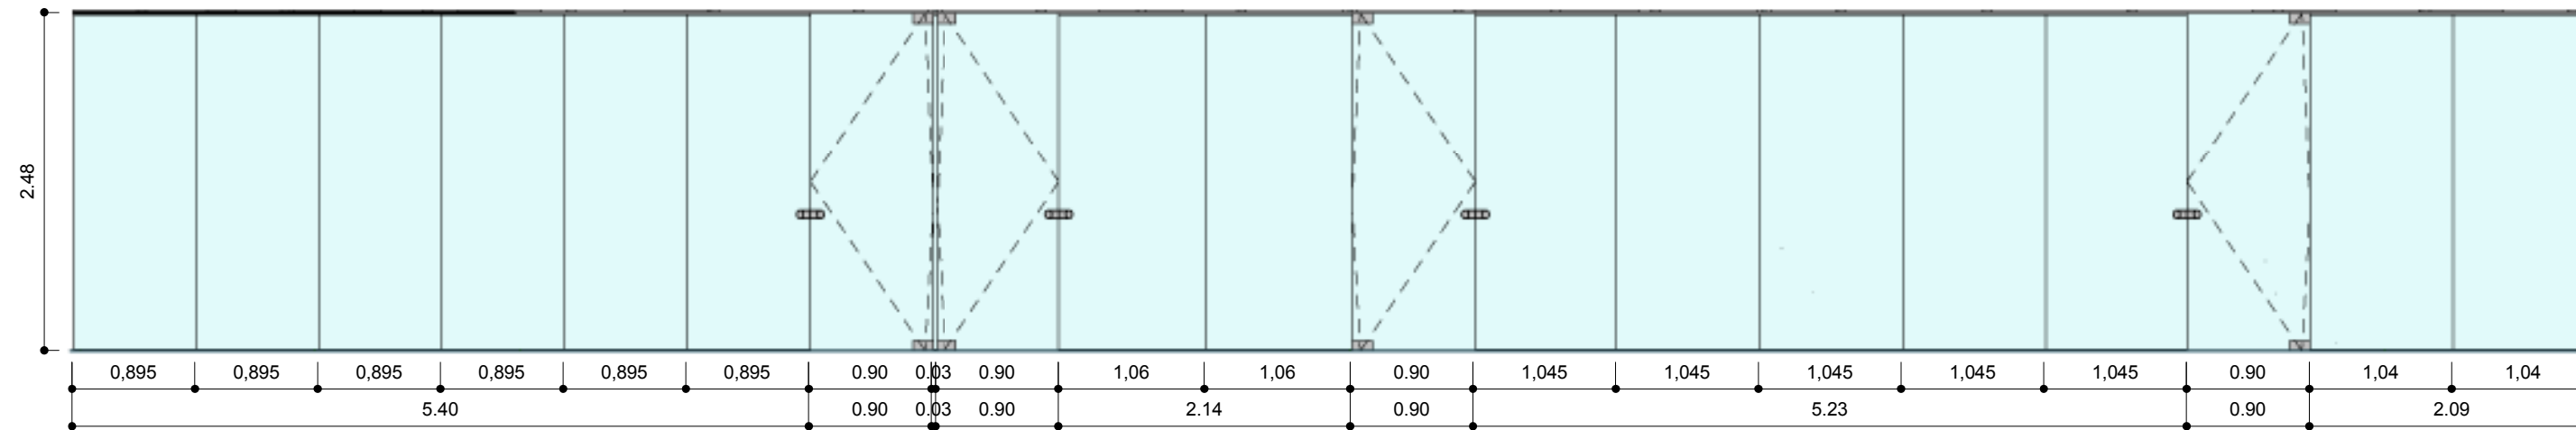

FRENTE 2 - F2

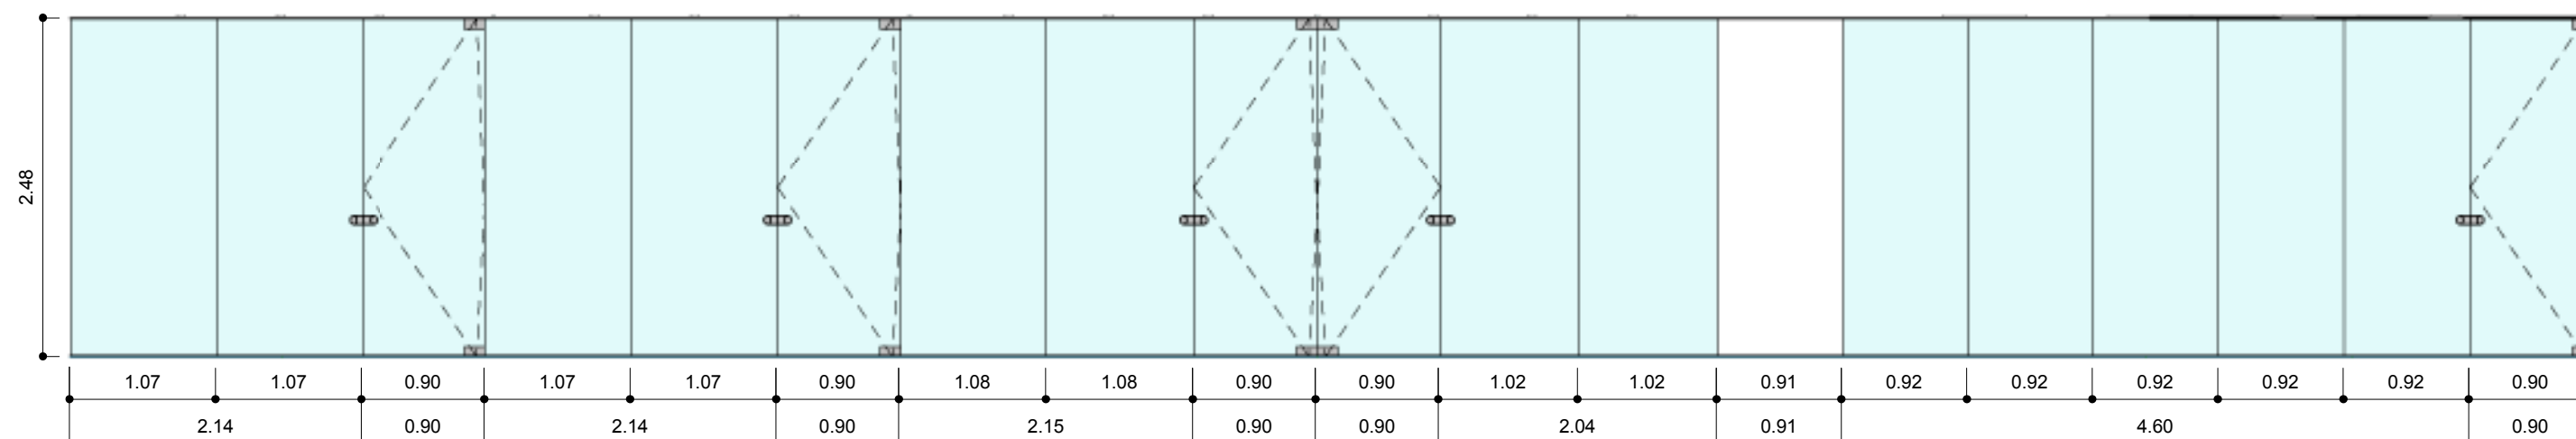

FRENTE 3 - F3

ALSTOM

SAN MARTIN 344 8° P

OC
2.5

PLANO Frentes Vidriados
ESCALA 1 : 50
FECHA 10 ABRIL 2014
PROYECTISTA OC / PI
NOTAS -

Todas las medidas se verificarán en obra.

El proyecto y el diseño indicados en este plano son propiedad intelectual de Contract Rent S.A. Está prohibida su utilización total o parcial sin la expresa autorización escrita de la empresa.

contract Una empresa
Espacios de Trabajo **PLANET**
Tucumán 117, Piso 7 (C1049AAC)
Buenos Aires, Argentina
Tel/Fax: 54 11 4516 0722
info@contract.com.ar
www.contract.com.ar