


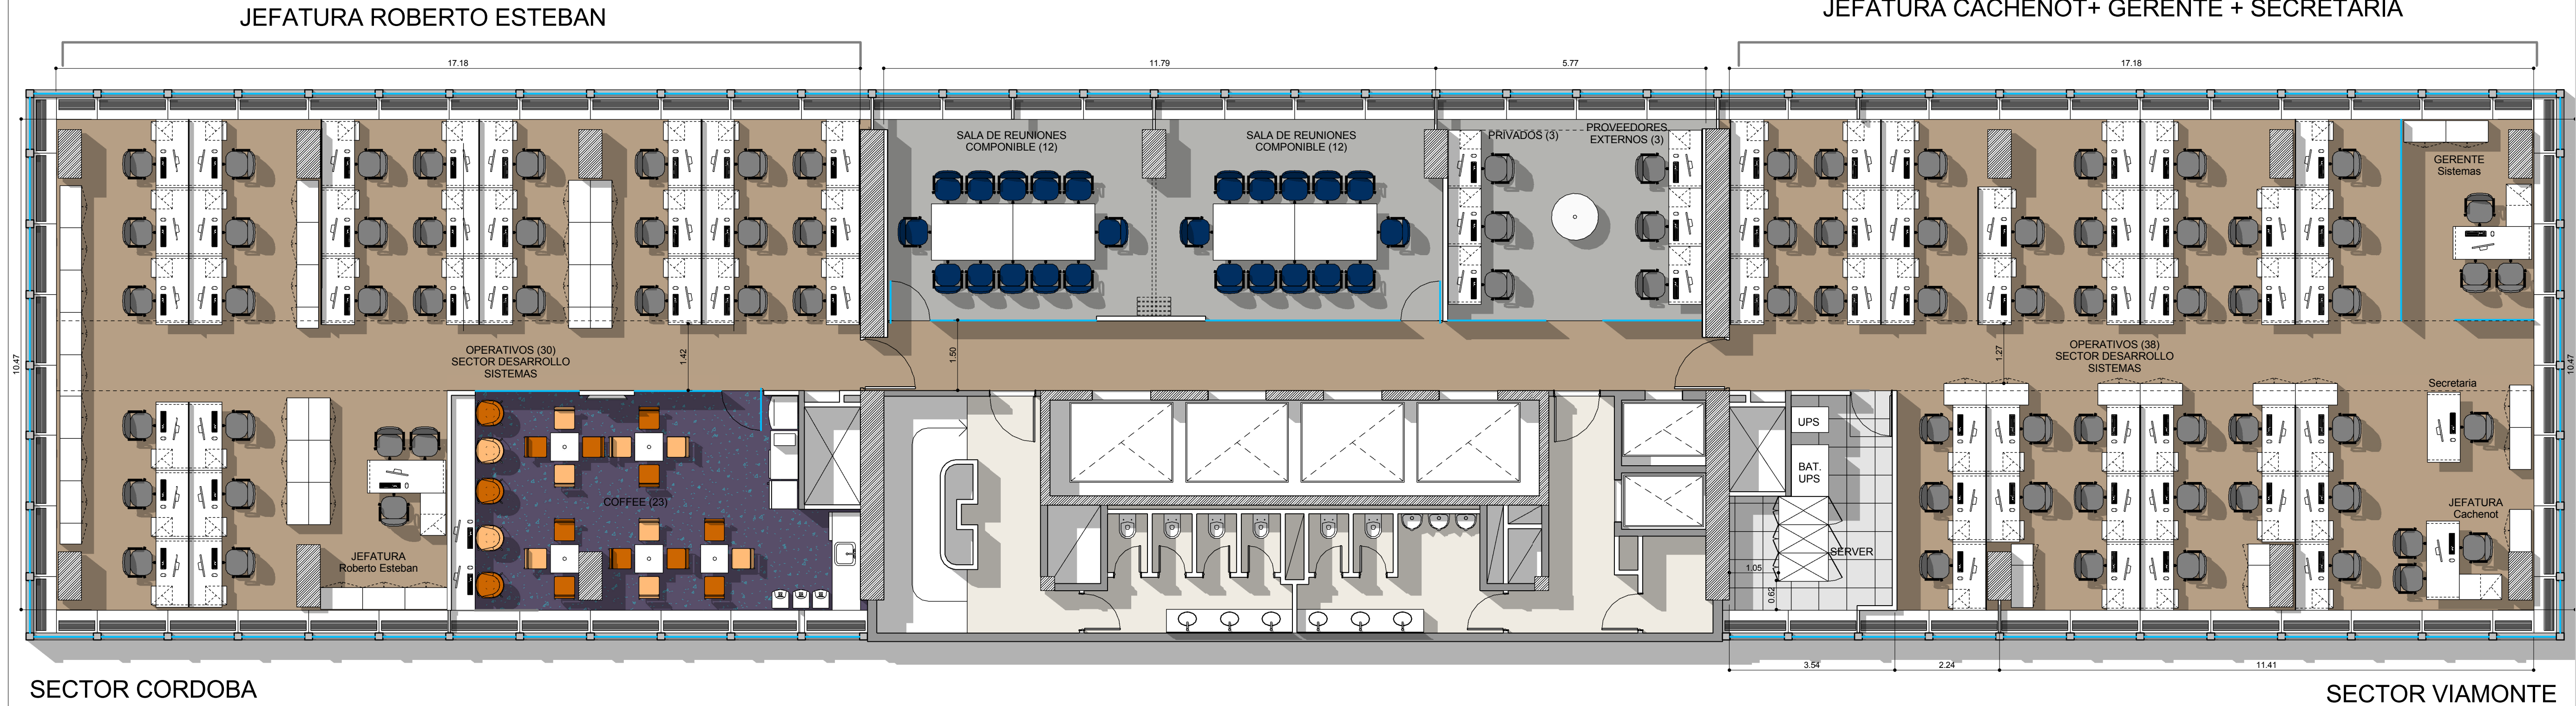

REFERENCIAS TABIQUERÍA

- ESTRUCTURA H"A" EXISTENTE
- MAMPOSTERÍA EXISTENTE
- TABIQUE DURLOCK
- VIDRIO SIMPLE
- PANELES



CERRITO Y VIAMONTE

EQ
1.1

PLANO Layout - P7
ESCALA 1 : 75
FECHA 14-11-2013
PROYECTISTA VB
NOTAS Versión 06

Todas las medidas se verificarán en obra.

El proyecto y el diseño indicados en este plano son propiedad intelectual de Contract Rent S.A. Está prohibida su utilización total o parcial sin la expresa autorización escrita de la empresa.

contract Una empresa socia del grupo PLANET
Espacios de Trabajo

Tucumán 117, Piso 7 (C1049AAC)
Buenos Aires, Argentina
Tel/Fax 54.11. 4516.0722
info@contract.com.ar
www.contract.com.ar