


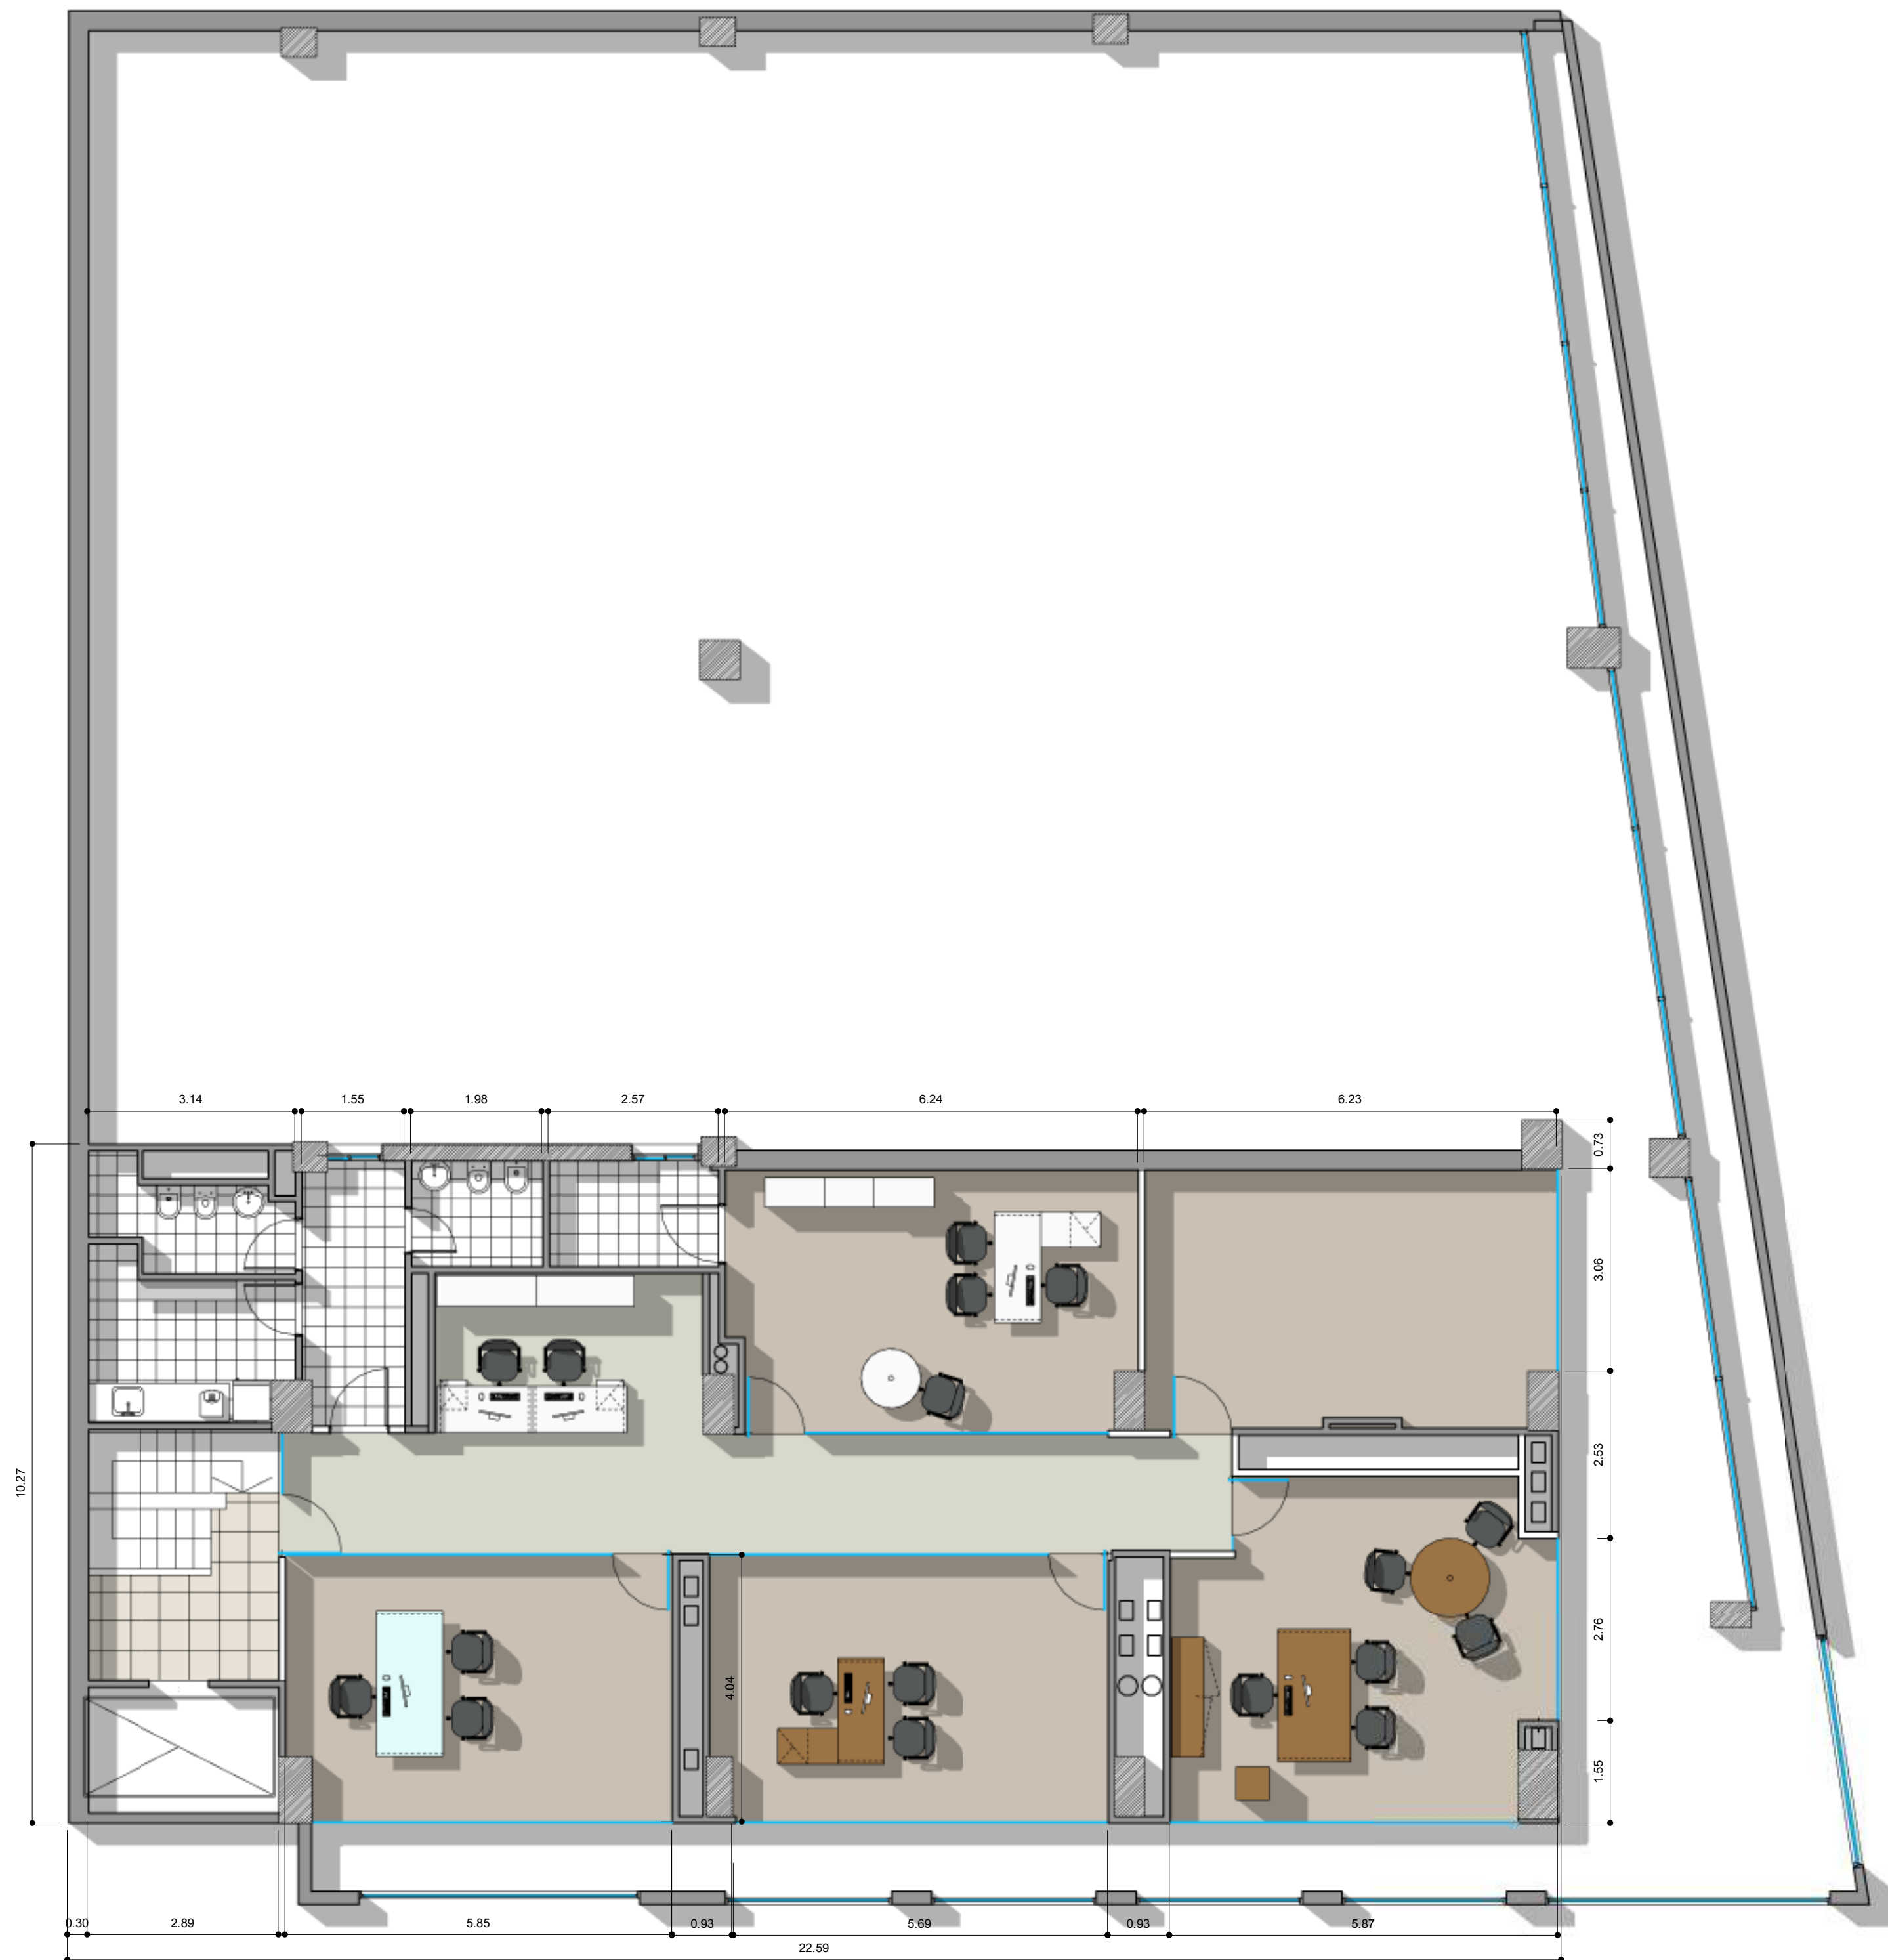

REFERENCIAS TABIQUERÍA

- TABIQUE DURLOCK
- VIDRIO SIMPLE
- ESTRUCTURA DE H"A" EXISTENTE
- MURO EXISTENTE

REFERENCIAS SOLADO

- Alfombra LISA
- Alfombra RAYADA
- Piso cerámico / porcelanato EXISTENTE
- Piso cerámico / porcelanato EXISTENTE



AV. del LIBERTADOR 390

EQ
1.3

PLANO Layout - 2P
ESCALA 1:75
FECHA 07/02/2014
PROYECTISTA P.I. / A.P.
NOTAS -

Todas las medidas se verificarán en obra.

El proyecto y el diseño indicados en este plano son propiedad intelectual de Contract Rent S.A. Está prohibida su utilización total o parcial sin la expresa autorización escrita de la empresa.

contract Una empresa
Espacios de Trabajo socia del grupo
PLANNET
Tucumán 117, Piso 7 (C1049AAC)
Buenos Aires, Argentina
Tel/Fax: 54 11 4516 0722
info@contract.com.ar
www.contract.com.ar