


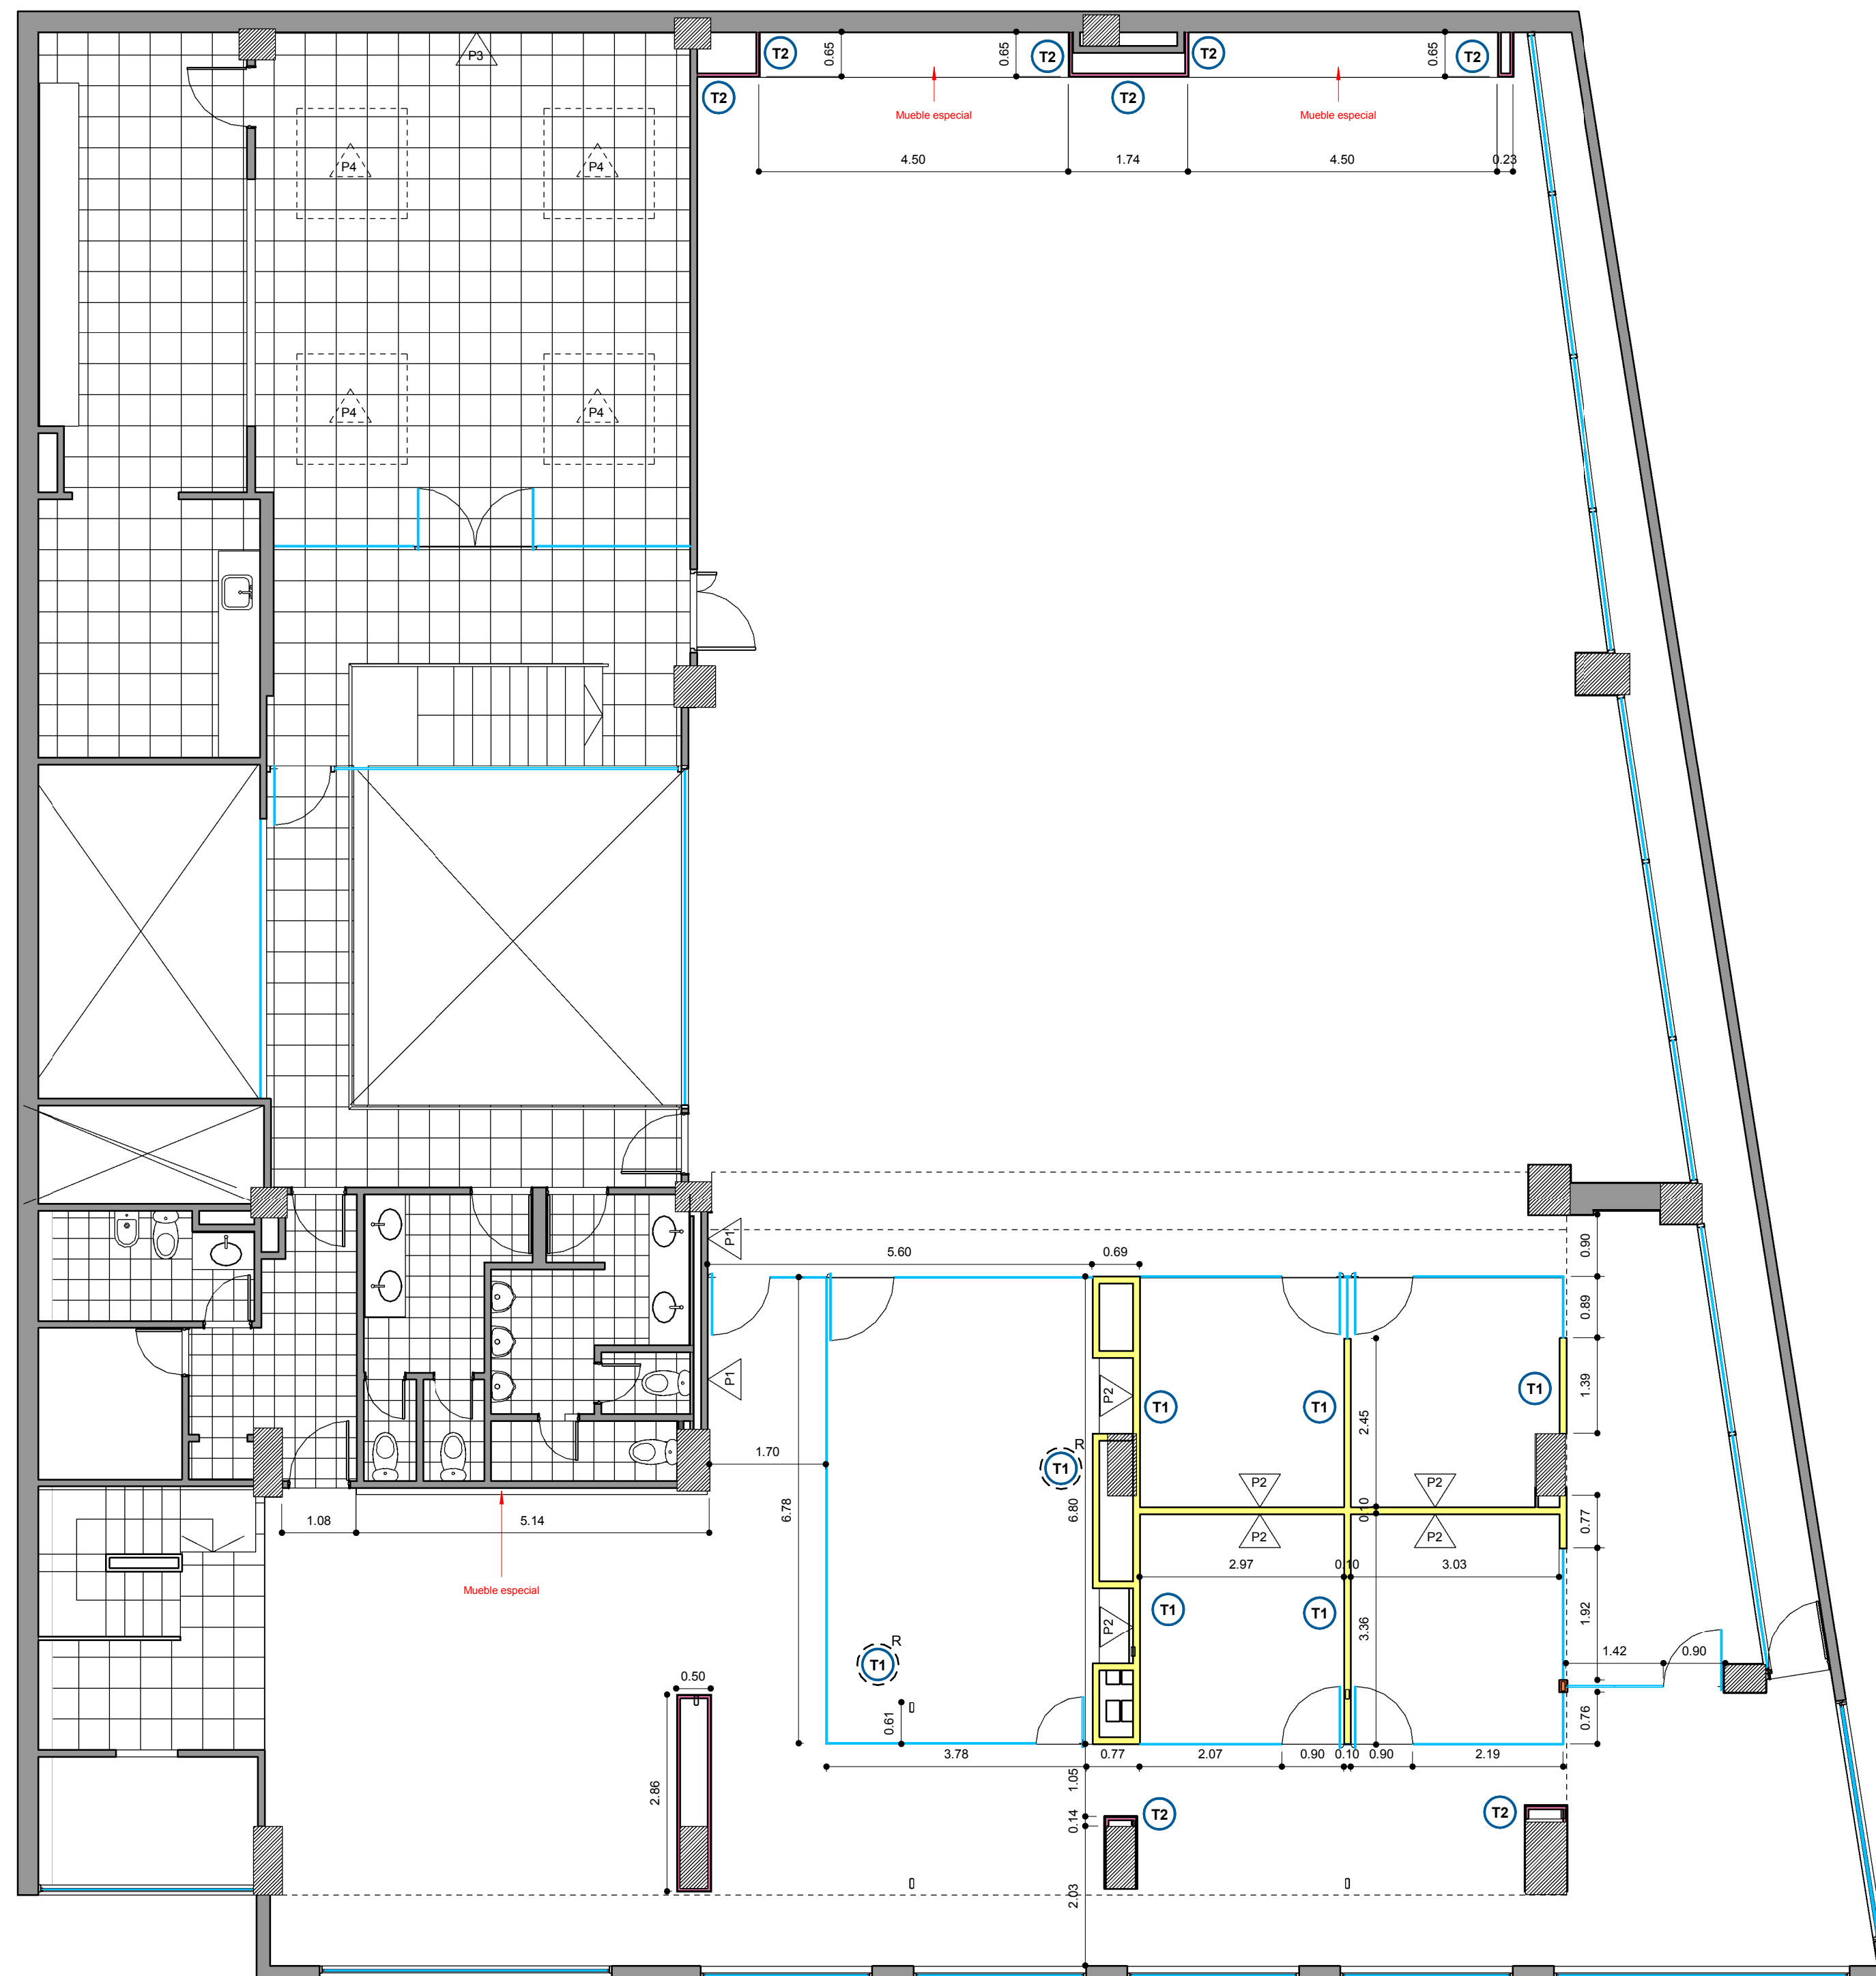

REFERENCIAS TABIQUERÍA	
	ESTRUCTURA DE H"A° EXISTENTE
	MURO EXISTENTE
T1	SIMPLE PLACA BLANCA (estándar) con aislación - h: hasta cielorraso
T2	MEDIO FORRO PLACA BLANCA con aislación - e: 5cm - h: hasta cielorraso
	^R REFUERZOS EN DURLOCK
	VIDRIO SIMPLE con U de aluminio anodizado natural y cristal templado - e: 10mm

REFERENCIAS SOLADOS	
S1	ALFOMBRA LISA
S2	ALFOMBRA RAYADA

REFERENCIAS PINTURA COLOR	
P1	LAPIZ LABIAL ROJO - 19YR 13/558 ALBA
P2	BLANCO CONTEMPORÁNEO - 20YY 66/066 ALBA
P3	LUZ DE NOÉN - 66YY 56/707 ALBA
P4	ZANAHORIA - 97YR 44/642 ALBA



AV. del LIBERTADOR 390 **OC 2.1.1**

PLANO Tabiquería 1P
ESCALA 1:75
FECHA 19/02/2014
PROYECTISTA P.I. / A.P.
NOTAS -

Todas las medidas se verificarán en obra.

El proyecto y el diseño indicados en este plano son propiedad intelectual de Contract Rent S.A. Está prohibida su utilización total o parcial sin la expresa autorización escrita de la empresa.

contract Una empresa
Espacios de Trabajo socia del grupo
PLANET
Tucumán 117, Piso 7 (C1049AAC)
Buenos Aires, Argentina
Tel/Fax 54.11. 4516.0722
info@contract.com.ar
www.contract.com.ar