


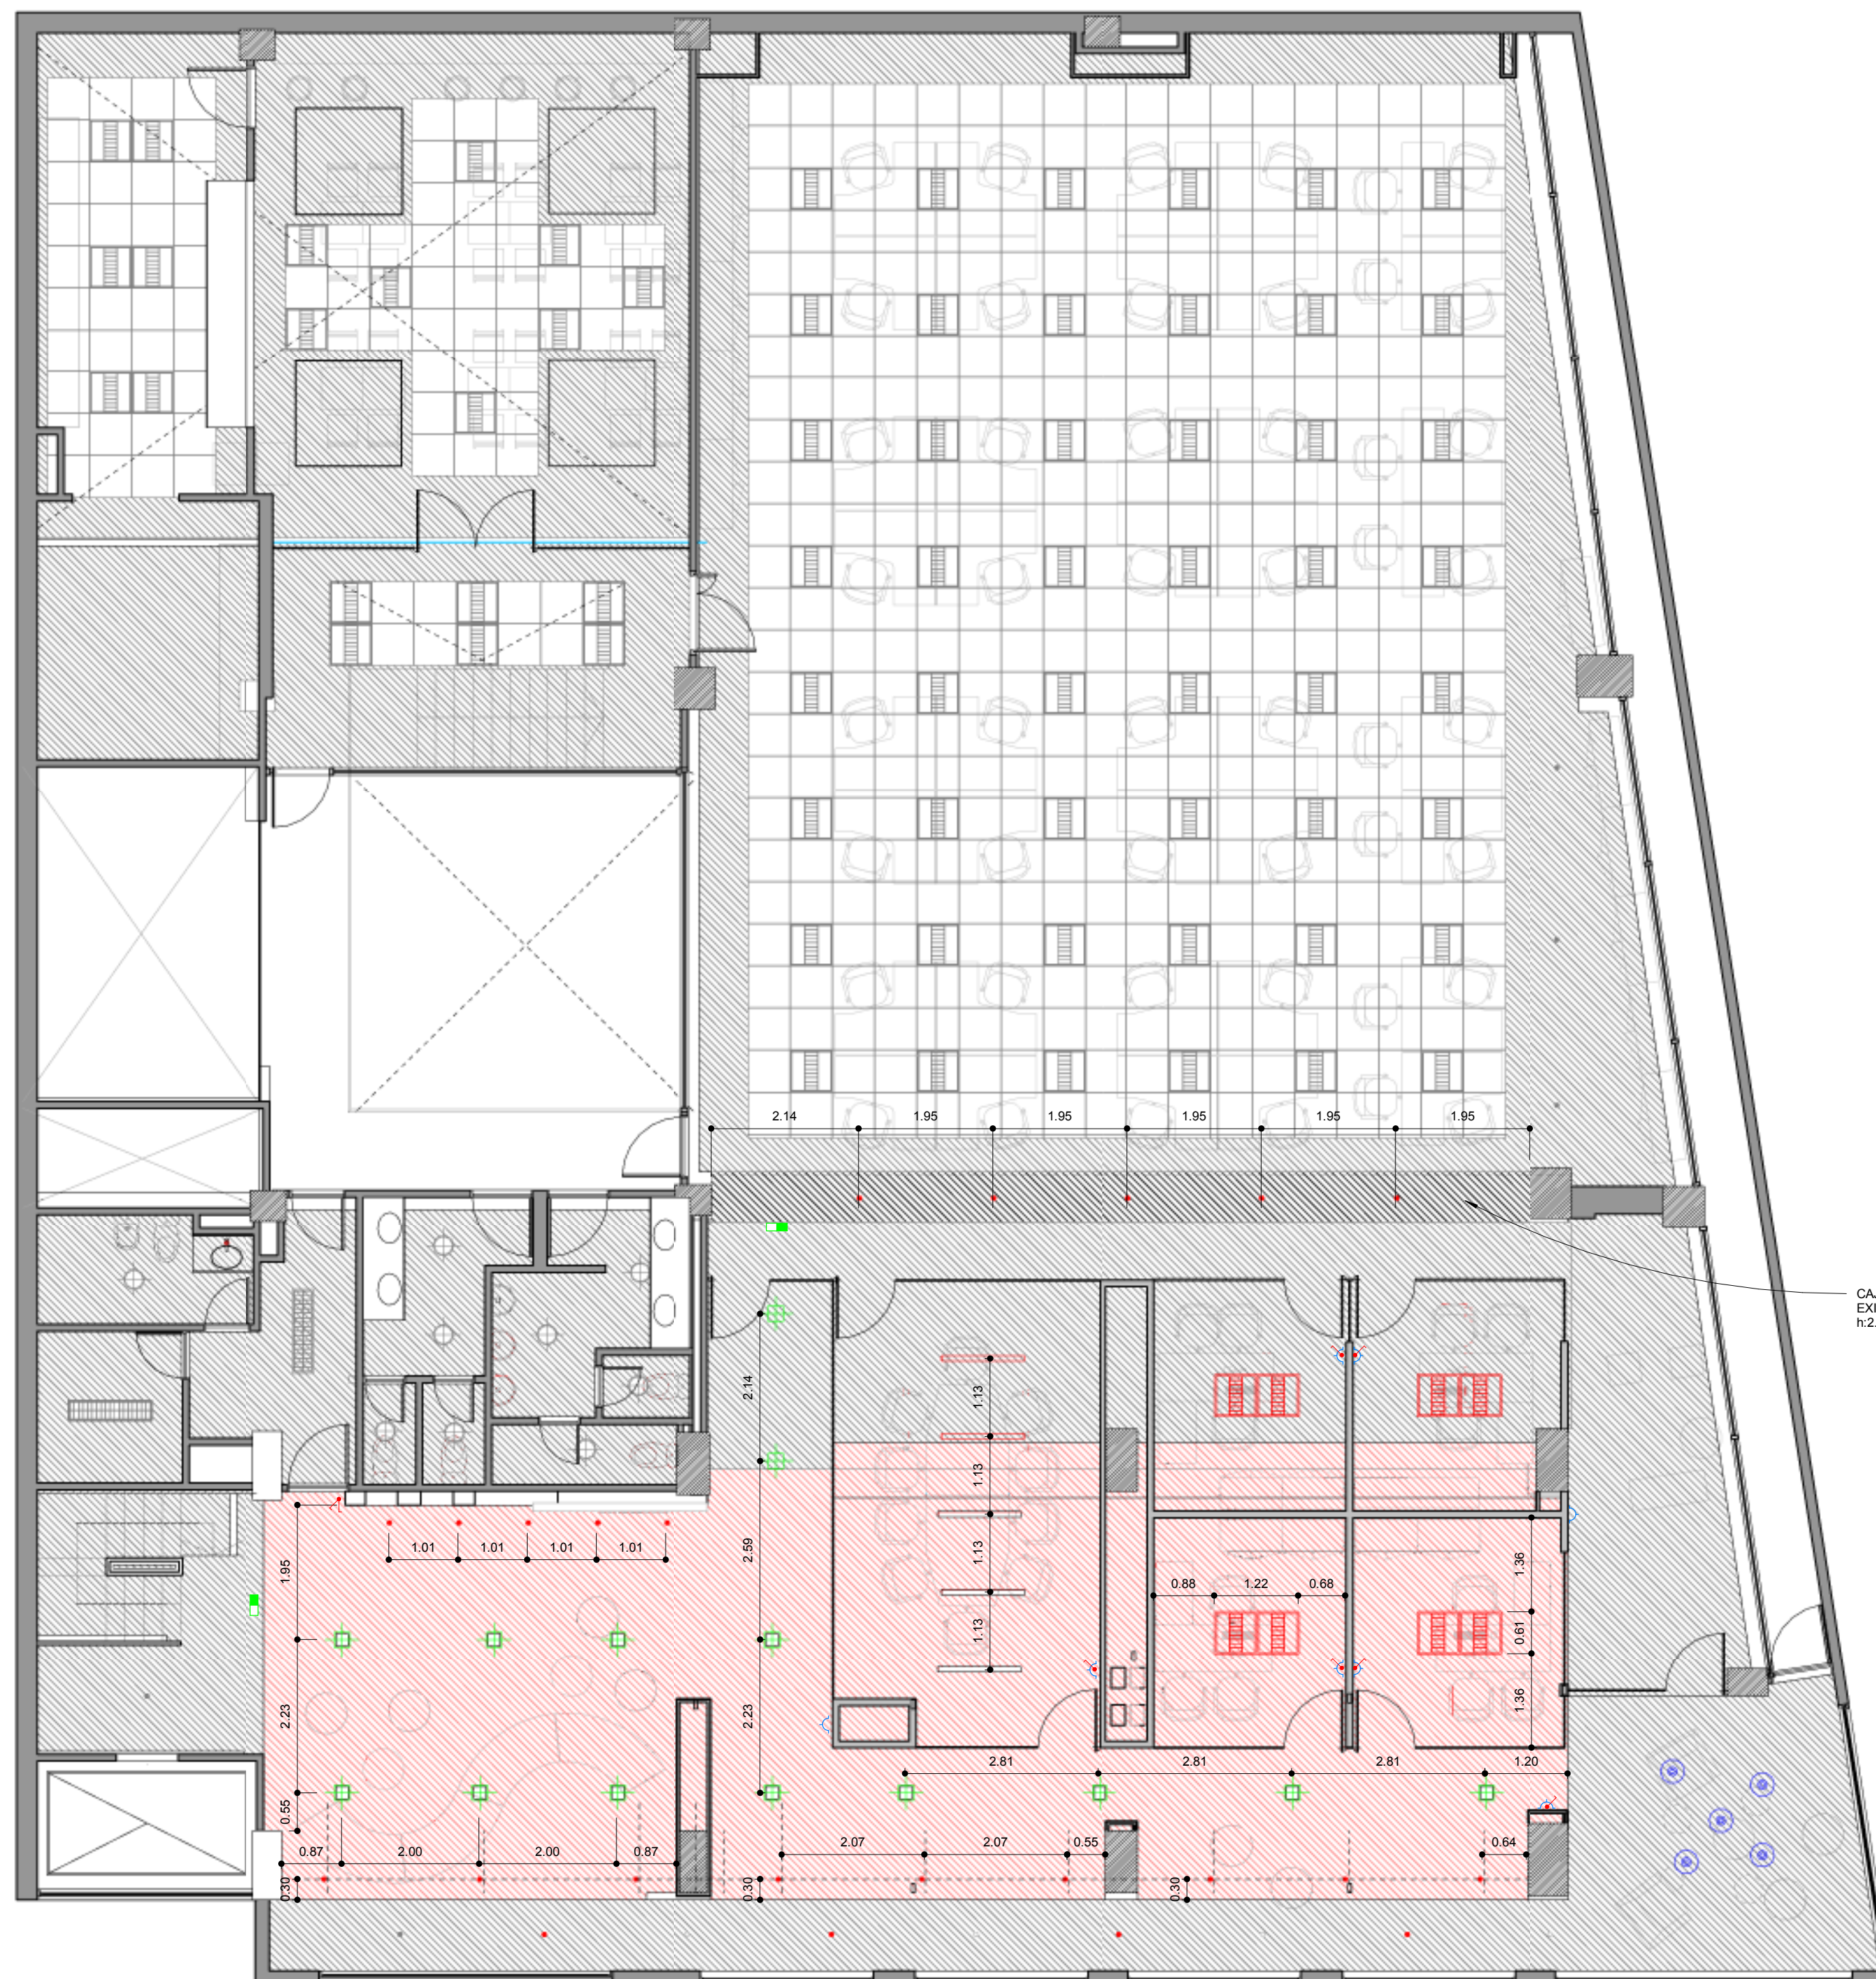

CAJÓN DURLOCK
EXISTENTE
h:2.10

REFERENCIAS CIELORRASO

- Durlock
- Modular
- Altura 2.20m
- Altura 2.15m
- CIELORRASO EXISTENTE

REFERENCIAS ARTEFACTOS ILUM.

- ARTEFACTOS EXISTENTES
- ARTEFACTOS NUEVOS DE EMBUTIR
- ARTEFACTOS NUEVOS DE APLICAR
- ARTEFACTOS NUEVOS DE COLGAR
- ARTEFACTO DE APLICAR CONTINUO
1200mm LAMPARA FLUORESCENTE
- ARTEFACTO DE ILUMINACION 60 X 60
- LAMPARA DICOICA
- ARTEFACTO DE LAMPARA
FLUORESCENTE CUADRADO 20X20
- ARTEFACTO CIRCULAR LED
- ARTEFACTOS ESPECIALES
DECORATIVOS
- SALIDA DE EMERGENCIA
- Tomacorriente 2x10A+T
en caja de 10x5cm
- Llave de efecto en caja de 10x5cm



AV. del LIBERTADOR 390

OC
2.3

PLANO Cielorraso 1P
ESCALA
FECHA 04/02/2014
PROYECTISTA P.I. / A.P.
NOTAS -

Todas las medidas se verificarán en obra.75

El proyecto y el diseño indicados en este plano son propiedad intelectual de Contract Rent S.A. Está prohibida su utilización total o parcial sin la expresa autorización escrita de la empresa.

contract Una empresa
soci del grupo
PLANET
Espacios de Trabajo
Tucumán 117, Piso 7 (C1049AAC)
Buenos Aires, Argentina
Tel/Fax: 54 11 4516.0722
info@contract.com.ar
www.contract.com.ar