

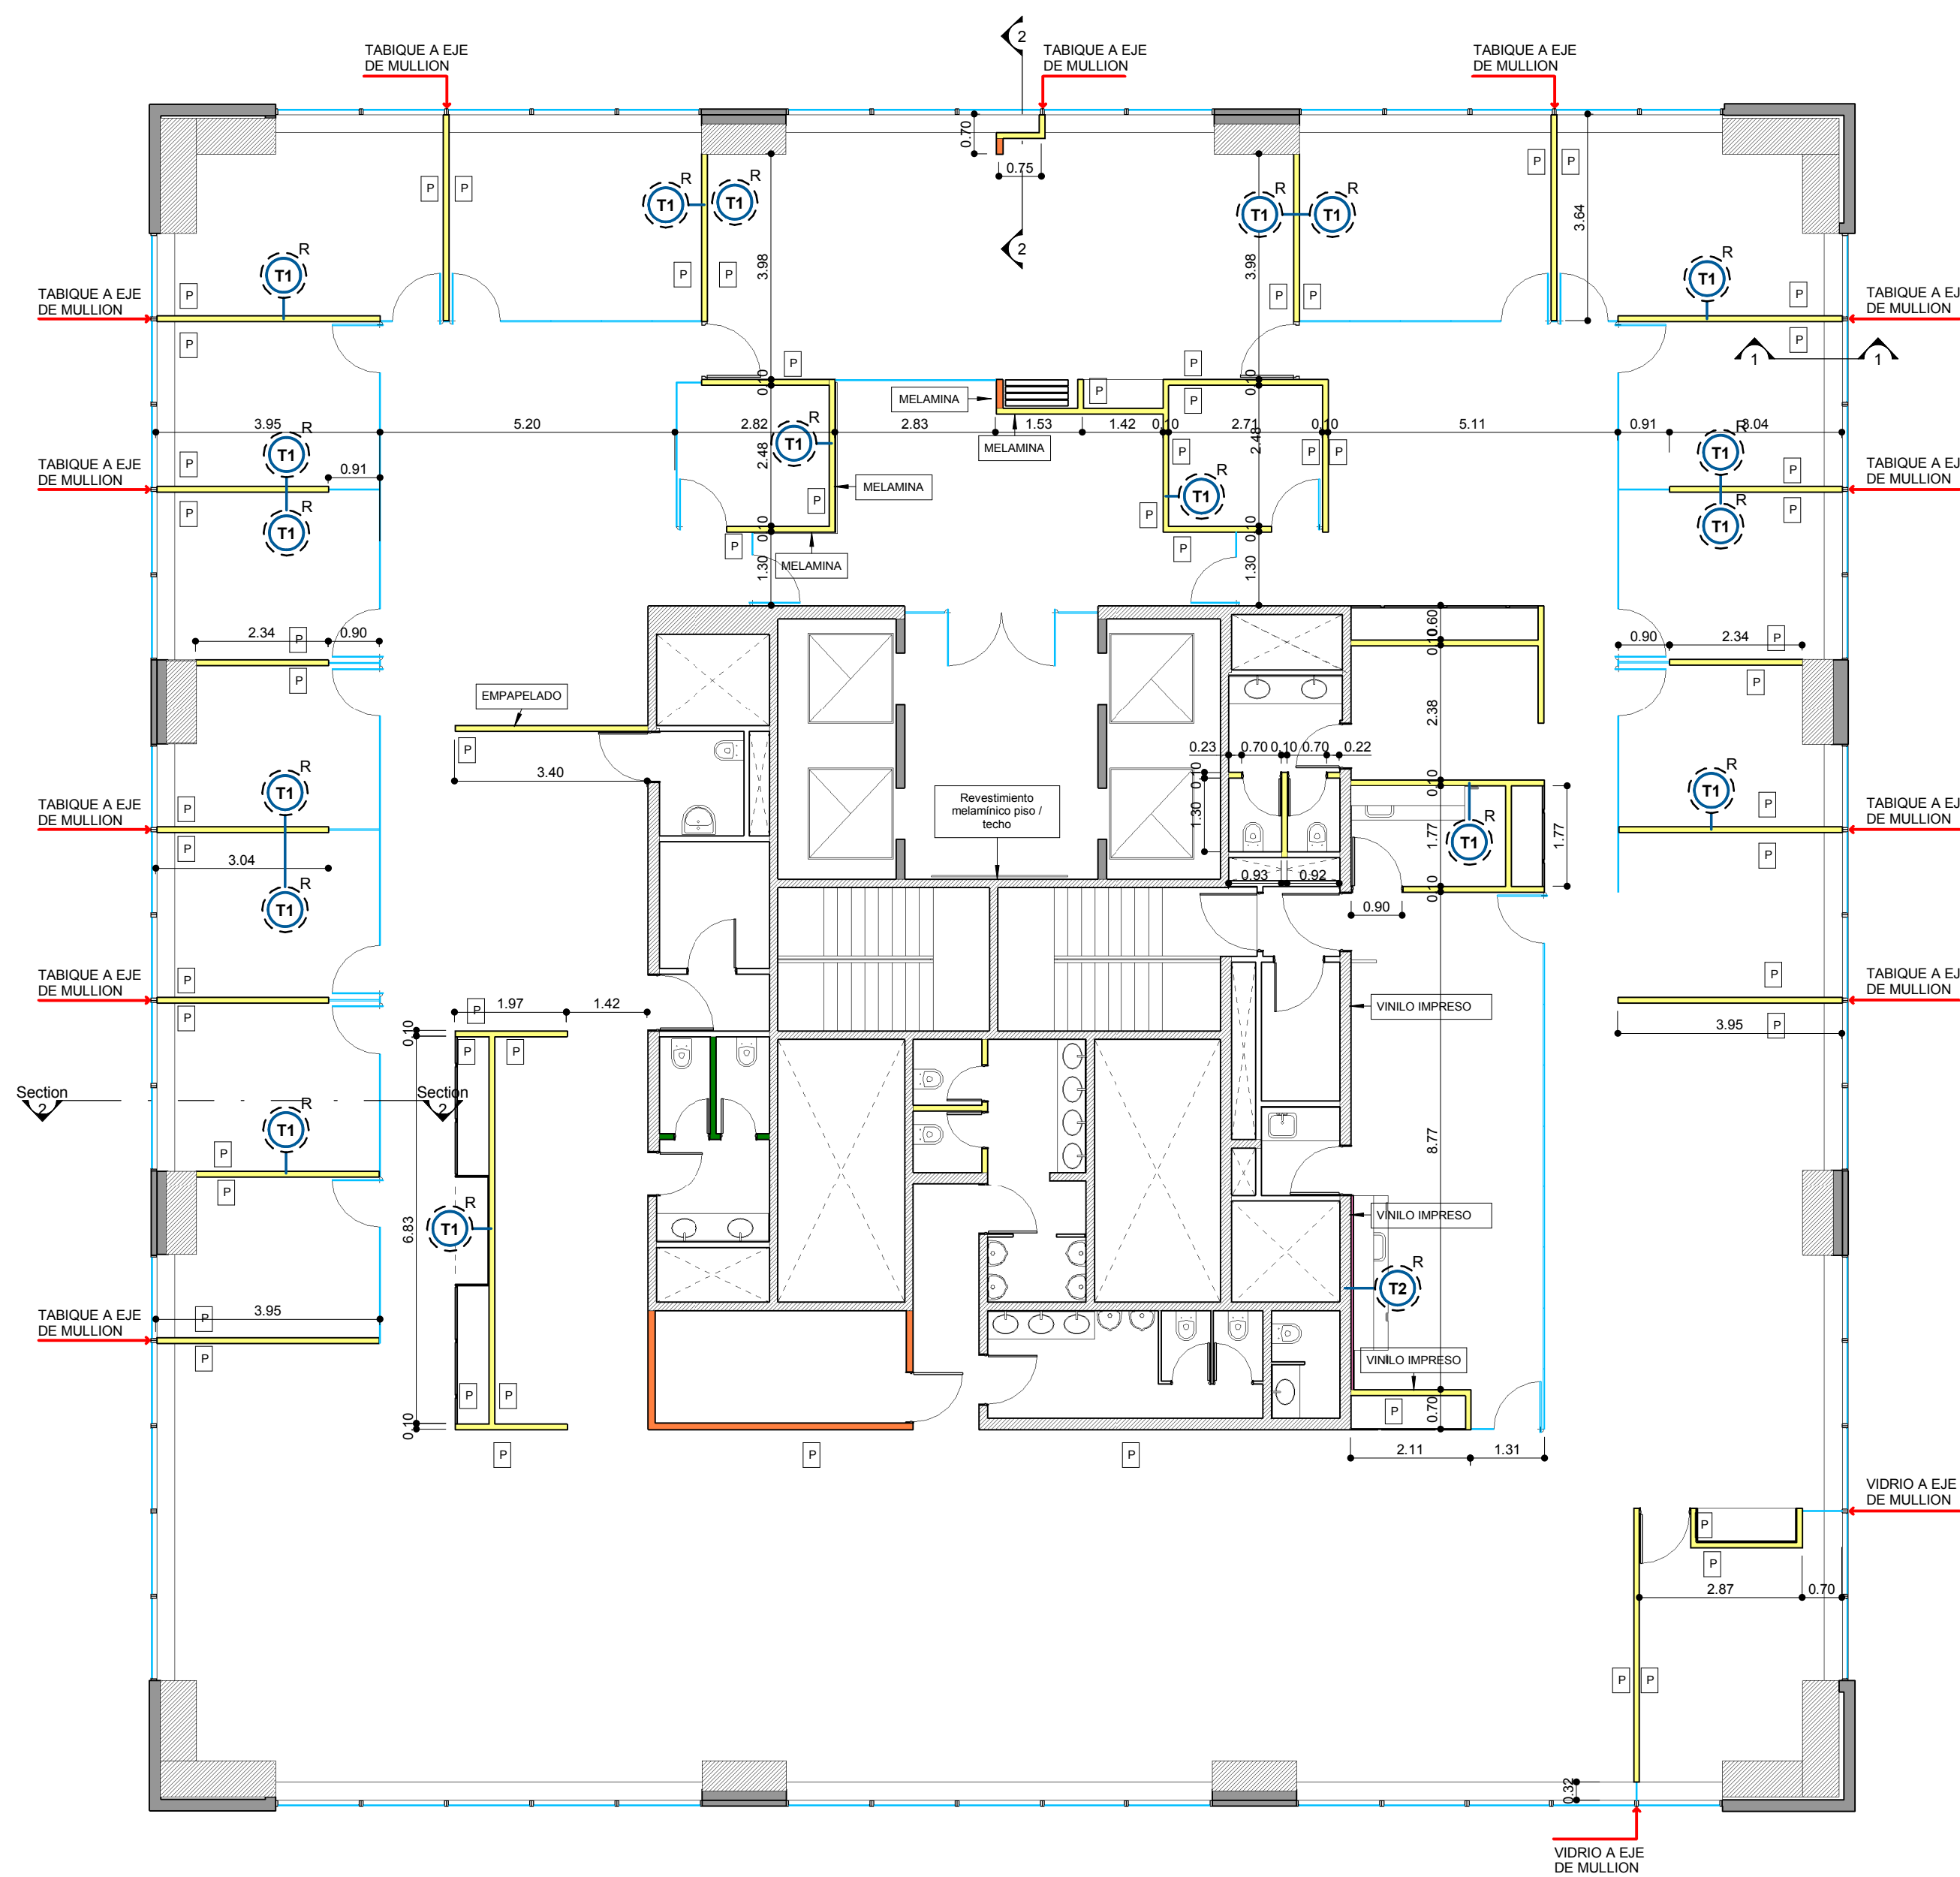


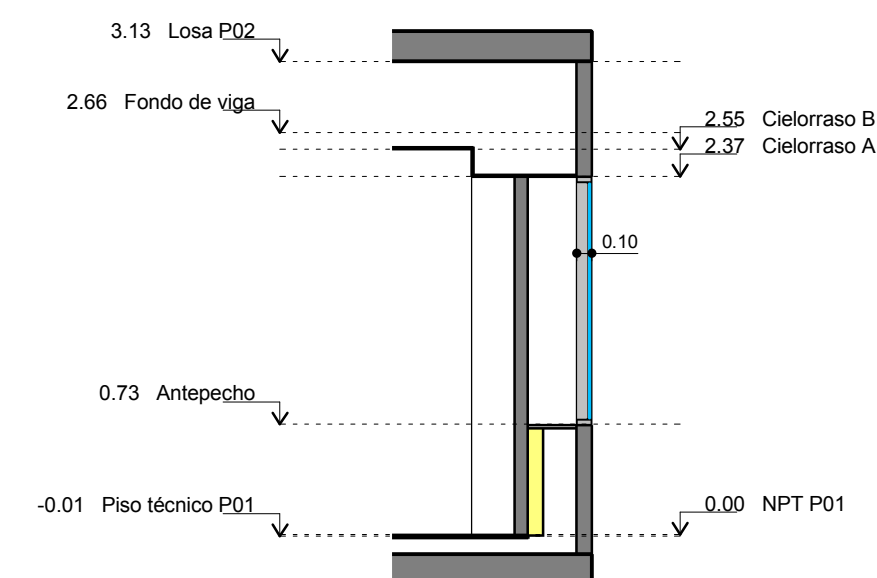

REFERENCIAS TABIQUERÍA

- T1** SIMPLE PLACA BLANCA (estándar) con aislación - h: hasta losa 3.13m
- T2** MEDIO FORRO PLACA VERDE (hidrófuga) con aislación - h: hasta losa 3.13m
- T3** SIMPLE PLACA VERDE (hidrófuga) con aislación - h: hasta losa 3.13m
- T1^R** REFUERZOS EN DURLOCK según plano detalle correspondiente

- ESTRUCTURA DE H"A" EXISTENTE
- MURO EXISTENTE
- VIDRIO SIMPLE con U de aluminio anodizado natural y cristal templado - e: 10mm

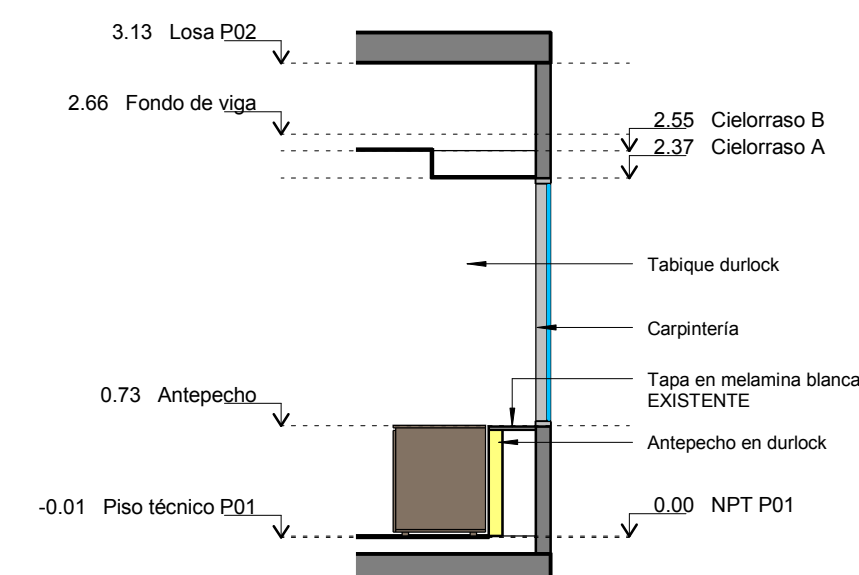

ALEM PLAZA PISO 12

OC
3.1

PLANO Tabiquería
ESCALA 1:100
FECHA 13-05-2014
PROYECTISTA C4
NOTAS -

Todas las medidas se verificarán en obra.

El proyecto y el diseño indicados en este plano son propiedad intelectual de Contract Rent S.A. Está prohibida su utilización total o parcial sin la expresa autorización escrita de la empresa.

contract Una empresa socia del grupo **PLANET**
Espacios de Trabajo

Tucumán 117, Piso 7 (C1049AAC)
Buenos Aires, Argentina
Tel/Fax 54.11. 4516.0722
info@contract.com.ar
www.contract.com.ar