


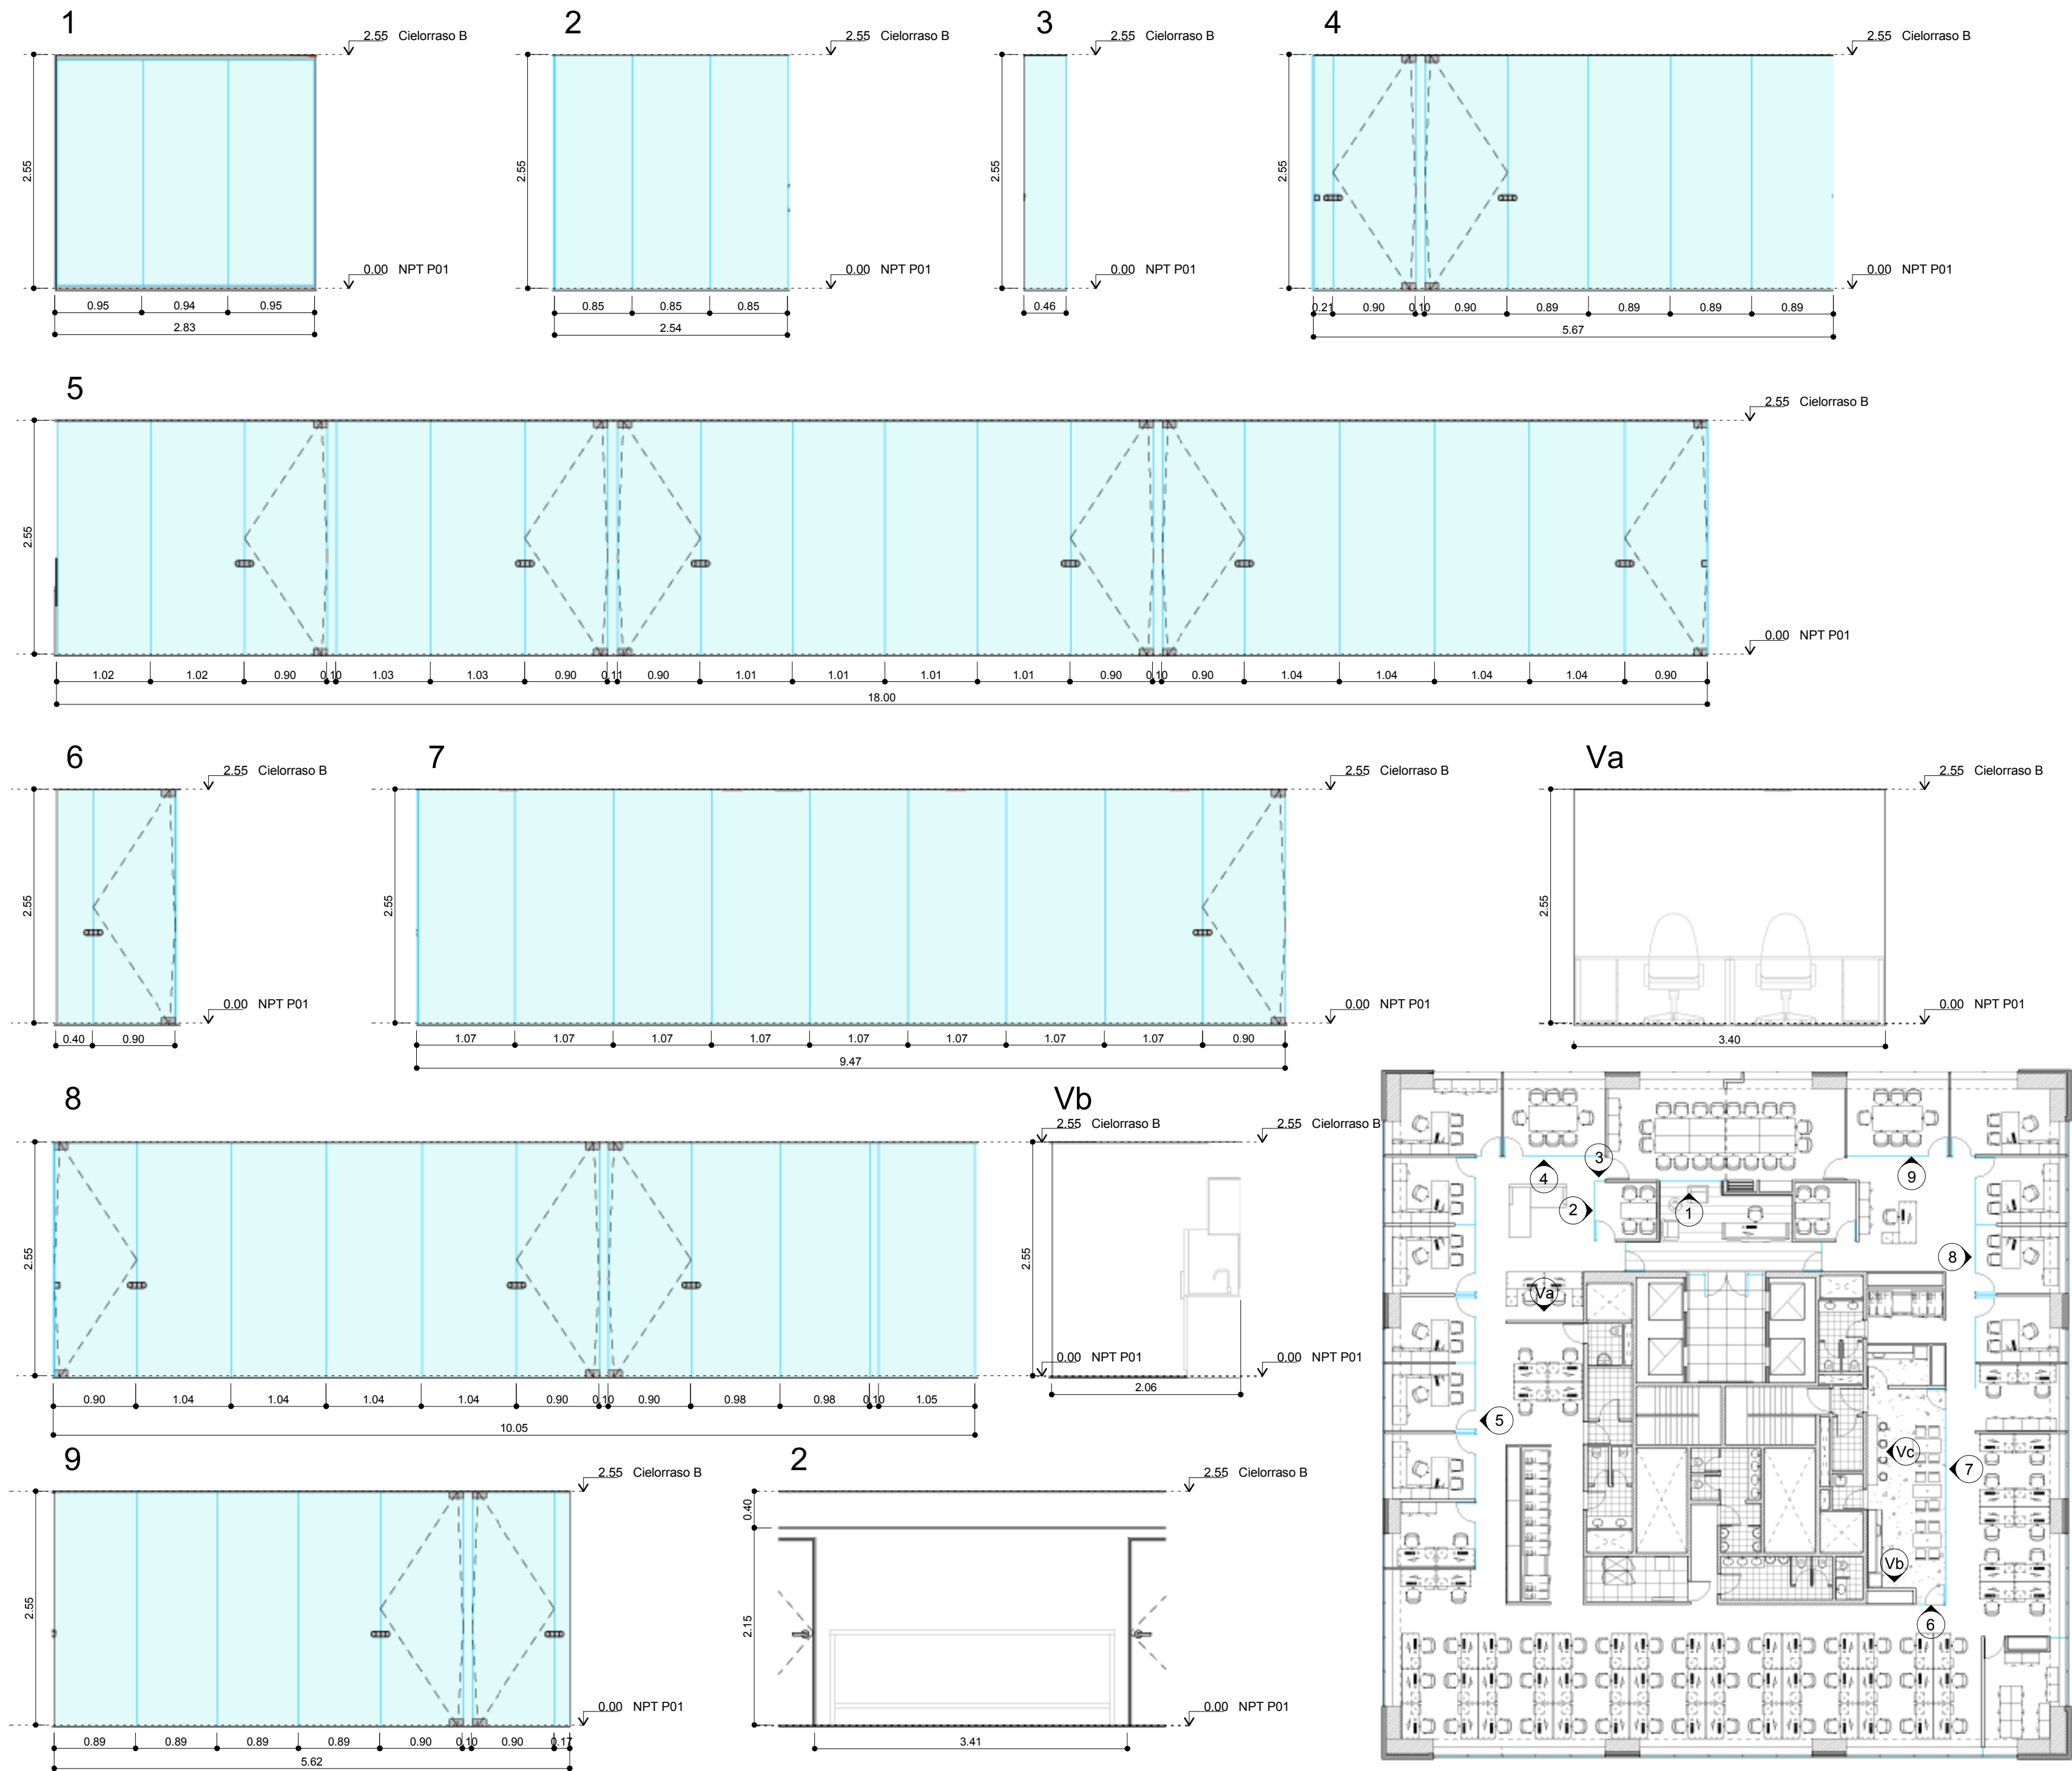

ALEM PLAZA PISO 12

EQ
1.5

PLANO CARPINTERIAS
ESCALA 1:50 / 1:200
FECHA 13-05-2014
PROYECTISTA C4
NOTAS -

Todas las medidas se verificarán en obra.

El proyecto y el diseño indicados en este plano son propiedad intelectual de Contract Rent S.A. Está prohibida su utilización total o parcial sin la expresa autorización escrita de la empresa.

contract Una empresa
Espacios de Trabajo
Tucumán 117, Piso 7 (C1049AAC)
Buenos Aires, Argentina
Tel/Fax 54 11 4516 0722
info@contract.com.ar
www.contract.com.ar