



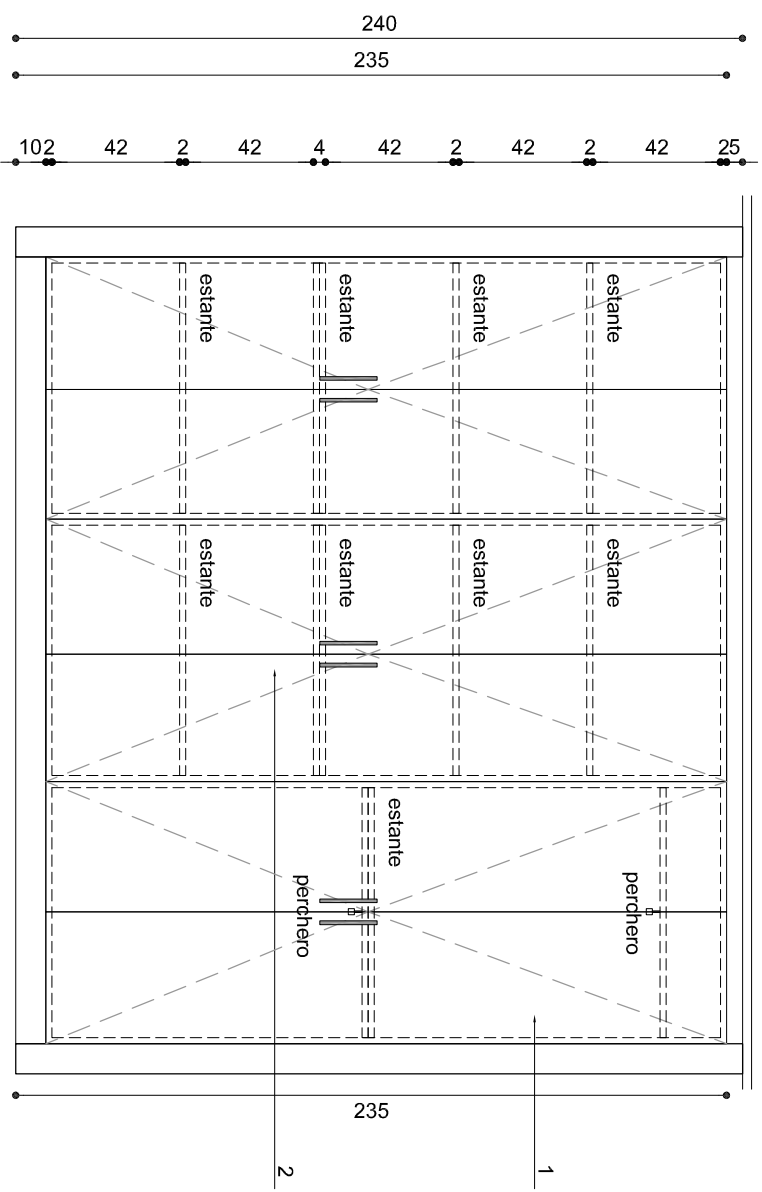

VISTA FRONTAL

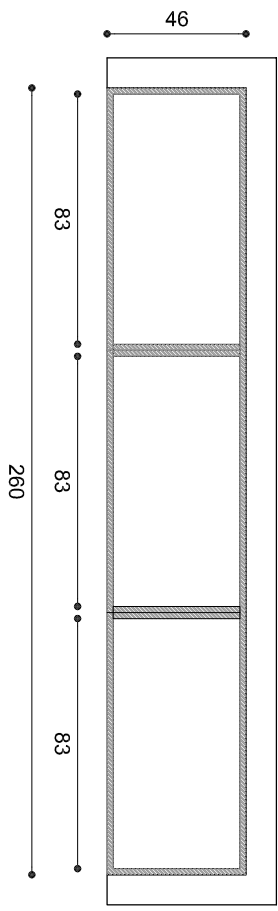

PLANTA
MUEBLE ARCHIVO / Me01
CANT: 2

REFERENCIAS

1- Mueble de despojado: estructura en melaminico blanco 18mm prof.: 46cm. Contiene 4 estantes interiores en 2 módulos y 1 estante y 4 percheros en otro módulo. Puertas realizadas en melaminico blanco 18mm.

2-Barral tirador de acero inoxidable, 18cm.

UBICACION: TOWERS WATSON WTCFZ	
PLANO:	OPEN OFFICE
ESCALA:	1:25
FECHA:	23 ABRIL 2014
PROYECTISTA:	MS
ARCHIVO:	1344-PE-ME-01.dwg
NOTAS: Las medidas se deben rectificar en obra	
contract CONTRACT GLOBAL SERVICES World Trade Center Free Zone Dr. Luis Bonavía 1294 of. 121 Tel: +598 2626 2321 info@contract.com.uy www.contract.com.uy	
El proyecto y el diseño indicados en este plano son propiedad intelectual de Awarthou S.A. Está prohibido su utilización total o parcial sin la expresa autorización escrita de la empresa.	