


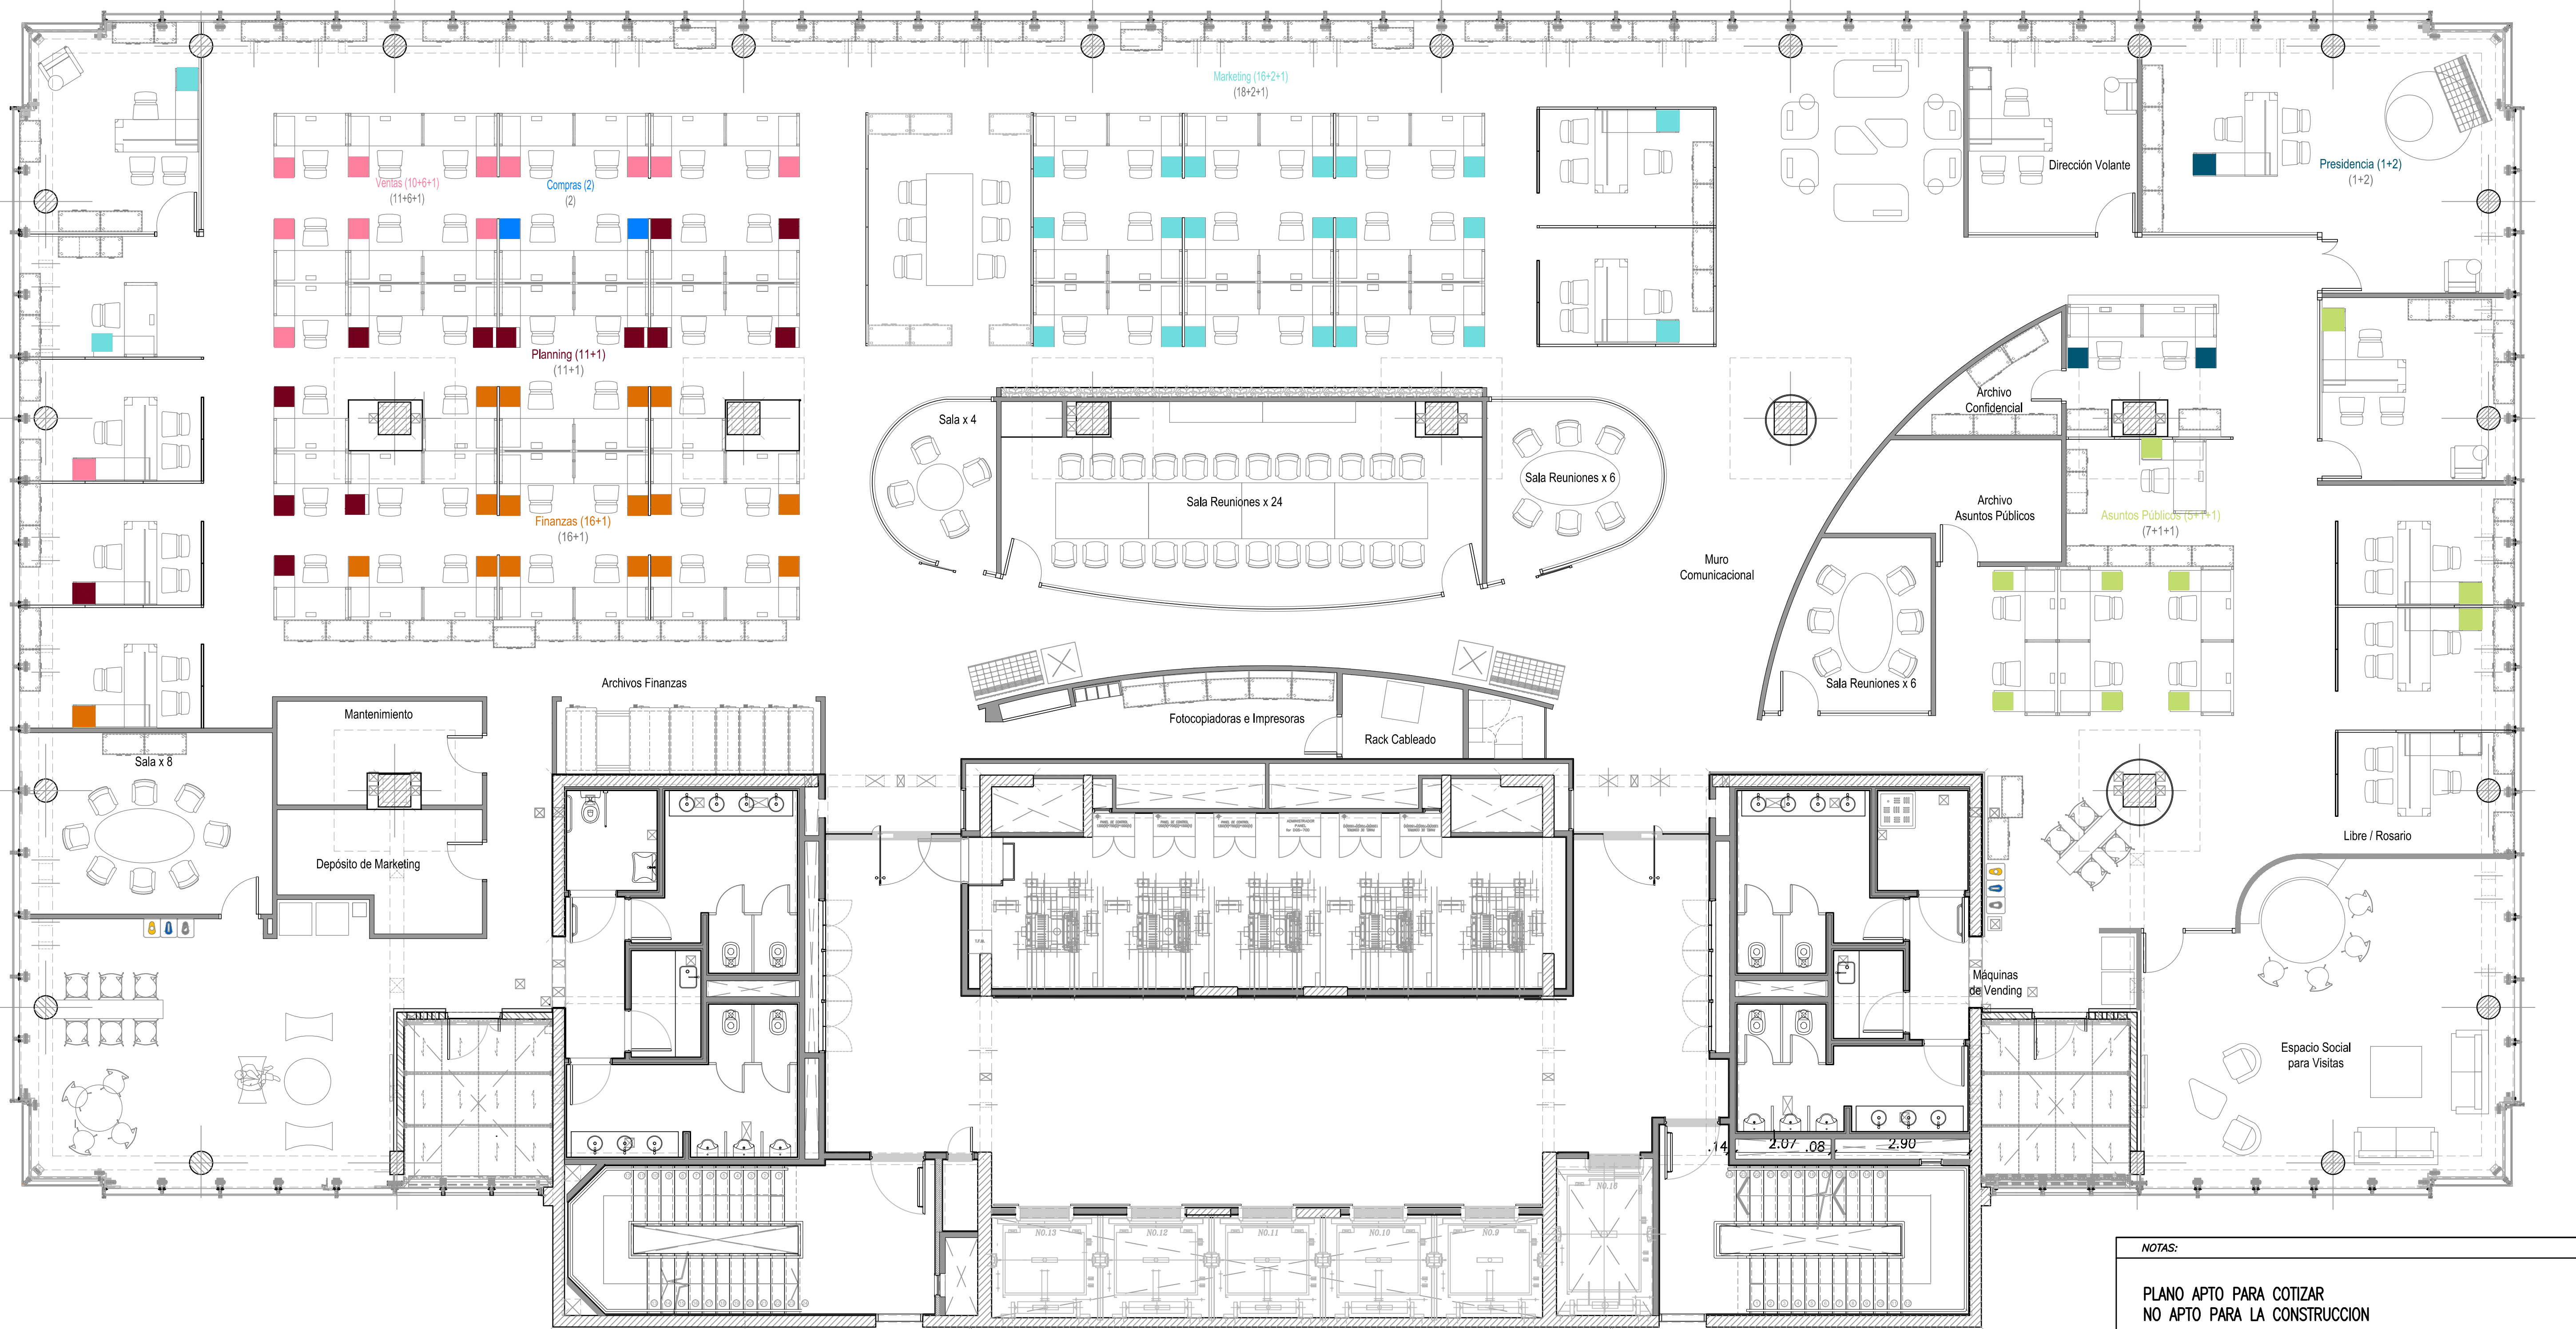

NOTAS:				
PLANO APTO PARA COTIZAR NO APTO PARA LA CONSTRUCCION				
LAS MEDIDAS FINALES DEBERAN SER VERIFICADAS EN OBRA CON LA DIRECCIÓN TECNICA				
LET	REVISION	PROY.	FECHA	APROB.

All rights reserved for this drawing. GM Confidential

**General Motors** Argentina

Nuevas oficinas General Motors
Avda. Del Libertador Nº185 - Partido de Vte. López

Title: Title:			
ARQUITECTURA PISO-15			
Plant : Planta :		Project : Proyecto :	
Building : Edificio :		Level : Level :	
Scale : Escala :		Drawing Date : Fecha Plano :	
1.75		25/04/14	
Drawn by/Desenhado por : ESH_ARQUITECTOS_SRL		Plan/Id : 0341-5300212/3_42617	
Number of Sheets / Número de Hojas:		Sheet Number / Hoja Número :	
File : P17-2013-ARQ-01-01.dwg			
Plot : 954-GM-ARQ.ctb			
Drawing Number / Plano Numero :			