


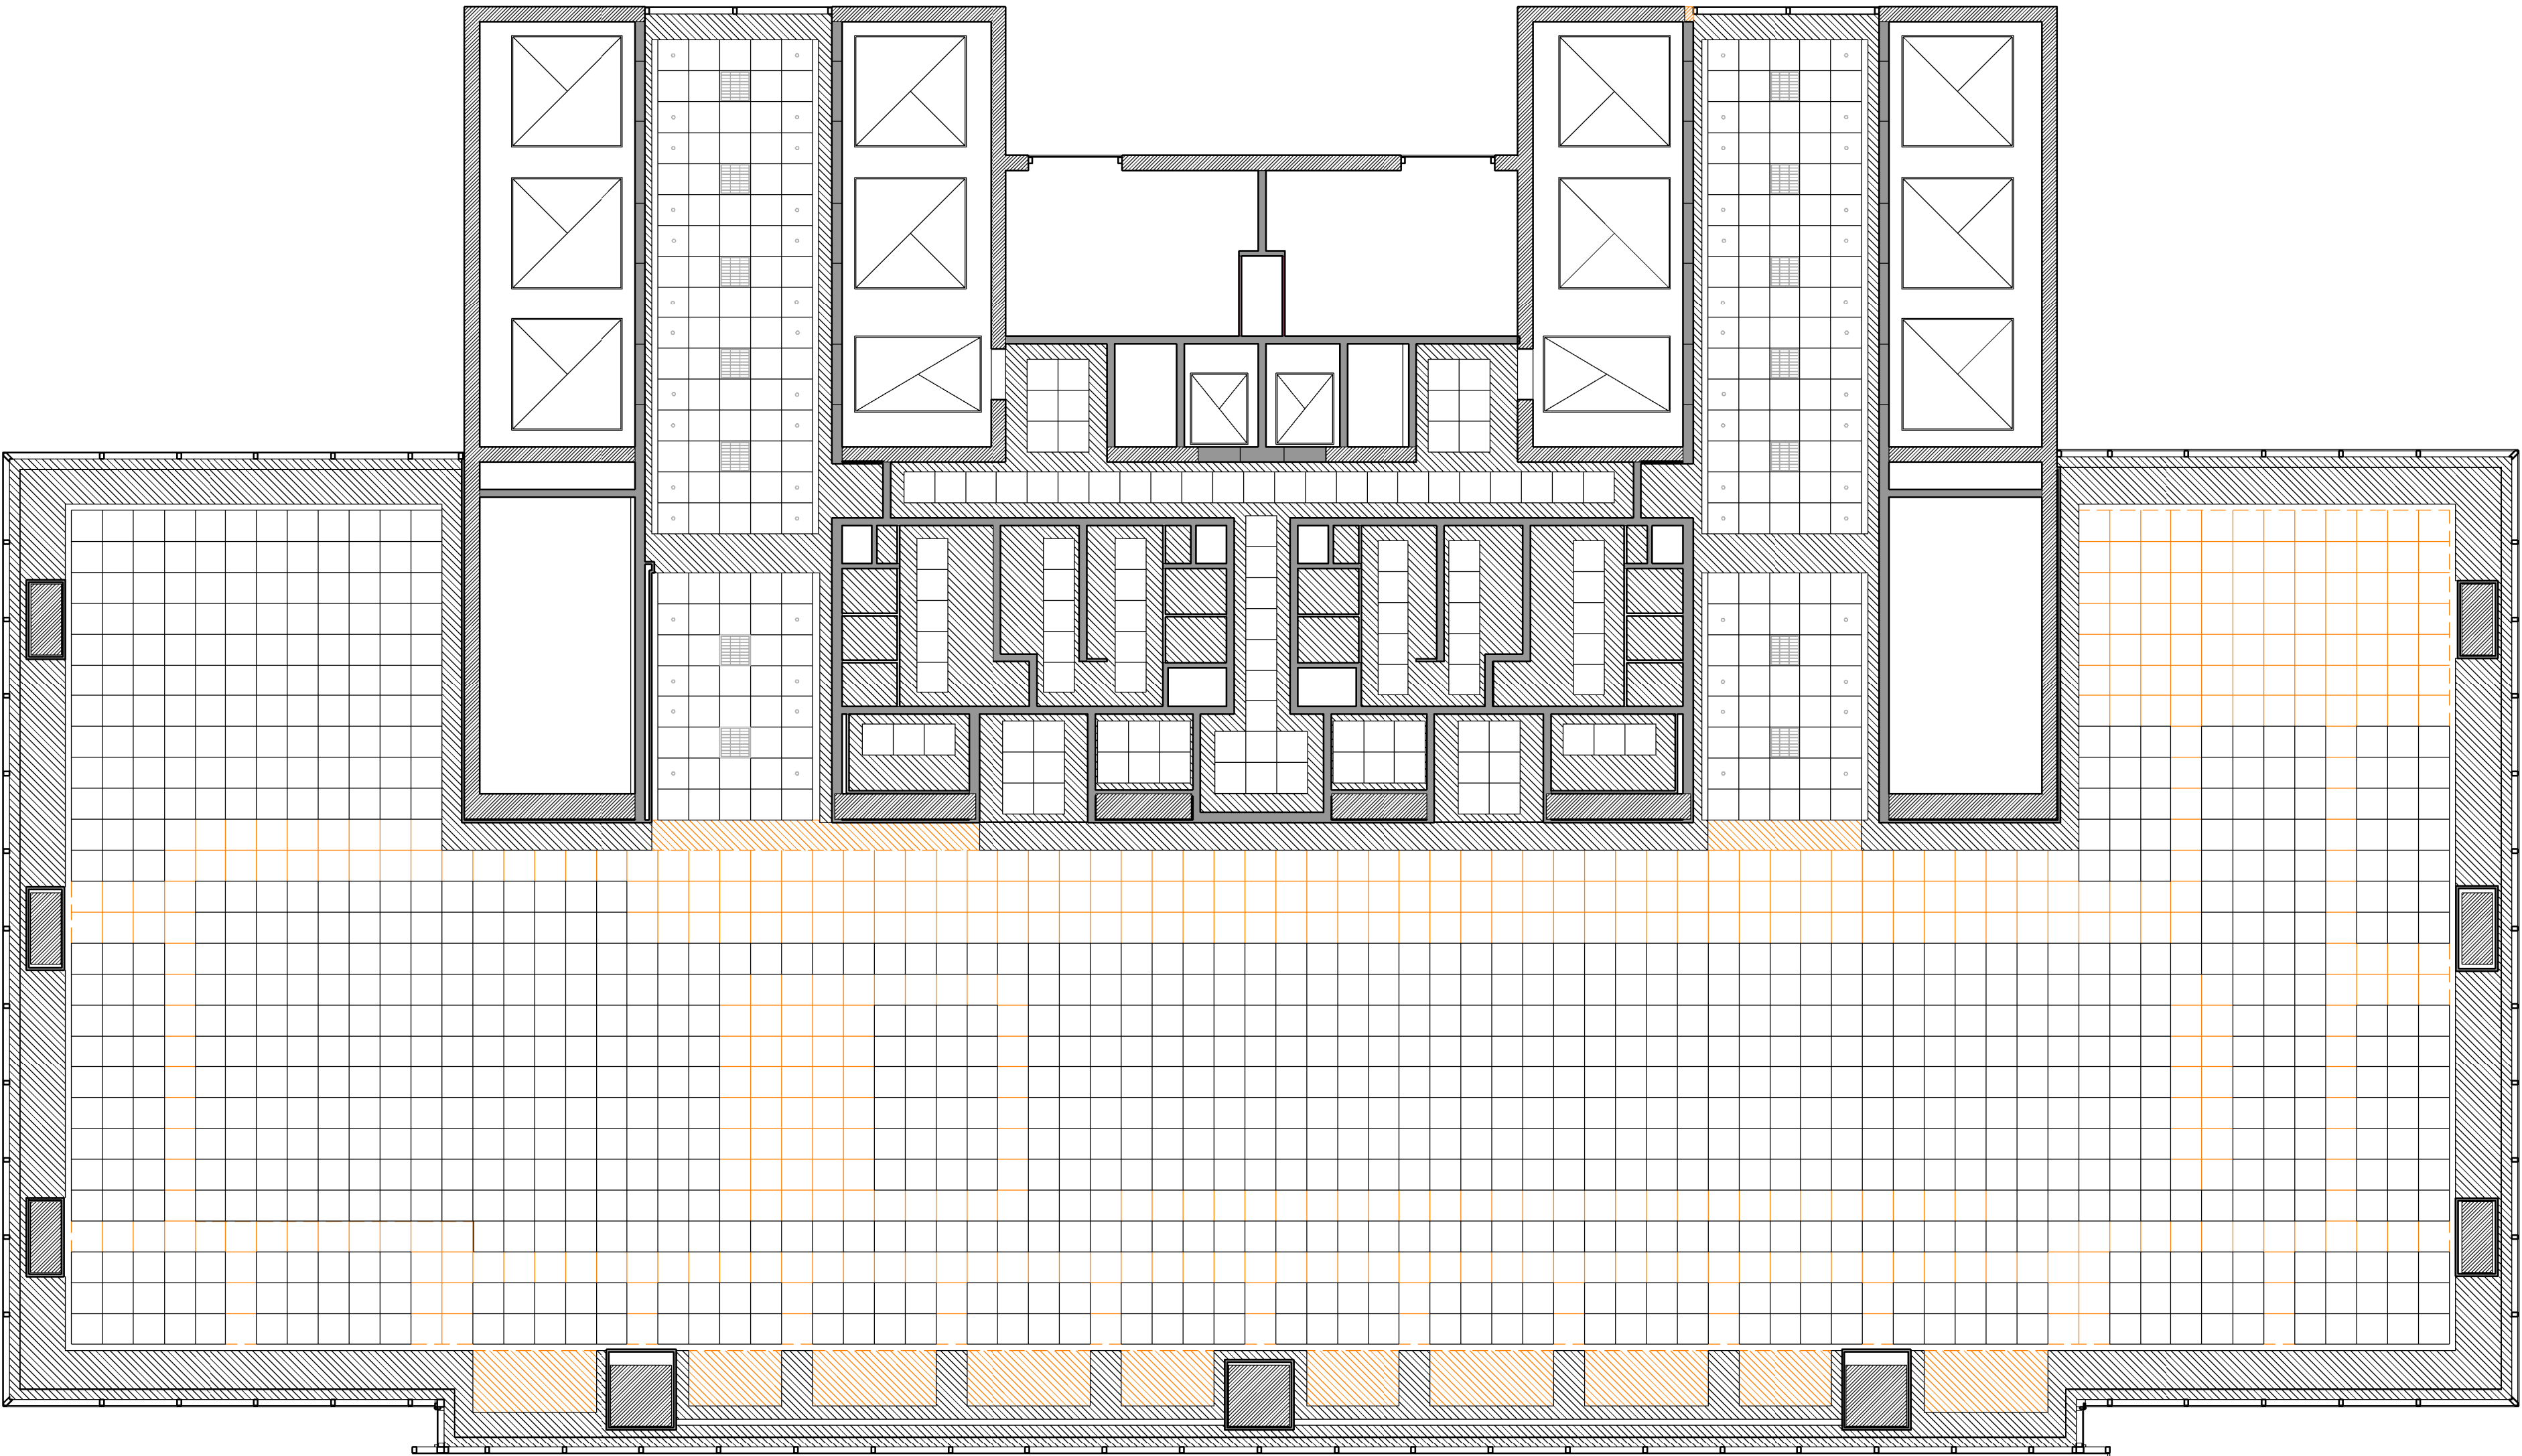

REFERENCIAS DEMOLICIÓN

- Estructura de H^A*
- Mampostería
- Tabique Durlock
- Vidrio simple

- Cielorraso Durlock
- Cielorraso Modular



955 BELGRANO OFFICE

DE
0.2

PLANO Demolición - cielorraso
ESCALA 1 : 100
FECHA 3/07/2014
PROYECTISTA C4 - C1
NOTAS -

Todas las medidas se verificarán en obra.

El proyecto y el diseño indicados en este plano son propiedad intelectual de Contract Rent S.A. Está prohibida su utilización total o parcial sin la expresa autorización escrita de la empresa.



Tucumán 117, Piso 7 (C1049AAC)
Buenos Aires, Argentina
Tel/Fax 54.11. 4516.0722
info@contract.com.ar
www.contract.com.ar