



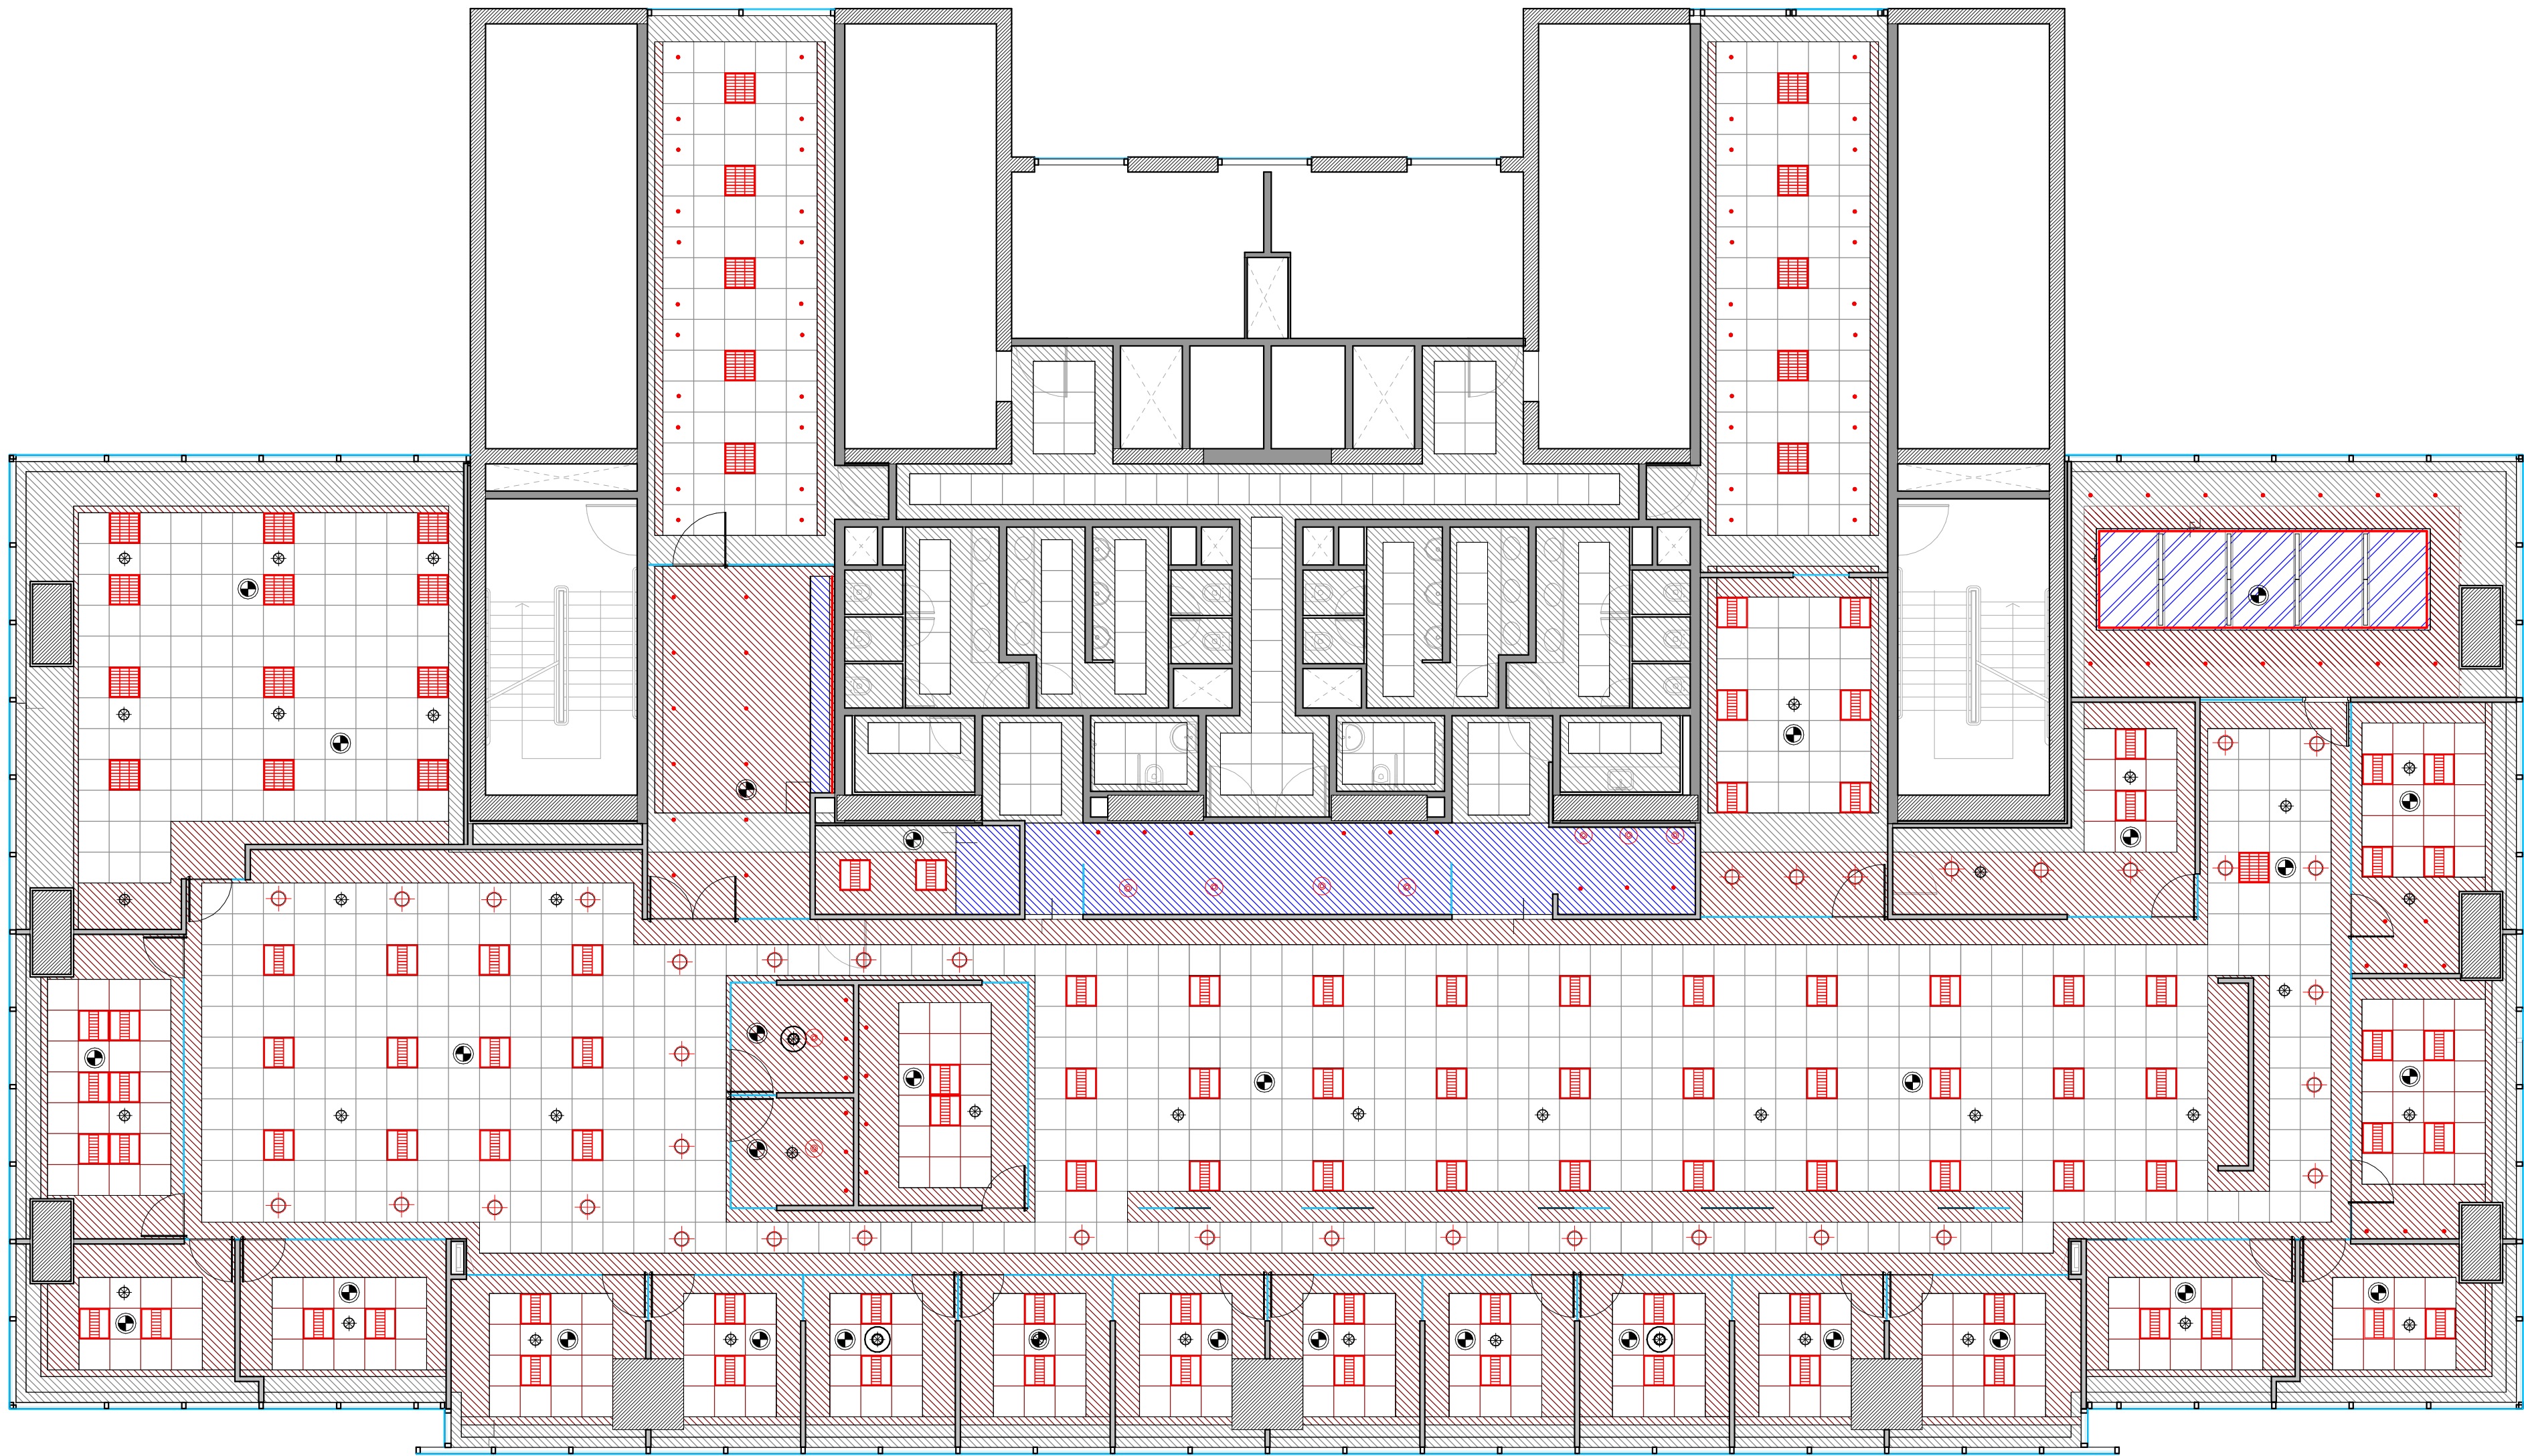


REFERENCIAS CIELORRASO



Durlock Continuo

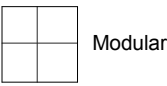

Modular

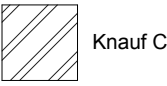

Knauf Cleano

NUEVO H: IDEM. EXISTENTE

NUEVO H: 2.40

EXISTENTE



955 BELGRANO OFFICE

OC
2.2

PLANO Cielorrasos
ESCALA 1:100
FECHA 24/06/2014
PROYECTISTA C4 - C1
NOTAS -

Todas las medidas se verificarán en obra.

El proyecto y el diseño indicados en este plano son propiedad intelectual de Contract Rent S.A. Está prohibida su utilización total o parcial sin la expresa autorización escrita de la empresa.

contract
Espacios de Trabajo

Una empresa
socio del grupo
PLAINET

Tucumán 117, Piso 7 (C1049AAC)
Buenos Aires, Argentina
Tel/Fax: 54-11, 4516.0722
info@contract.com.ar
www.contract.com.ar