


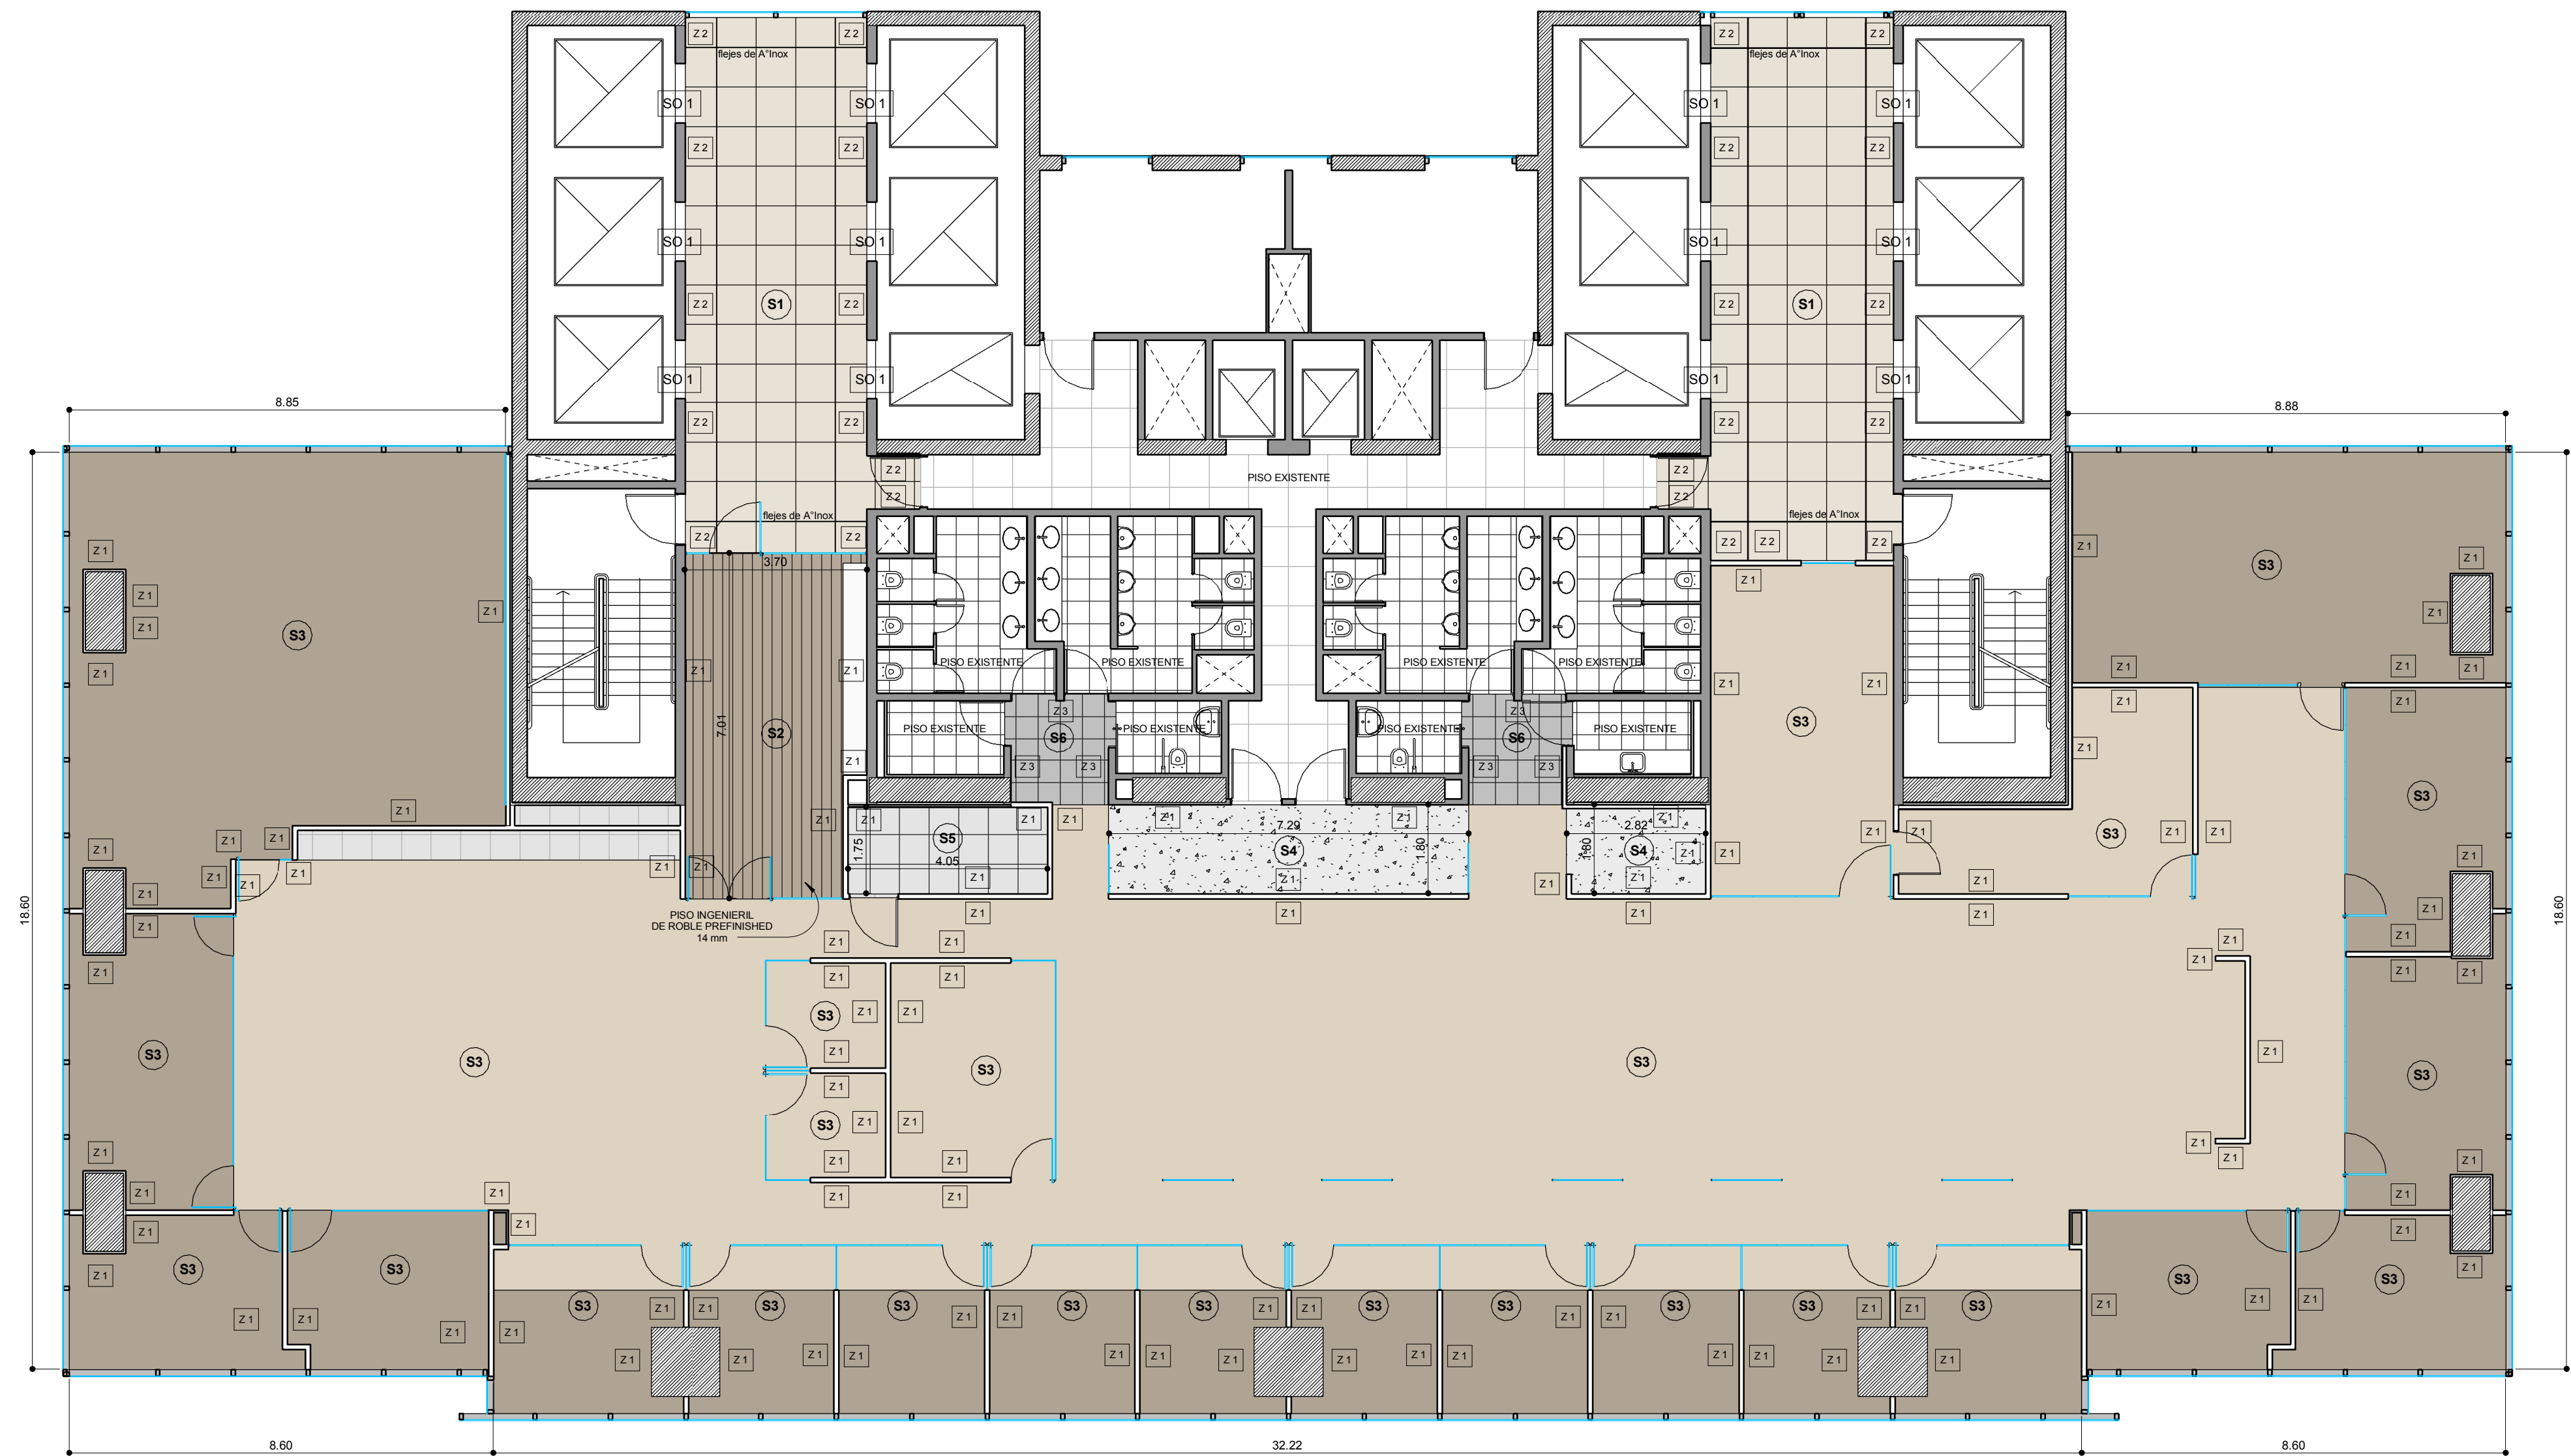

REFERENCIAS SOLADO

- S1** PORCELANATO 60 x60 en Palier PCPL lleva flejes de A° Inox.
- S2** PISO INGENIERIL DE ROBLE Prefinished 14 mm/3 lamas/manta base 2mm
- S3** ALFOMBRA Modelo a definir
- S4** PISO VINILICO TARKETT EXCELLENCE - Flocons White
- S5** PISO DE GOMA ENCASTRABLE INDELVAL - Modelo a definir
- S6** PISO CERAMICO Idem. piso actual en Sanitarios

REFERENCIAS ZÓCALOS

- Z1** ZÓCALO DE MADERA Pintado color blanco
- Z2** ZÓCALO DE ACERO INOXIDABLE
- Z3** ZÓCALO CERAMICO
- SO 1** SOLIA DE ACERO INOXIDABLE



955 BELGRANO OFFICE

OC
2.3

PLANO Solados
ESCALA 1 : 100
FECHA 24/06/2014
PROYECTISTA C4 - C1
NOTAS -

Todas las medidas se verificarán en obra.

El proyecto y el diseño indicados en este plano son propiedad intelectual de Contract Rent S.A. Está prohibida su utilización total o parcial sin la expresa autorización escrita de la empresa.

contract Una empresa socia del grupo PLANET
Espacios de Trabajo
Tucumán 117, Piso 7 (C1049AAC)
Buenos Aires, Argentina
Tel/Fax: 54-11, 4516.0722
info@contract.com.ar
www.contract.com.ar