


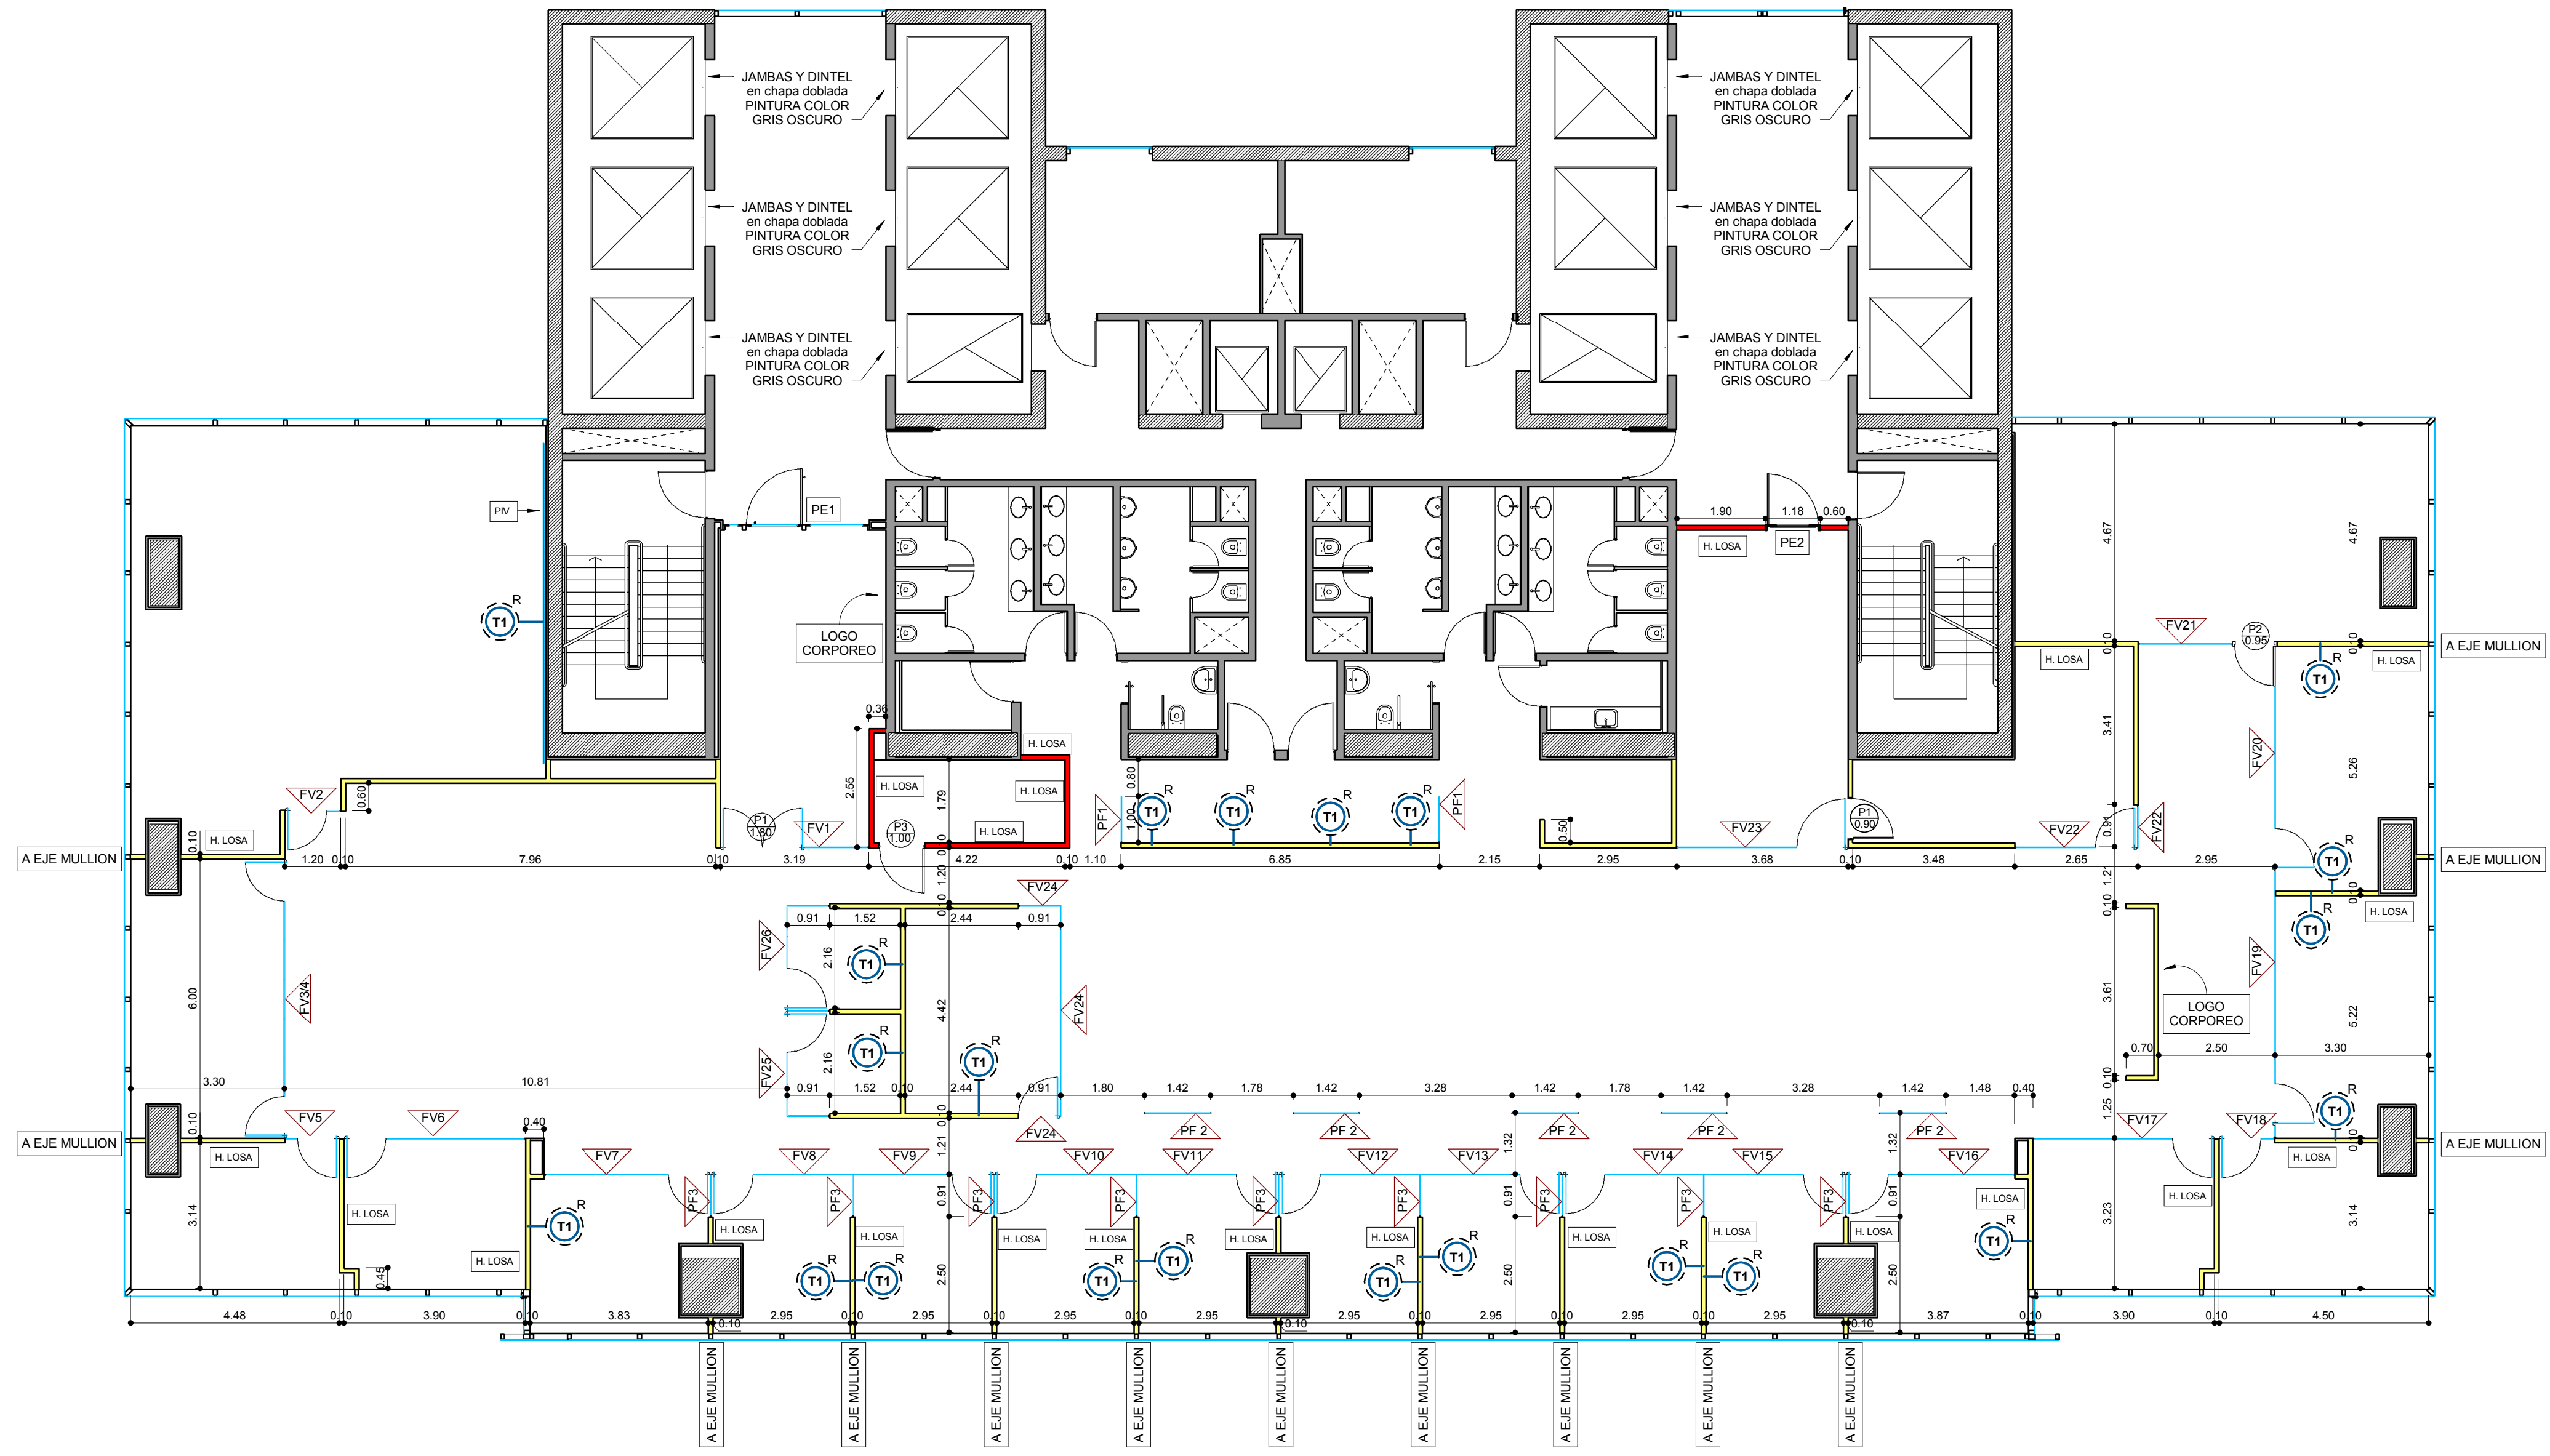

REFERENCIAS TABIQUERÍA

- T1 SIMPLE - PLACA BLANCA (estándar) con aislación - H: piso a losa
- T2 SIMPLE - PLACA ROJA (ignífuga) con aislación - H: piso a losa
- T3 MEDIO FORRO - PLACA BLANCA con aislación - H: piso a losa
- T4 MEDIO FORRO - PLACA ROJA (ignífuga) con aislación - H: piso a losa
- T5 MEDIO FORRO - PLACA VERDE (resistente a la humedad) con aislación - H: piso a losa
- Pizarra vidrio laminado con polivinil blanco H: zocalo a cielorraso
- REFUERZOS EN PLACA DE ROCA DE YESO
- ESTRUCTURA DE H"A" EXISTENTE
- MURO EXISTENTE
- VIDRIO SIMPLE con U de aluminio anodizado natural y cristal templado - e: 10mm

TIPO DE PUERTA
ANCHO DE VANO



955 BELGRANO OFFICE OC 2.1

PLANO Tabiquería
ESCALA 1:100
FECHA 3/07/2014
PROYECTISTA C4 - C1
NOTAS -

Todas las medidas se verificarán en obra.

El proyecto y el diseño indicados en este plano son propiedad intelectual de Contract Rent S.A. Está prohibida su utilización total o parcial sin la expresa autorización escrita de la empresa.