


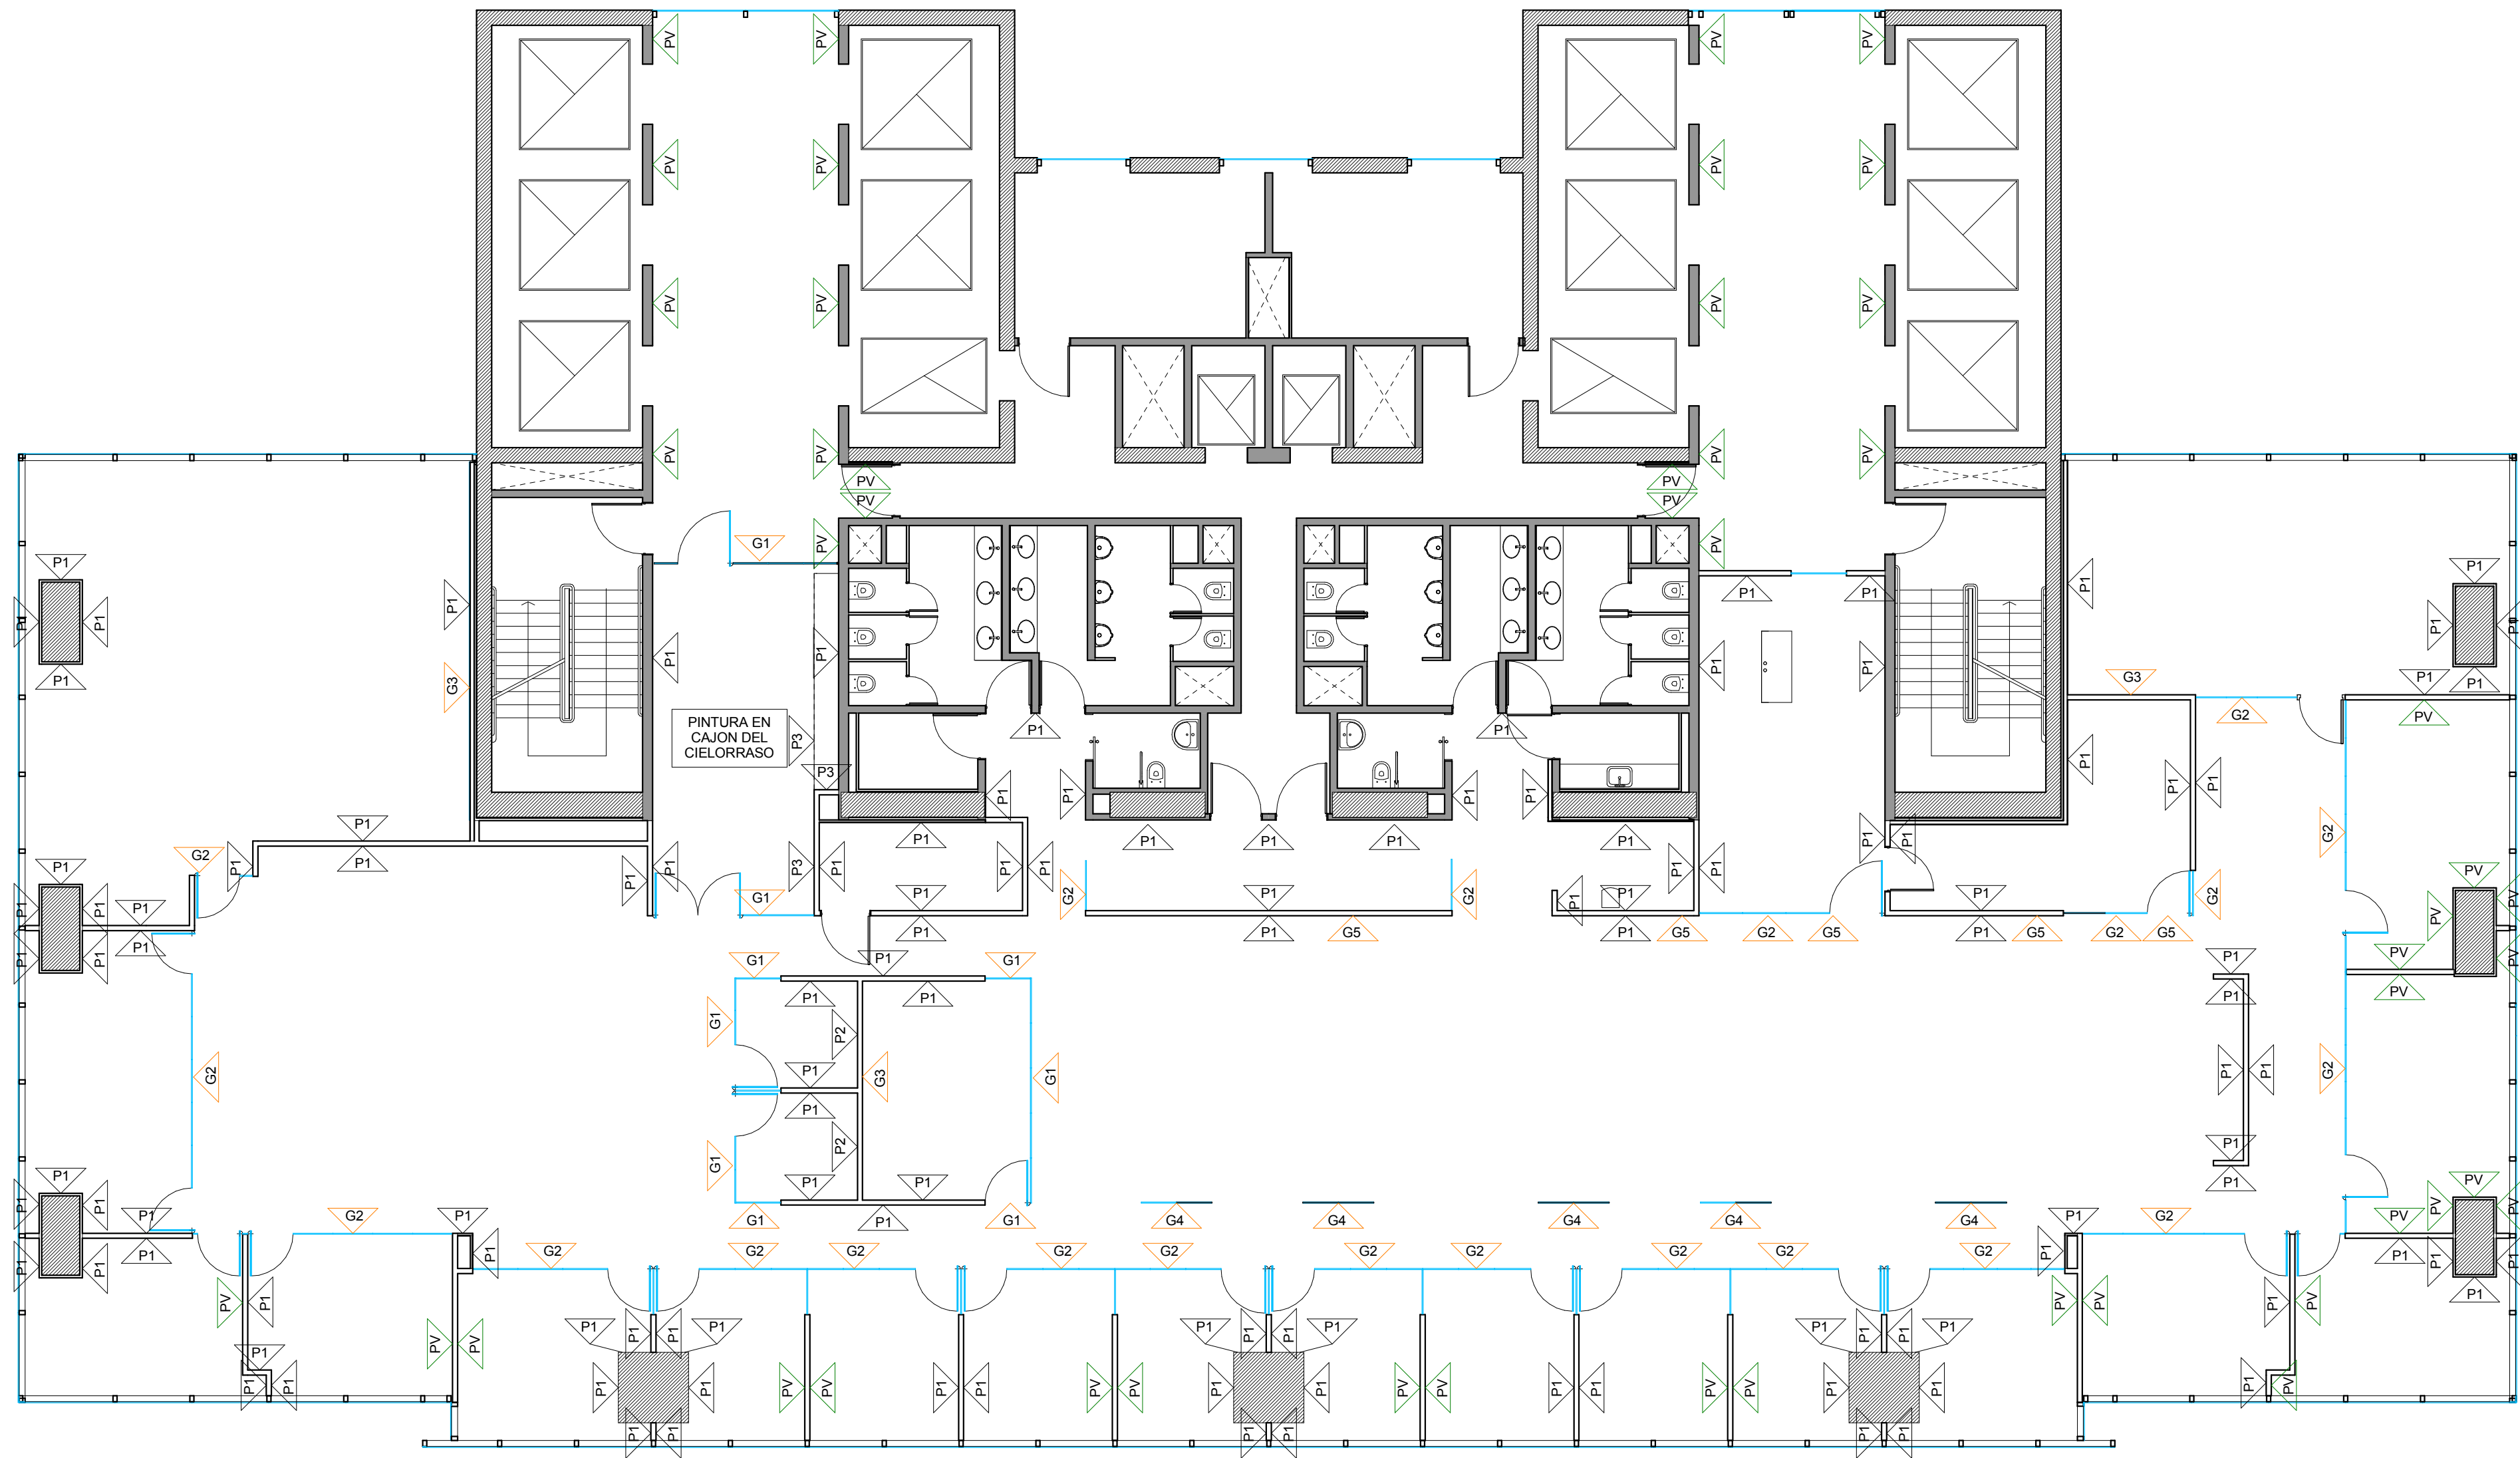

REFERENCIA TERMINACIONES - PINTURA

- P1 PINTURA COLOR BLANCO
- P2 PINTURA COLOR
Gris Maravilloso - 50BG 14/036
- P3 PINTURA COLOR
Gris Escarcha - 50BG 38/011

REFERENCIA TERMINACIONES - GRAFICA

- G1 VINOLO ESMERILADO - Diseño a definir
Se contemplan 1,20m lineales
- G2 VINOLO ESMERILADO + VINOLO COLOR
Diseño a definir
Se contempla 1,20m altura esmerilado
+ color aplicado al 30% de la superficie
- G3 VINOLO IMPRESO BRILLANTE - Diseño a definir
h: 2,60m
- G4 VINOLO CLEAR IMPRESO - Diseño a definir
h: 2,60m

REFERENCIA TERMINACIONES - EMPAPELADO

- PV PAPEL VINILICO h: piso a cielorraso
MURESCO - LINEA MADRAS
SERIE: 4302/3



955 BELGRANO OFFICE

OC
2.4

PLANO Terminaciones
ESCALA 1:100
FECHA 24/06/2014
PROYECTISTA C4 - C1
NOTAS -

Todas las medidas se verificarán en obra.

El proyecto y el diseño indicados en este plano son propiedad intelectual de Contract Rent S.A. Está prohibida su utilización total o parcial sin la expresa autorización escrita de la empresa.

contract Una empresa
socio del grupo
PLANET
Espacios de Trabajo
Tucumán 117, Piso 7 (C1049AAC)
Buenos Aires, Argentina
Tel/Fax: 54-11, 4516.0722
info@contract.com.ar
www.contract.com.ar