


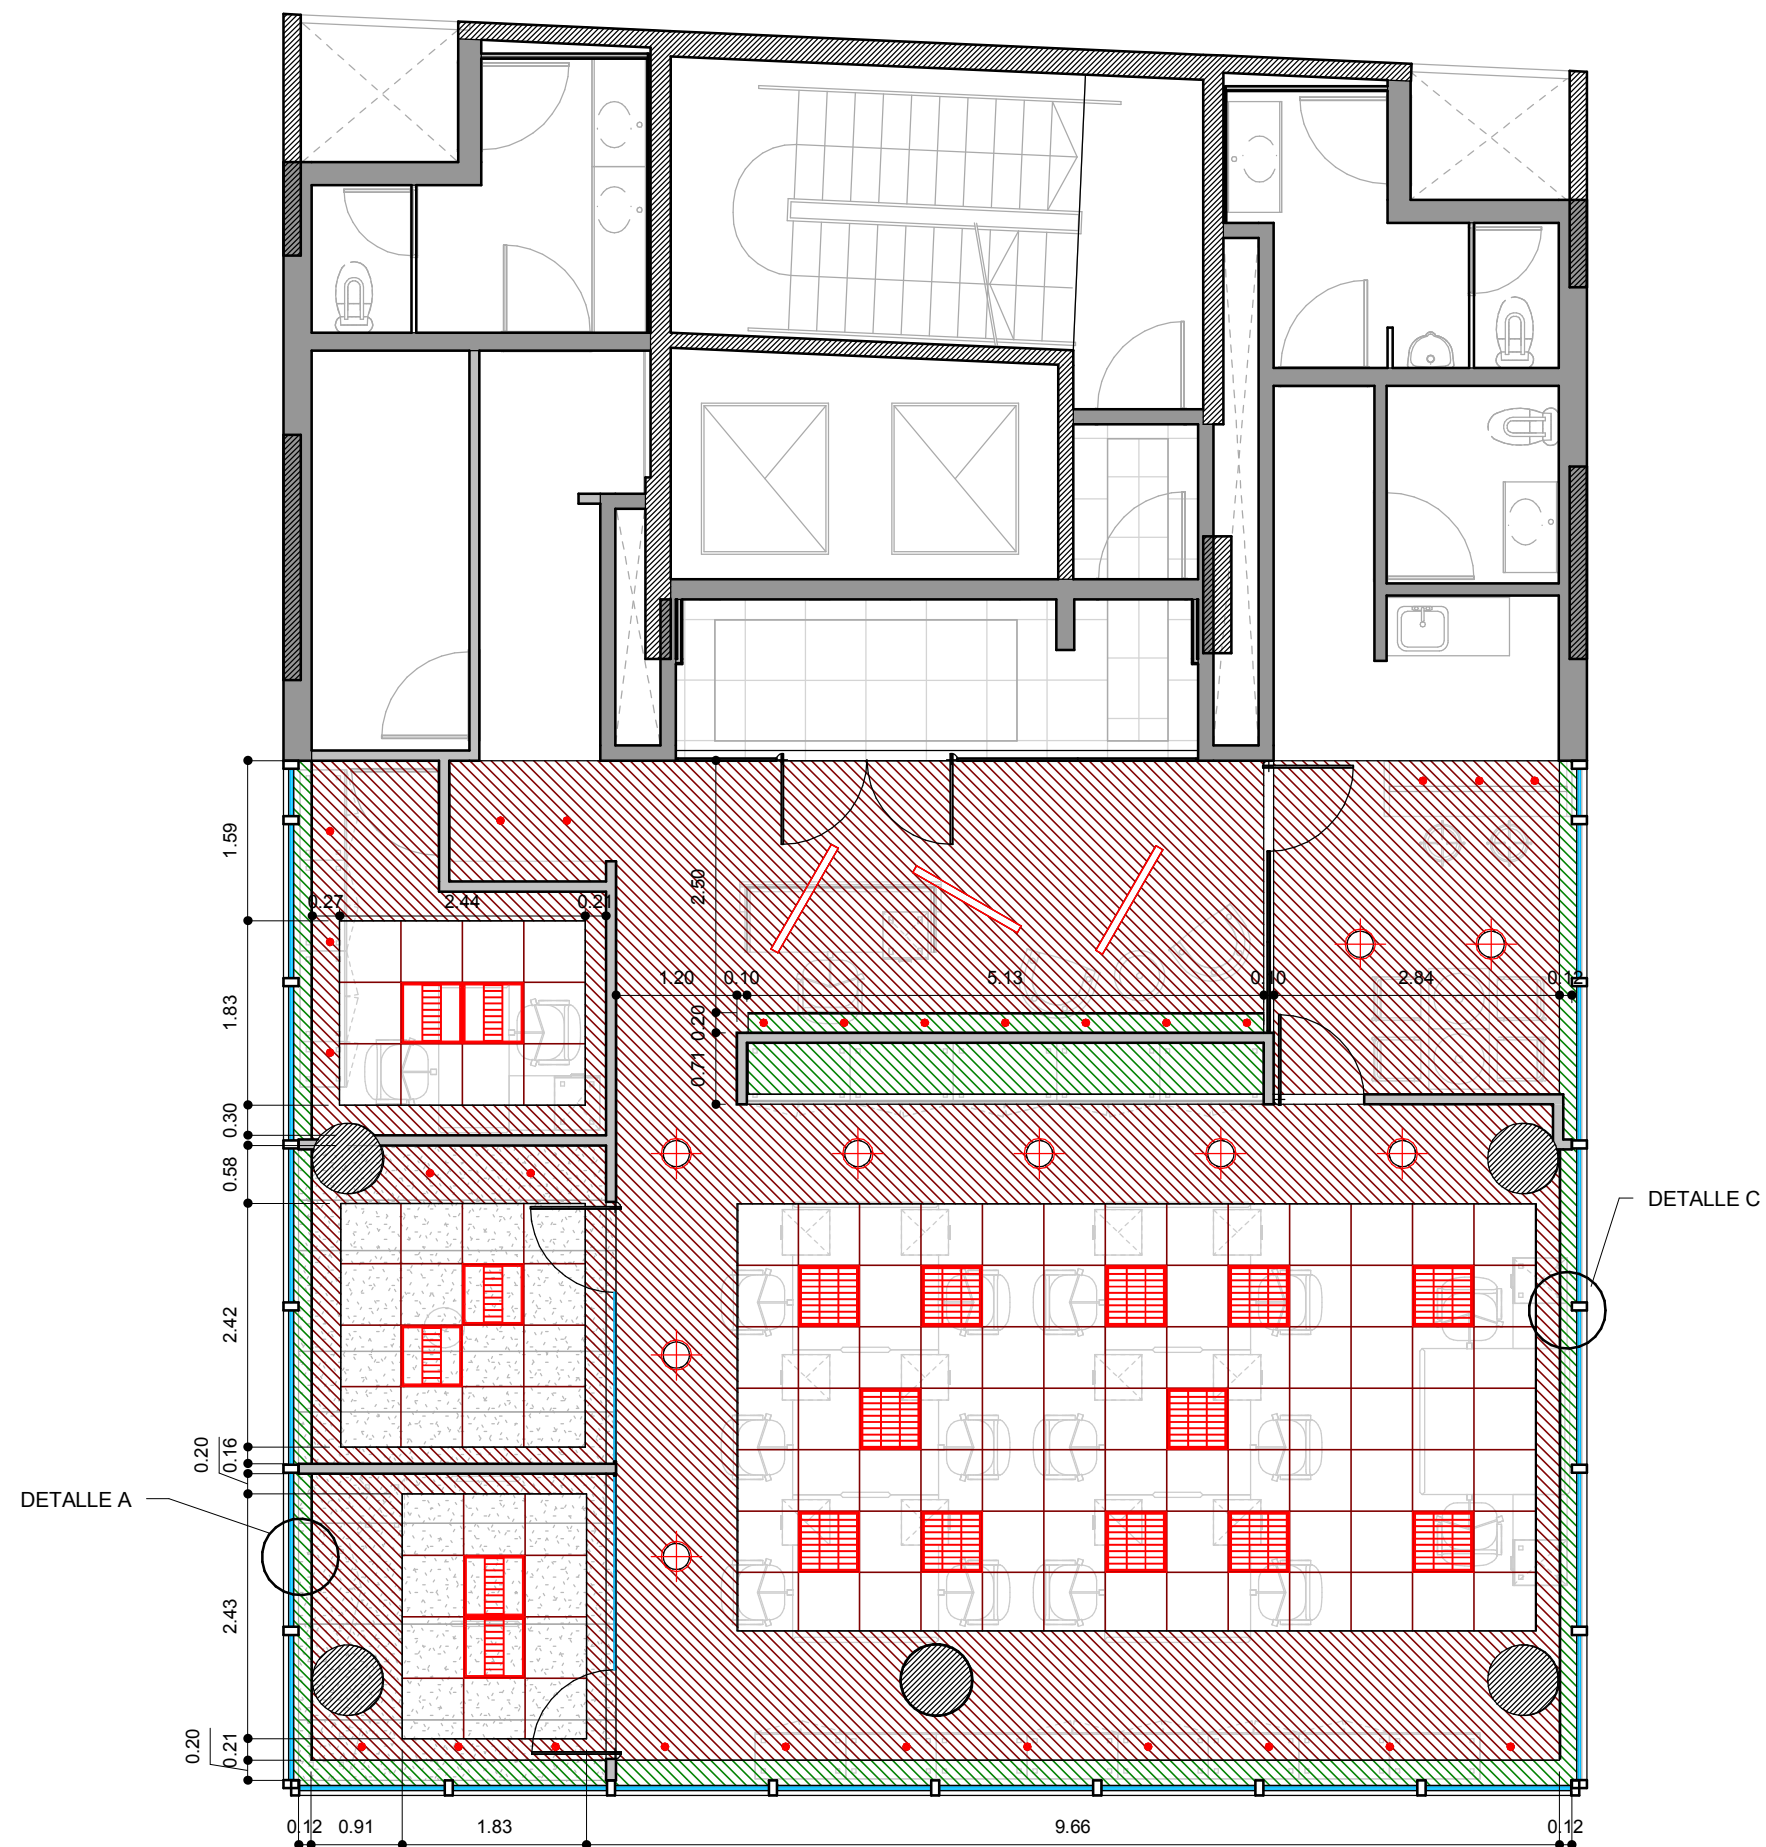

REFERENCIAS CIELORRASO

	Durlock		Altura 2.40m
	Modular		Altura 2.60m
			Altura 2.87m



LIBERTADOR 650 - VTE. LOPEZ

OC
2.2

PLANO	Cielorrasos
ESCALA	1 : 75
FECHA	25/06/2014
PROYECTISTA	JB
NOTAS	-

Todas las medidas se verificarán en obra.

El proyecto y el diseño indicados en este plano son propiedad intelectual de Contract Rent S.A. Está prohibida su utilización total o parcial sin la expresa autorización escrita de la empresa.

contract | Una empresa socia del grupo PLANET
Espacios de Trabajo

Tucumán 117, Piso 7 (C1049AAC)
Buenos Aires, Argentina
Tel/Fax 54.11. 4516.0722
info@contract.com.ar
www.contract.com.ar