


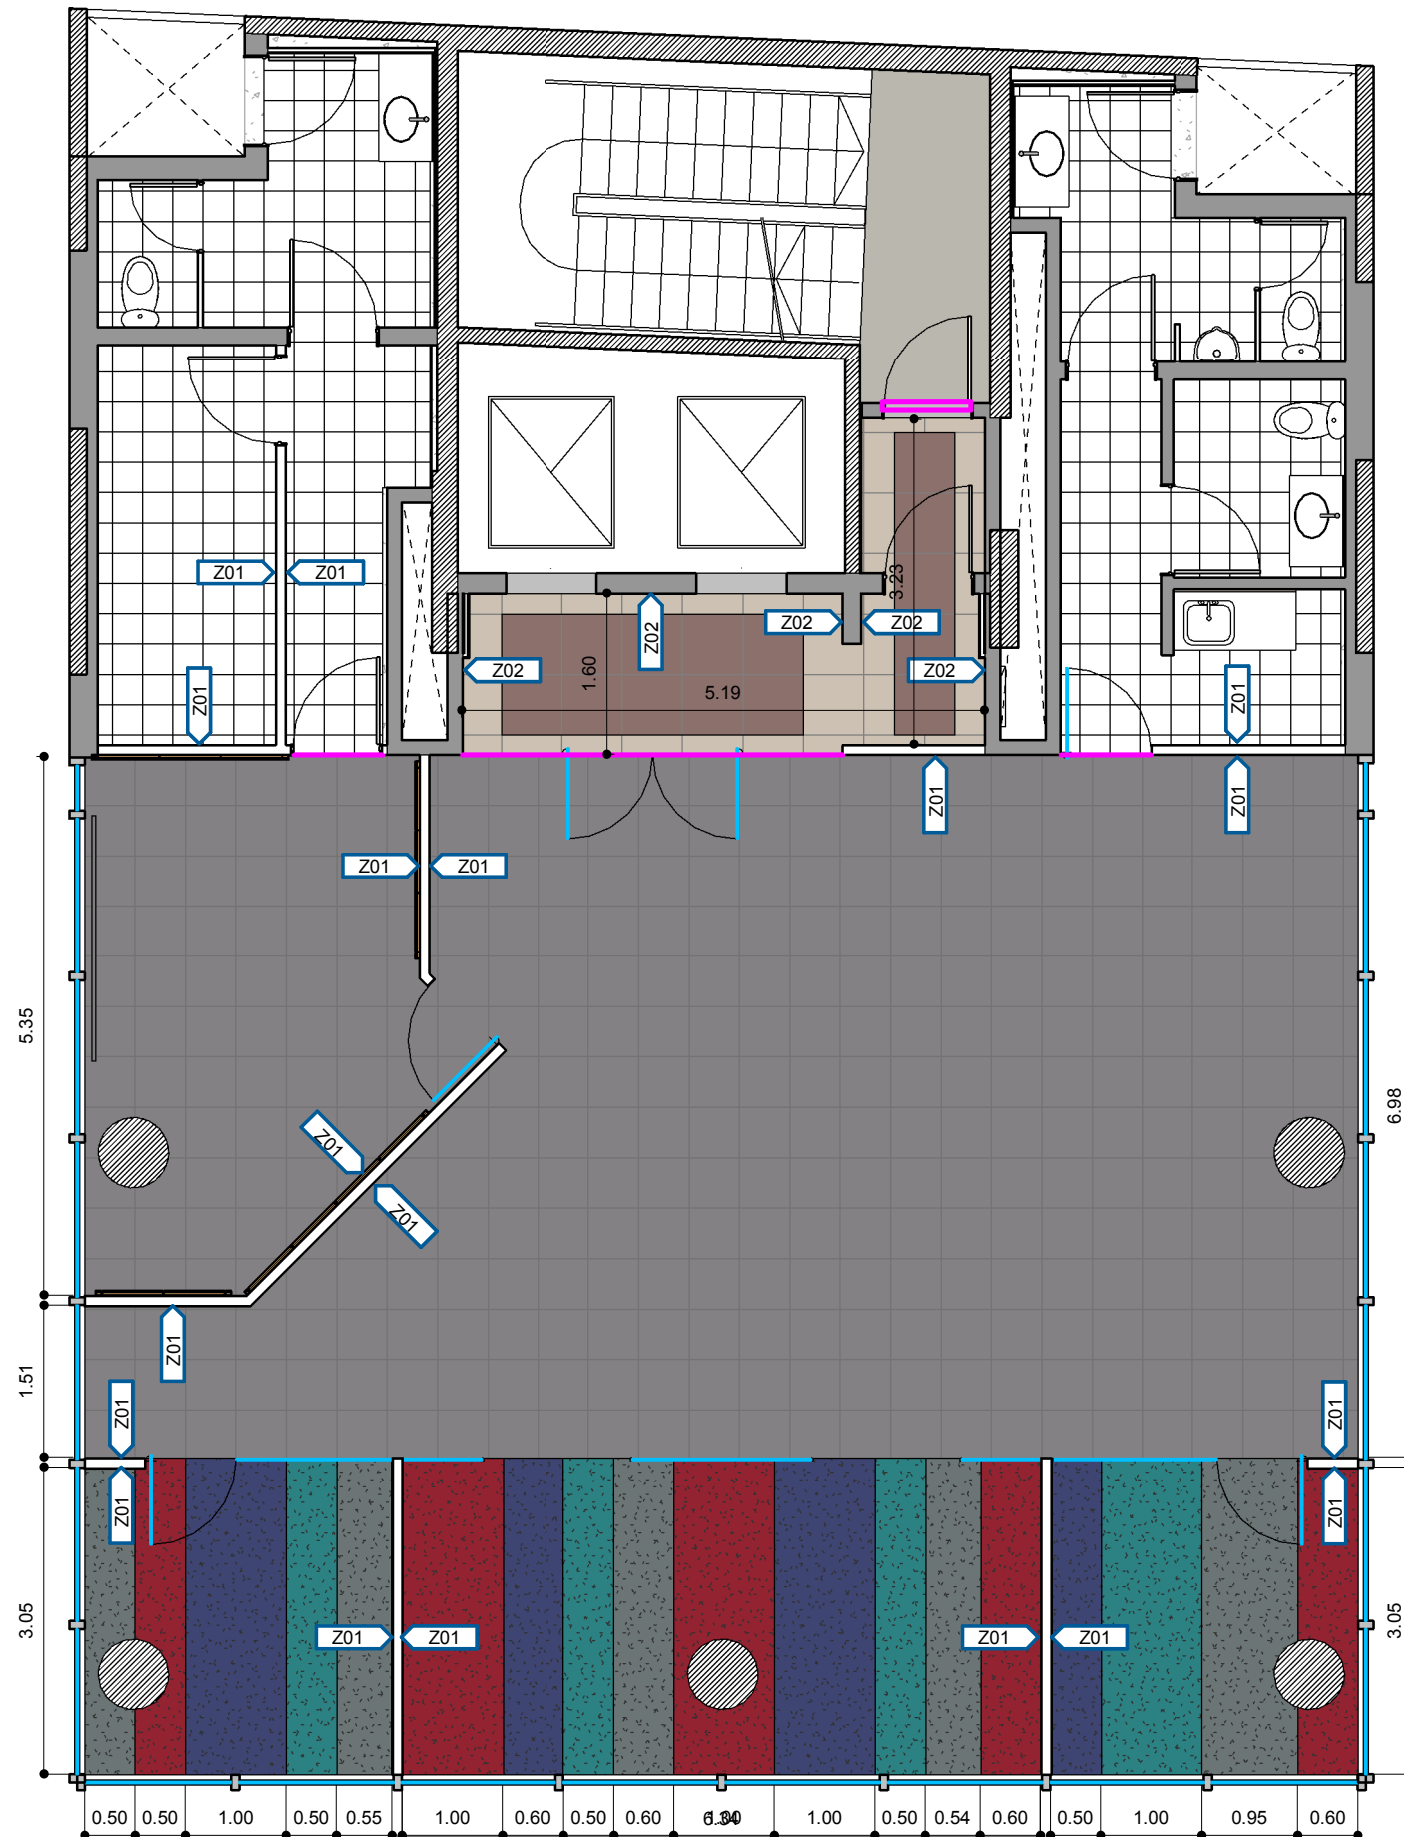

REFERENCIAS SOLADO

-  Alfombra modular 50x50cm - Modulys
Mod: First Waves | Color: Gris
-  Alfombra Rollo - Atlantis
Mod: Classic Elite | Color: Petroleo 6130
-  Alfombra Rollo - Atlantis
Mod: Classic Elite | Color: Rojo 6116
-  Alfombra Rollo - Atlantis
Mod: Classic Elite | Color: Esmeralda 6127
-  Alfombra Rollo - Atlantis
Mod: Classic Elite | Color: Topo 6135

-  Fleje metálico
-  Z01 Zócalo de MDF
pintado - h: 7cm
-  Z02 Zócalo de A° I°
h: 7cm



LIBERTADOR 650 - PISO 11

OC
2.3

PLANO	Solados
ESCALA	1 : 75
FECHA	06/08/2014
PROYECTISTA	JB
NOTAS	-

Todas las medidas se verificarán en obra.

El proyecto y el diseño indicados en este plano son propiedad intelectual de Contract Rent S.A. Está prohibida su utilización total o parcial sin la expresa autorización escrita de la empresa.



Una empresa
socio del grupo
PLANET

Espacios de Trabajo

Tucumán 117, Piso 7 (C1049AAC)
Buenos Aires, Argentina
Tel/Fax 54.11. 4516.0722
info@contract.com.ar
www.contract.com.ar