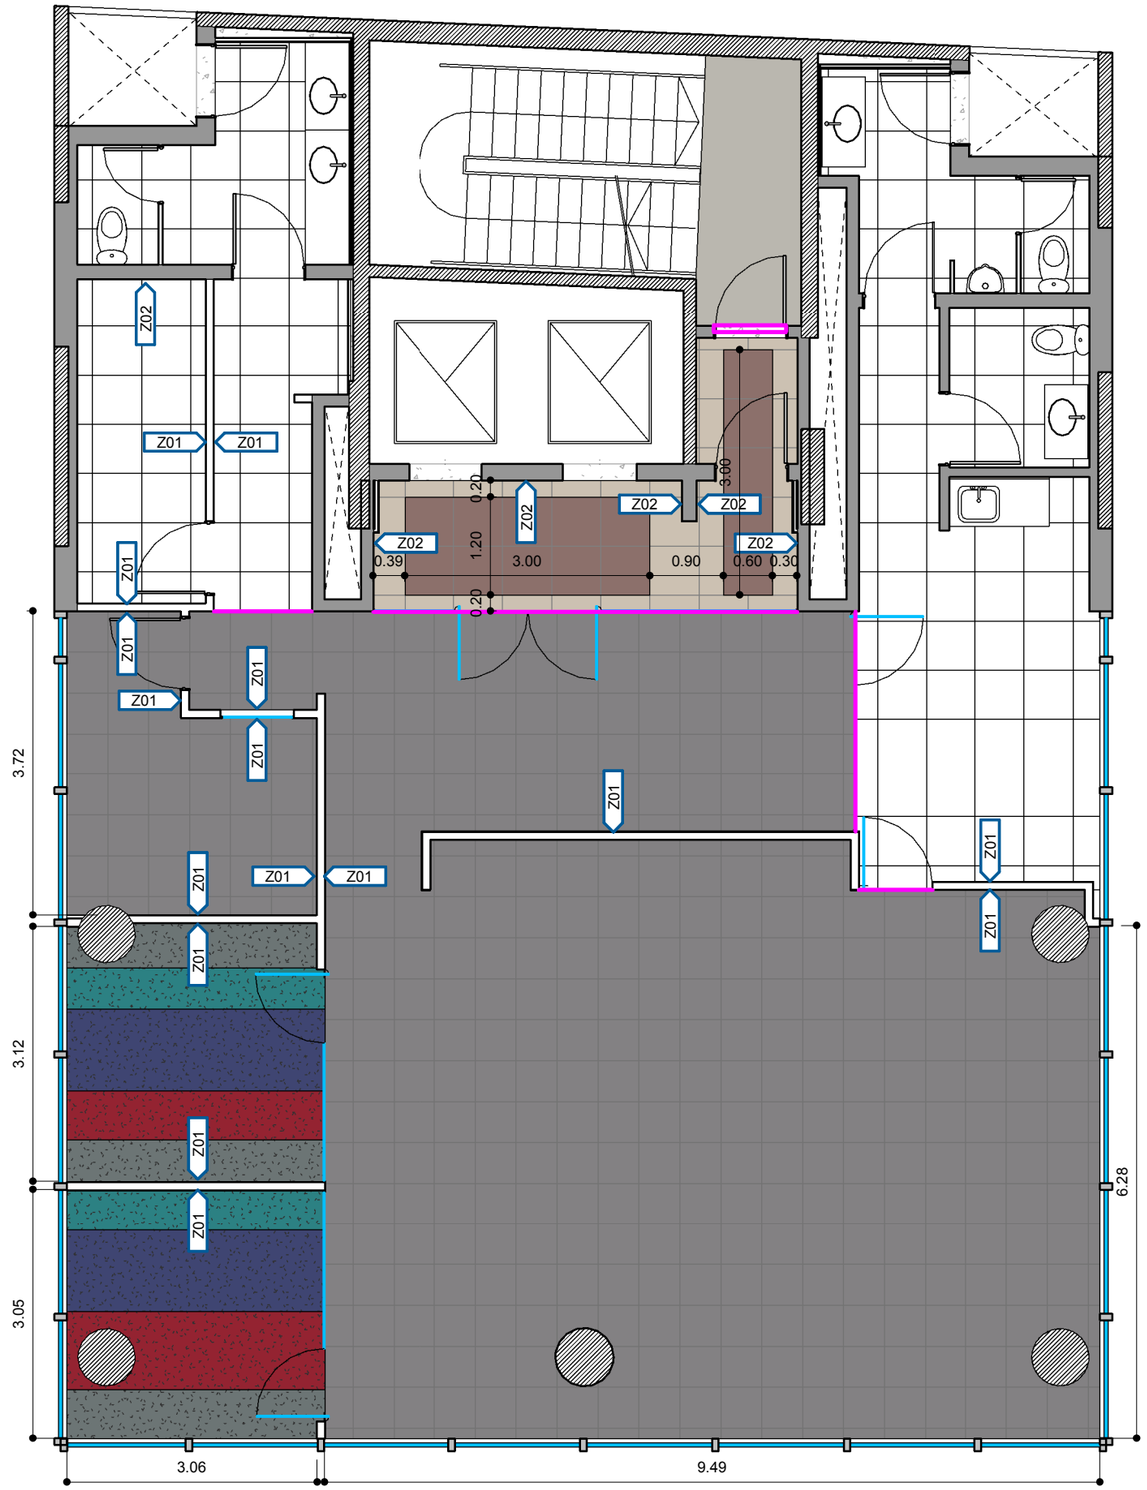

REFERENCIAS SOLADO

- Alfombra modular 50x50cm - Modulyss
  Mod: First Waves | Color: Gris
- Alfombra Rollo -Atlantis
  Mod: Classic Elite | Color: Petroleo 6130
- Alfombra Rollo - Atlantis
  Mod: Classic Elite | Color: Rojo 6116
- Alfombra Rollo -Atlantis
  Mod: Classic Elite | Color: Esmeralda 6127
- Alfombra Rollo - Atlantis
  Mod: Classic Elite | Color: Topo 6135
- Cerámica 60x60
  Mod: Similar a existente | Color: Gris

Fleje metálico

Z01 Zócalo de MDF pintado - h: 7cm

Z01 Zócalo de A° I° h: 7cm

LIBERTADOR 650 - VTE. LOPEZ

OC 2.3

PLANO	Solados
ESCALA	1 : 75
FECHA	25/06/2014
PROYECTISTA	JB
NOTAS	-

Todas las medidas se verificarán en obra.

El proyecto y el diseño indicados en este plano son propiedad intelectual de Contract Rent S.A. Está prohibida su utilización total o parcial sin la expresa autorización escrita de la empresa.

contract Espacios de Trabajo
Una empresa socia del grupo PLANNET

Tucumán 117, Piso 7 (C1049AAC)
Buenos Aires, Argentina
Tel/Fax 54.11. 4516.0722
info@contract.com.ar
www.contract.com.ar