


x1	2.05	0.80	1.10	0.40	4.11	0.65	0.40	0.74	1.50	1.70	2.44	0.45	1.80	0.45	1.59	0.45	1.70	0.99	0.45	2.53	0.80	1.28	0.45	0.32
x2	2.24	0.80	1.43		4.78	2.65	1.22	0.54	0.40	2.17	0.40	1.77	0.59	1.78	2.78	0.50	0.20	1.80	0.45	4.71	0.80	1.28	0.45	0.32
x3	2.15	0.80	2.65		5.60	2.15	0.87	1.15	0.40	2.50	1.22	0.54	0.40	2.17	0.40	0.82	0.45	0.55	0.85	0.86	1.32	0.23	2.00	2.15
x4	0.87	1.15	0.40		2.42	0.87	1.15	0.40	2.42	0.87	1.15	0.40	2.42	0.87	1.15	0.40	2.42	0.87	1.15	0.40	2.42	0.87	1.15	0.40

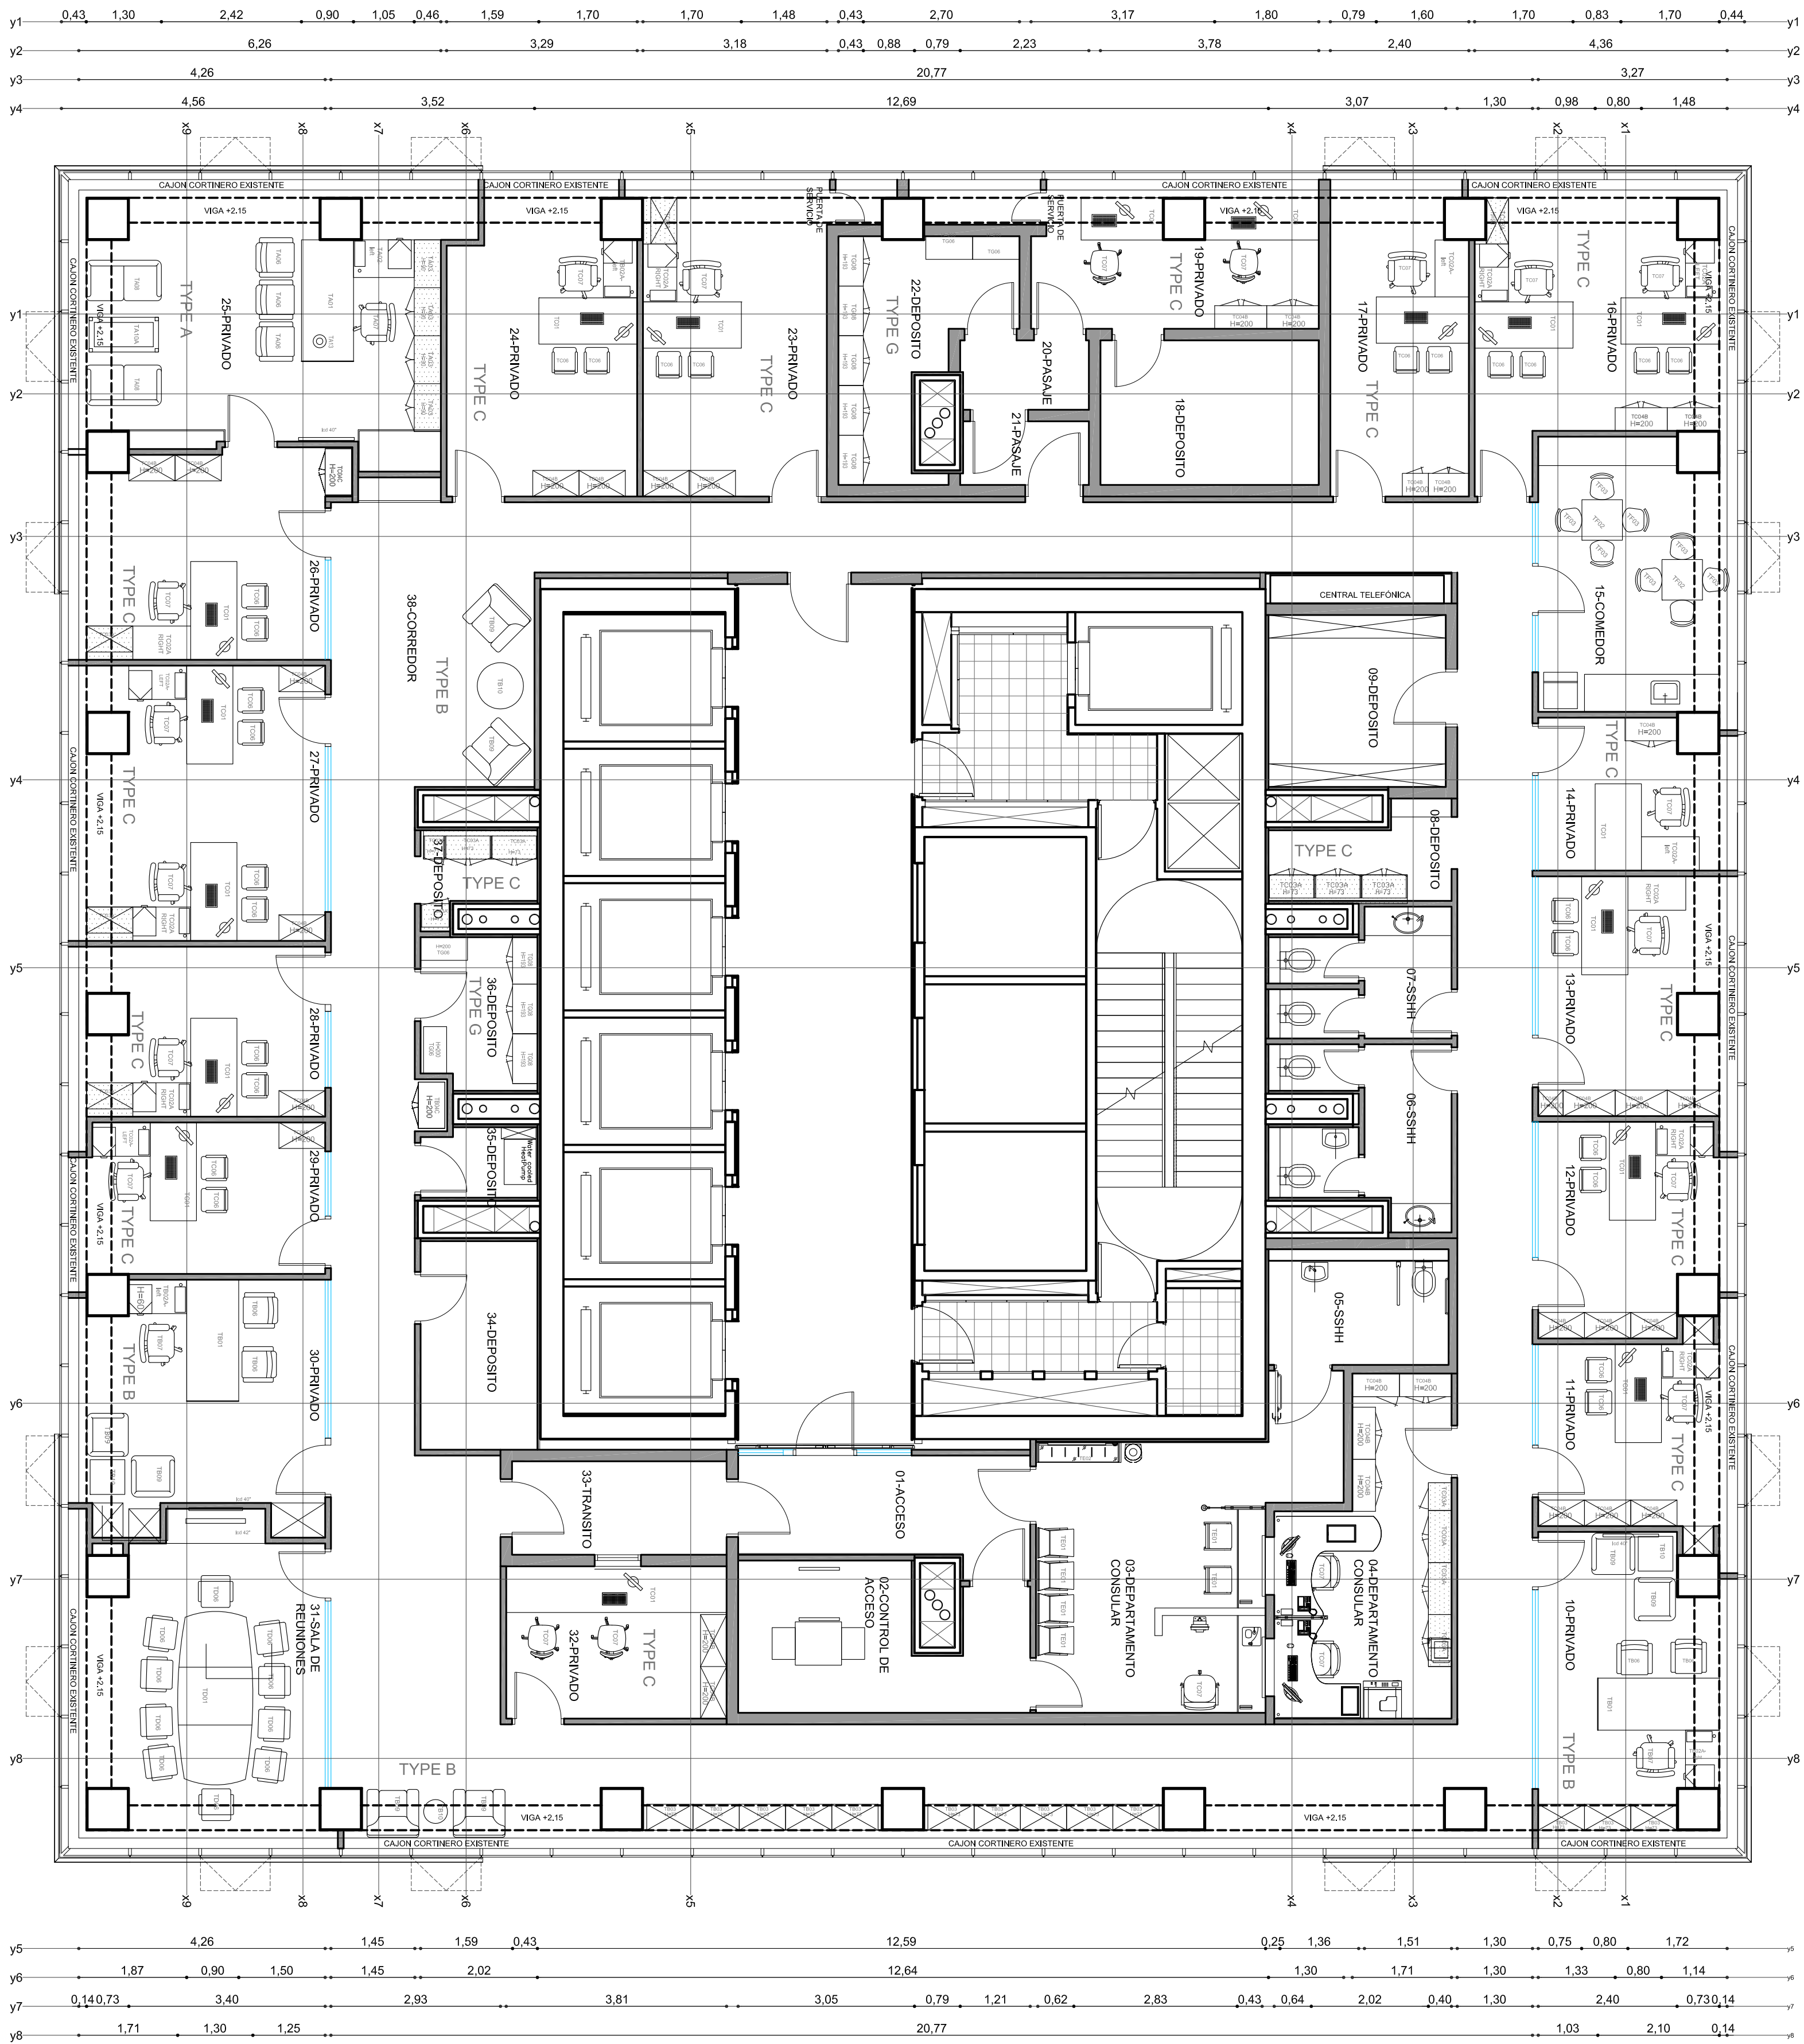

NOTAS

El Equipamiento de línea será suministrado por el Propietario

FLOM ARQUITECTOS

1

EMBAJADA ISRAEL
PISO 9- WTC TRADE CENTER IV

PLANTA
DE EQUIPAMIENTO

A-02

REVISADO: MR

ESCALA

FECHA: 17/06/14

1 : 75

REVISADO: MR

ESCALA

FECHA: 17/06/14

1 : 75

FECHA: 17/06/14

1 : 75

FECHA: 17/06/14

1 : 75

FECHA: 17/06/14

1 : 75

FECHA: 17/06/14

1 : 75

FECHA: 17/06/14

1 : 75