




PROGRAMA	
Espacio para escuchar 23 pp.	02
Espacio para escuchar 20 pp.	02
Área de conversación	01
Oficinas	03
Bodegas	02
Servidor	01
Baños Damas	03
Baños Varones	03
Baño discapacitados	01
Recepción	01

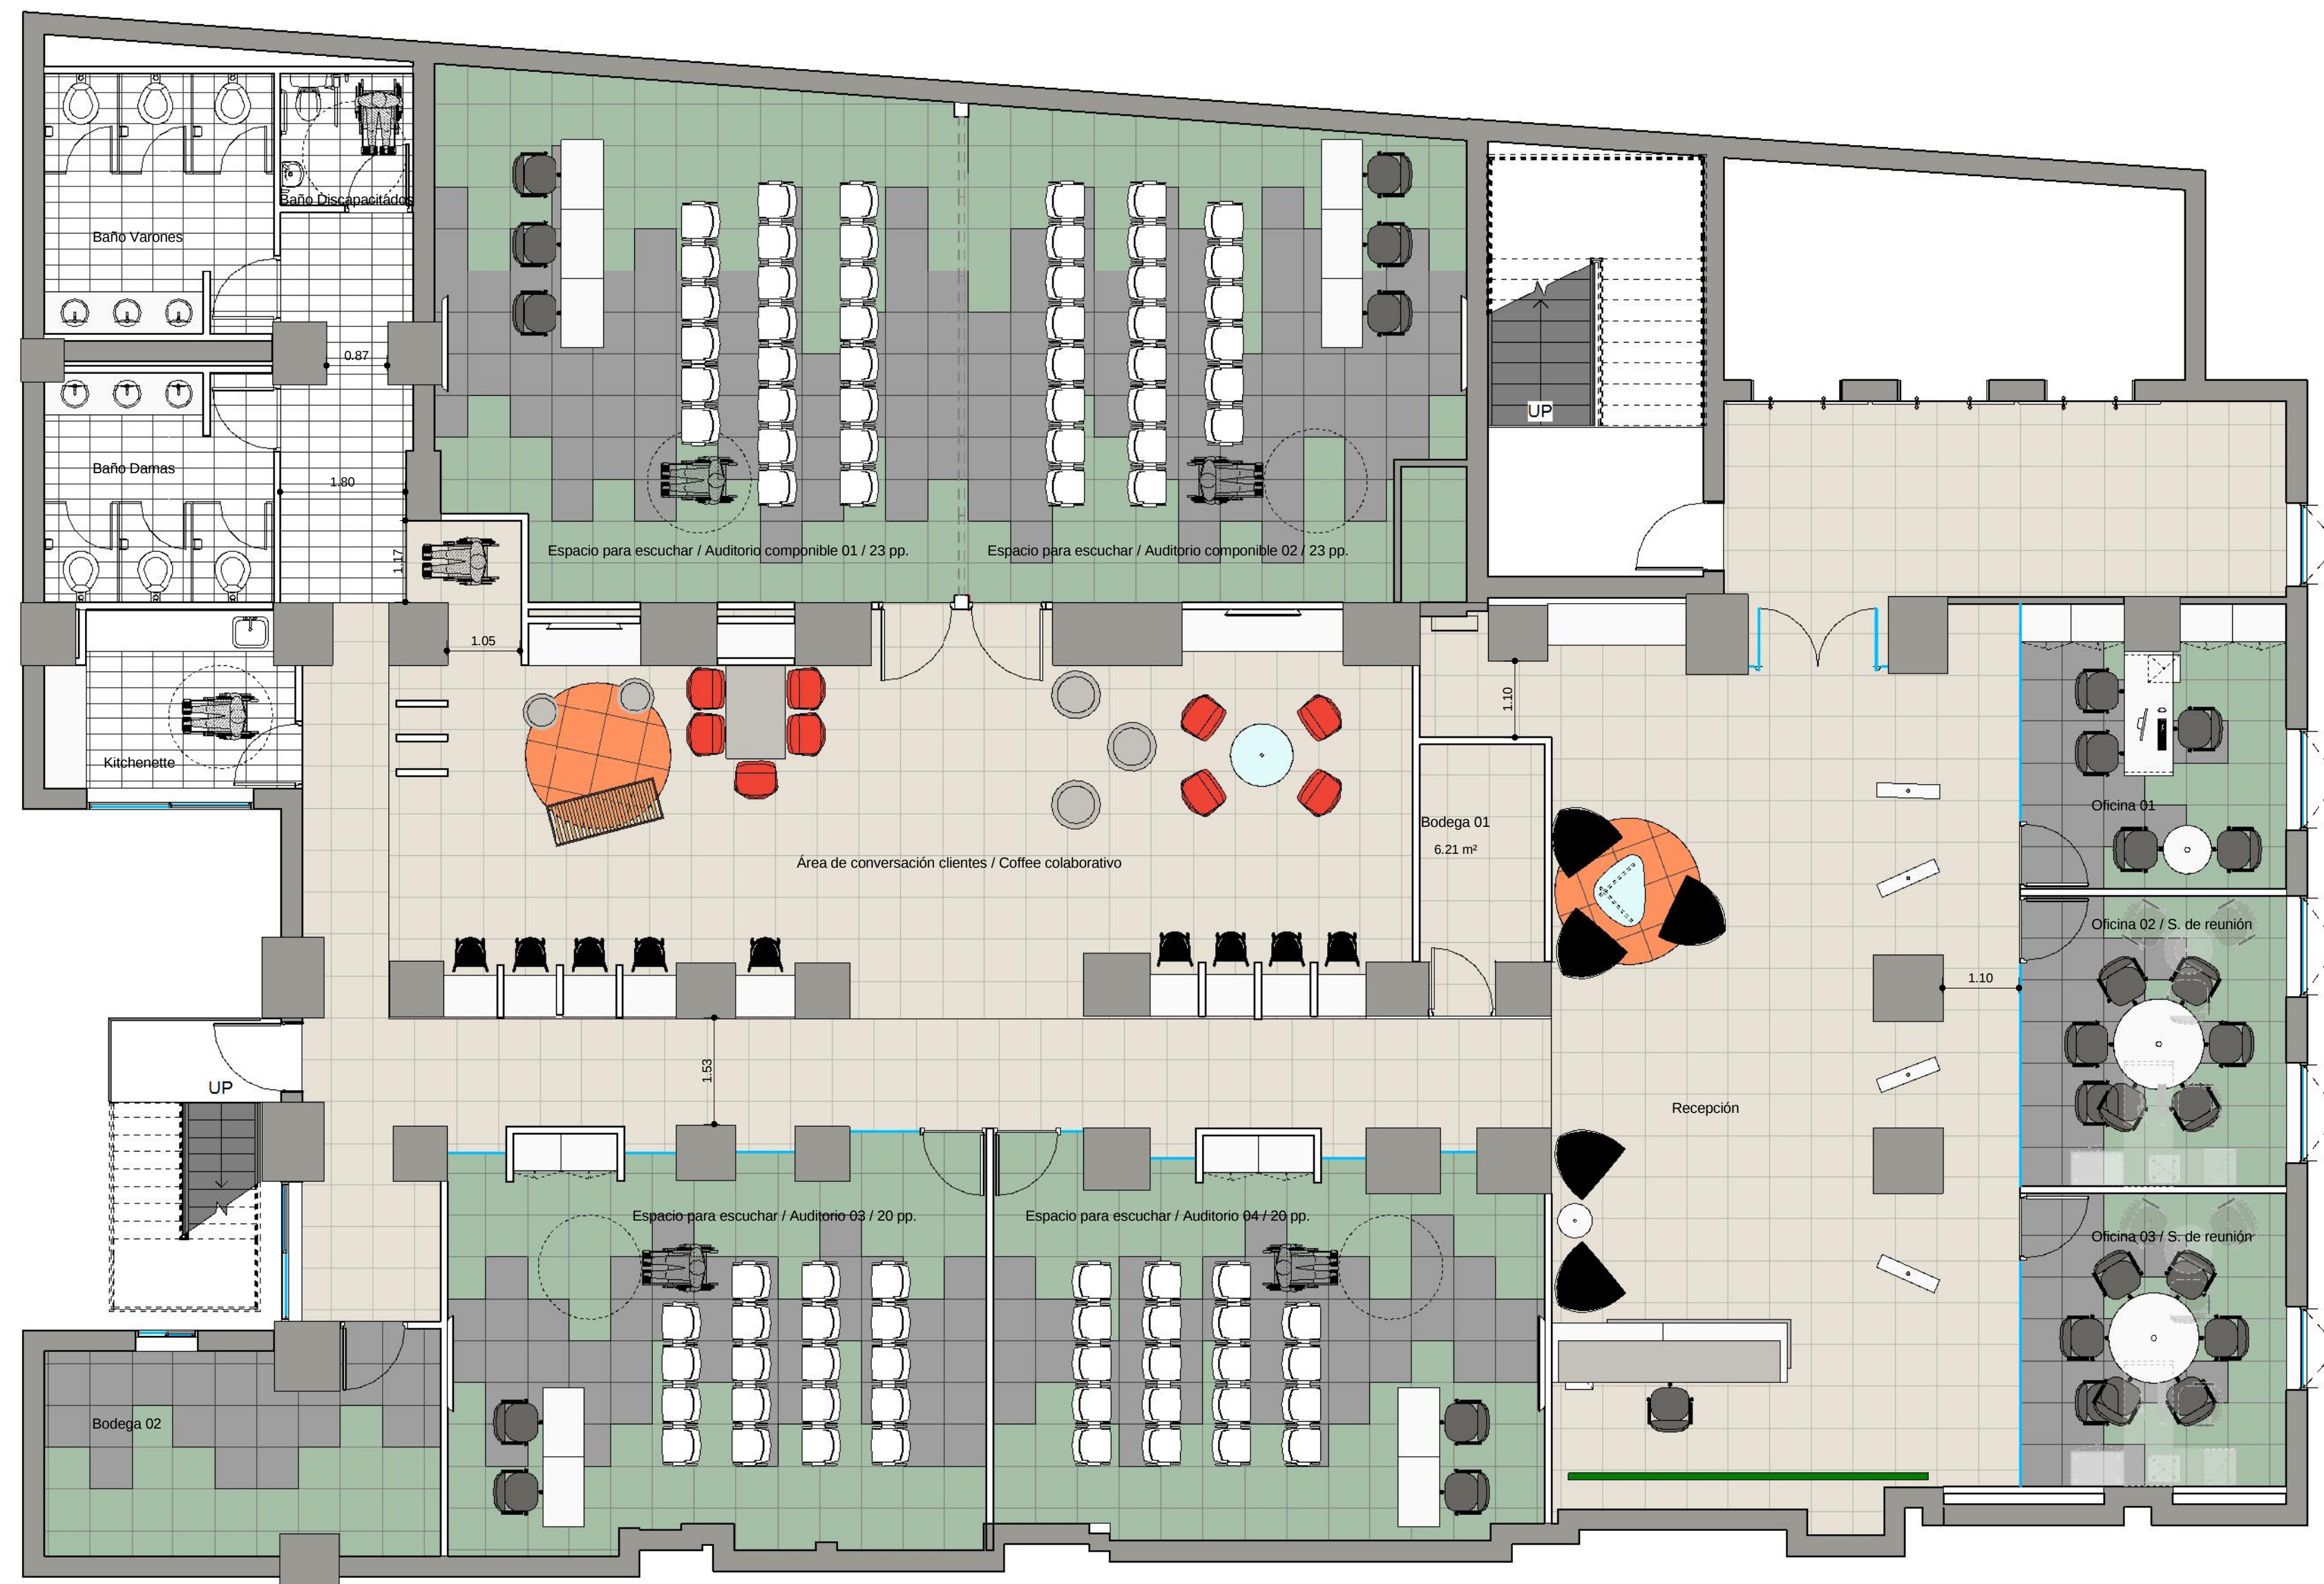

EQ - Layout 2
1:100

EQ
1.1.2

PLANO Layout Piso 2
ESCALA 1:75
FECHA 01-09-2014
PROYECTISTA CLR
NOTAS -

Todas las medidas se verificarán en obra.

El proyecto y el diseño indicados en este plano son propiedad intelectual de Contract S.A. Está prohibida su utilización total o parcial sin la expresa autorización escrita de la empresa.

contract Espacios de Trabajo
Una empresa socia del grupo PLANET
Darío Urzúa 1955
Providencia, Santiago
Tel/Fax +56-2-2205-4471
info@contract.cl
www.contract.cl