


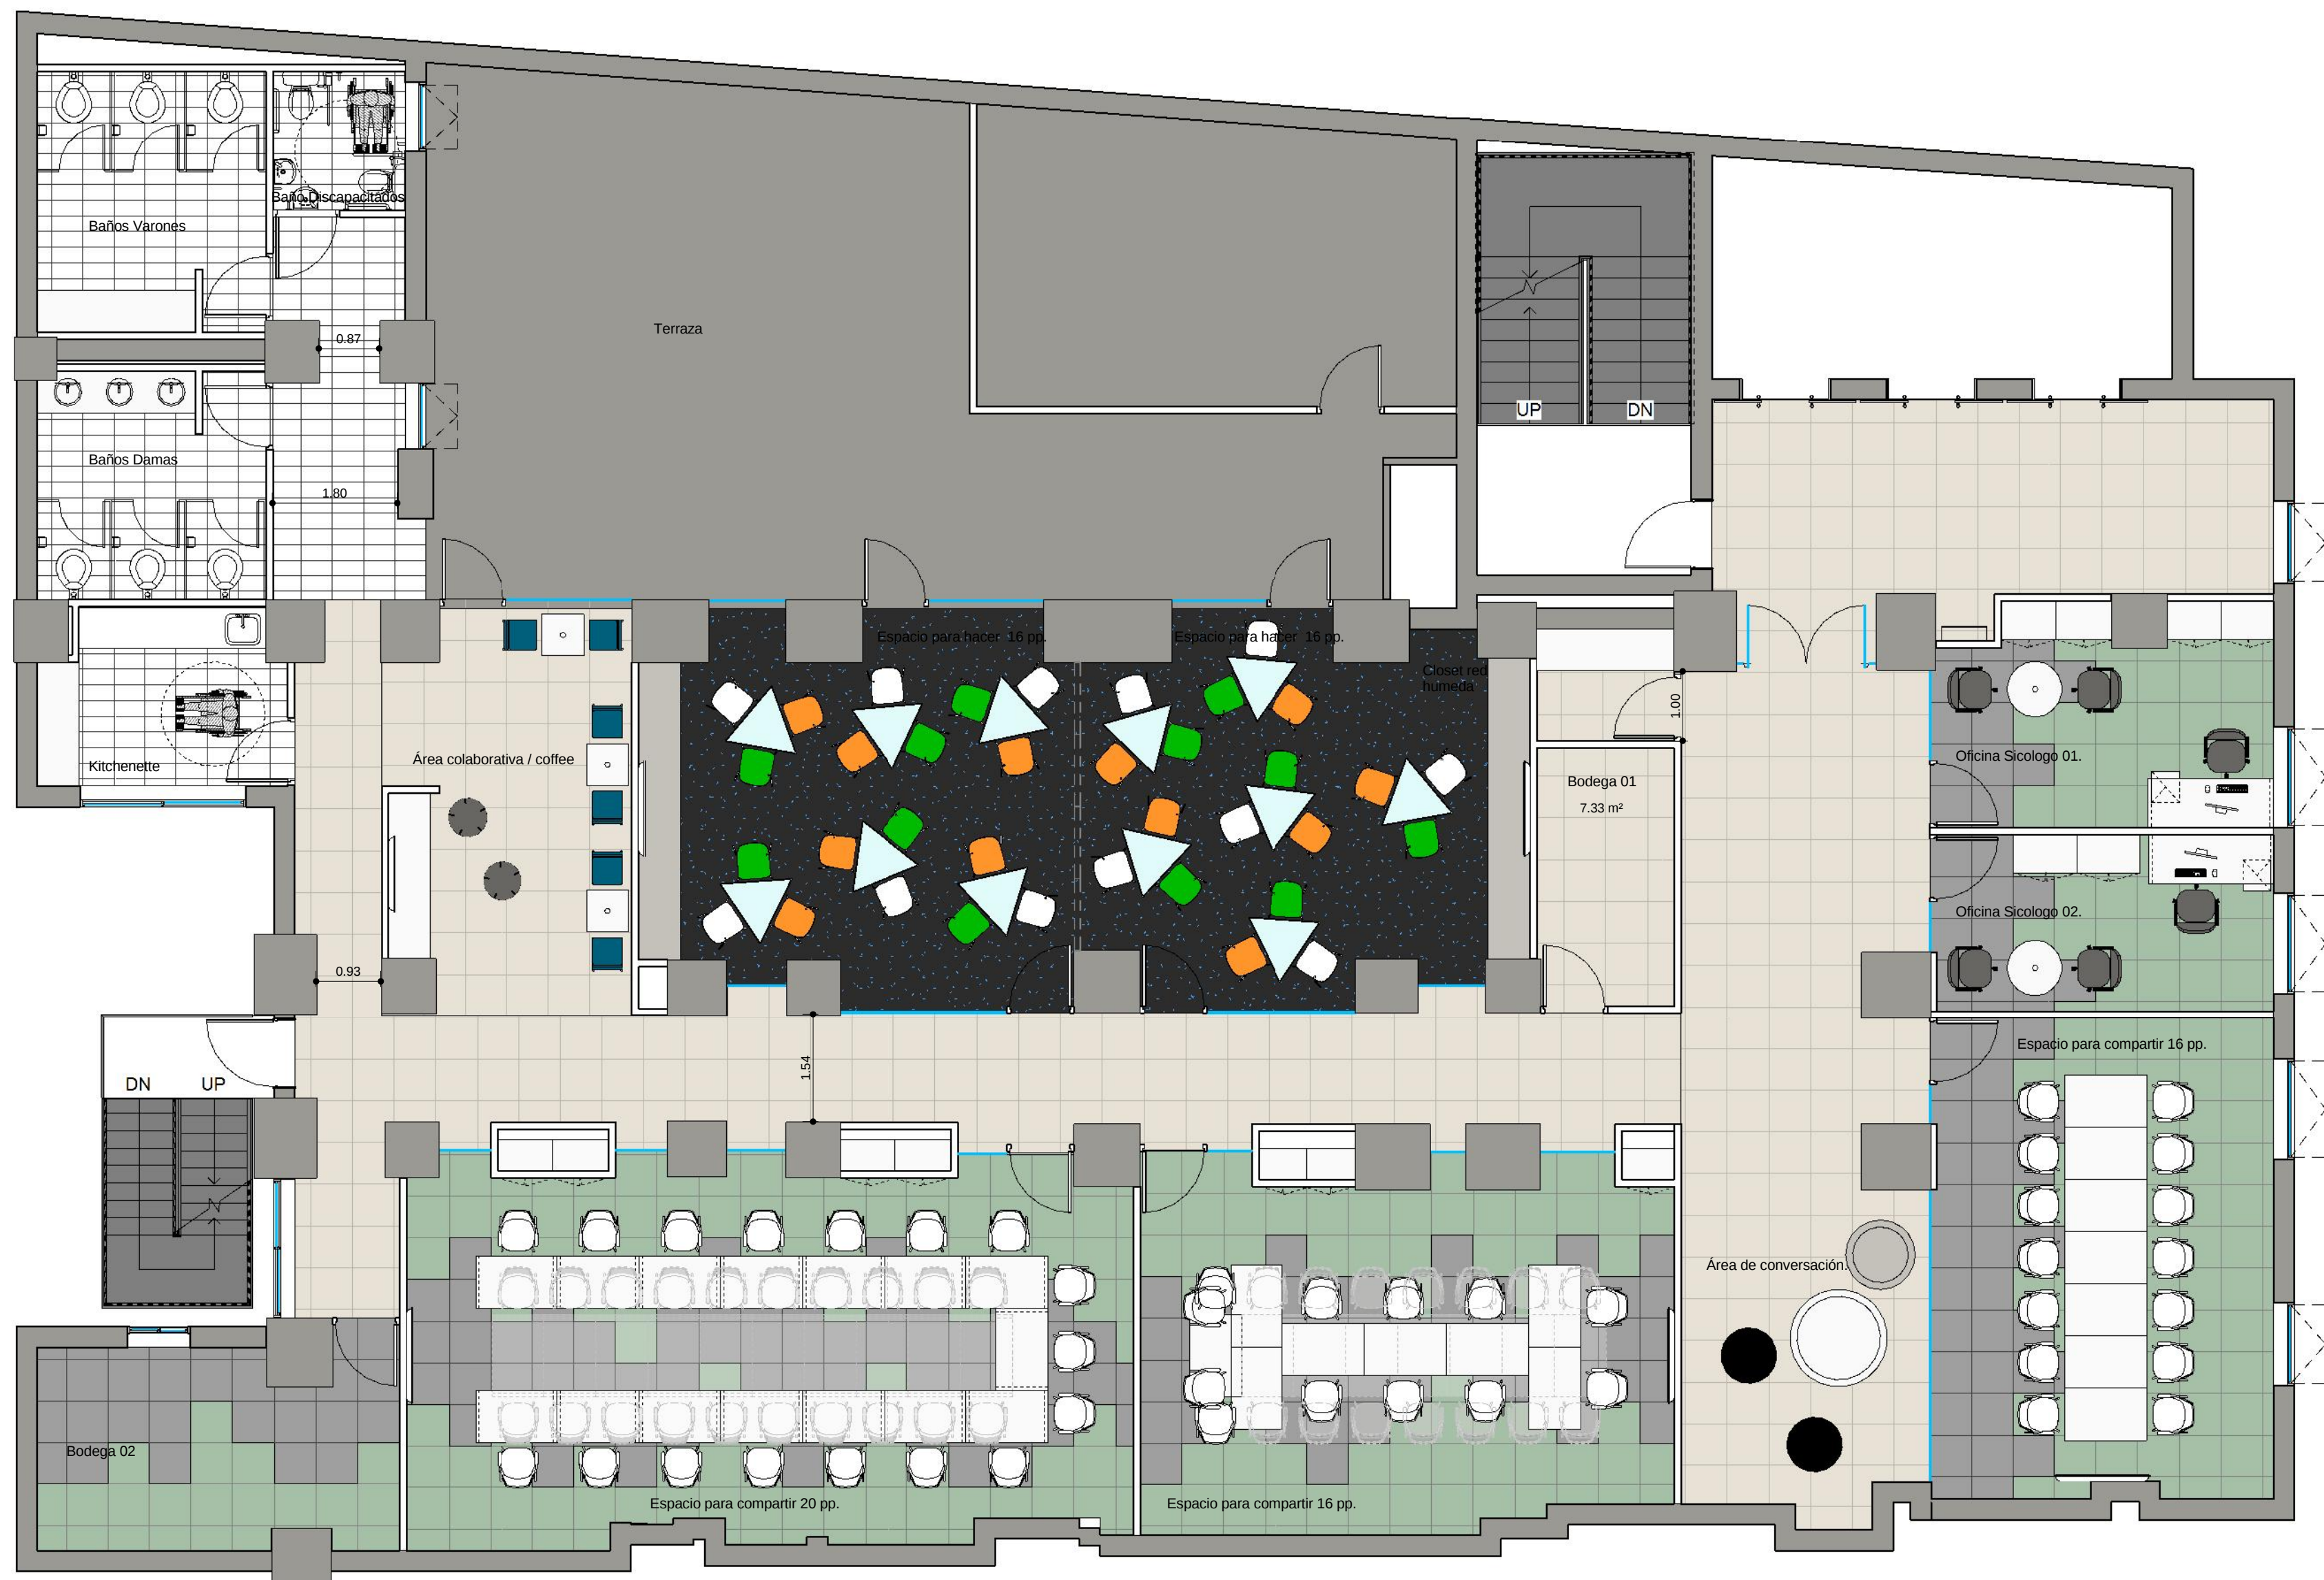

PLANO Layout P3

ESCALA
FECHA 01-09-2014
PROYECTISTA CLR
NOTAS -

Todas las medidas se verificarán en obra.

El proyecto y el diseño indicados en este plano son propiedad intelectual de Contract S.A. Está prohibida su utilización total o parcial sin la expresa autorización escrita de la empresa.