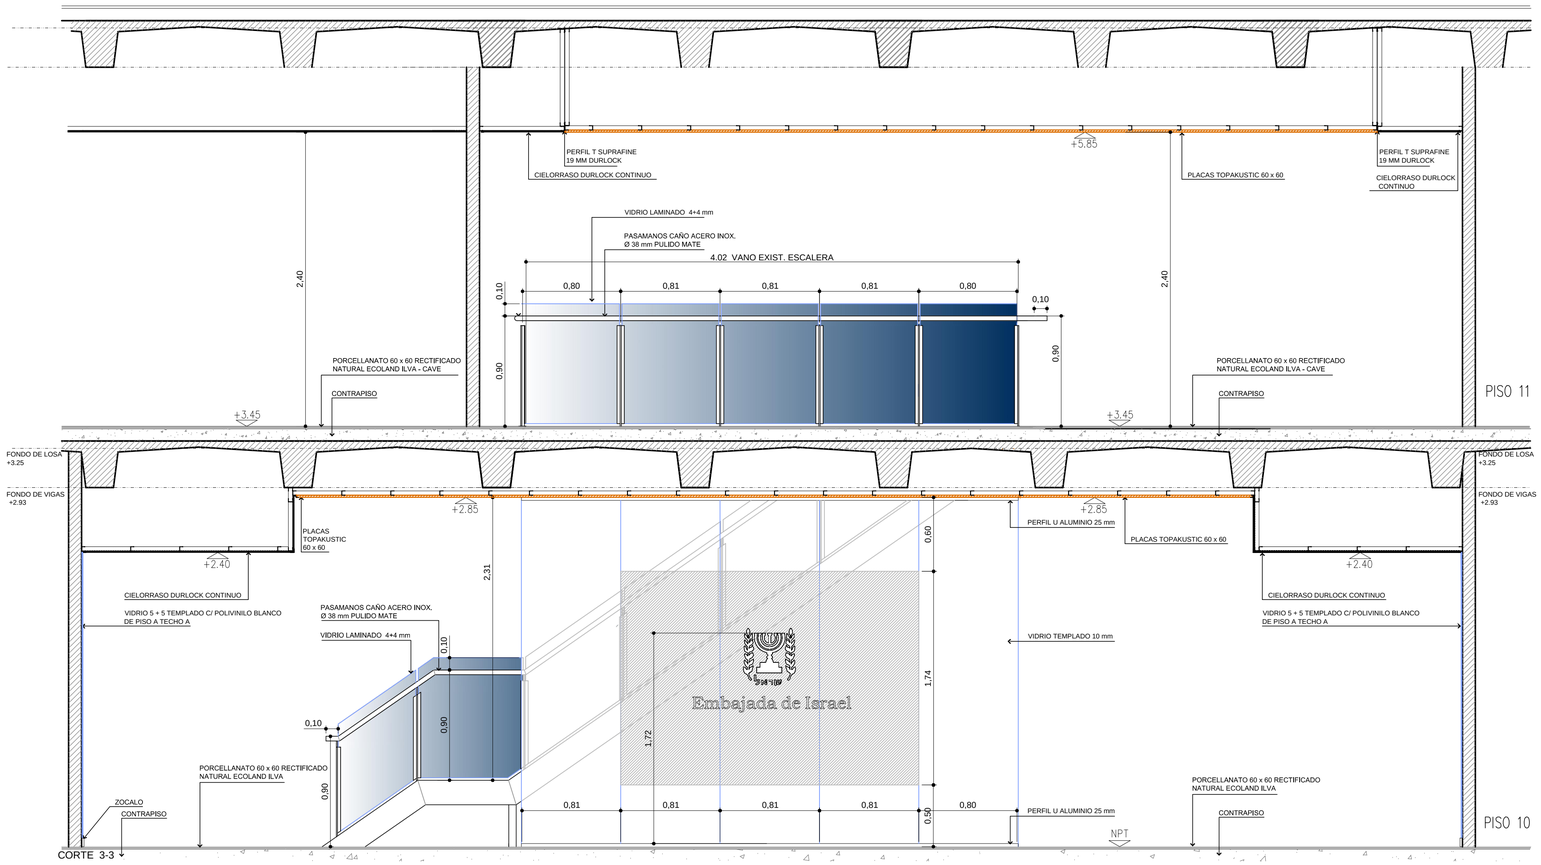

EMBAJADA DE ISRAEL

UBICACION: EMBAJADA DE ISRAEL

R.00

PLANO: DETALLE CORTE 3-3 ESCALERA
ESCALA: 1:25
FECHA: 04-08-14
PROYECTISTA VB
ARCHIVO: EM_IS_DET_ESC_V03
XREF: --
NOTAS:

TODAS LAS MEDIDAS SERAN VERIFICADAS EN OBRA

El proyecto y el diseño indicados en este plano son propiedad intelectual de Contract Rent S.A. Está prohibida su utilización total o parcial sin la expresa autorización escrita de la empresa.

contract

CONTRACT ARGENTINA
Tucuman 117 7º Piso (C1049AAC)
Buenos Aires, Argentina
Tel./ Fax : 54 (11) 4516-0722
info@contract.com.ar
www.contract.com.ar