


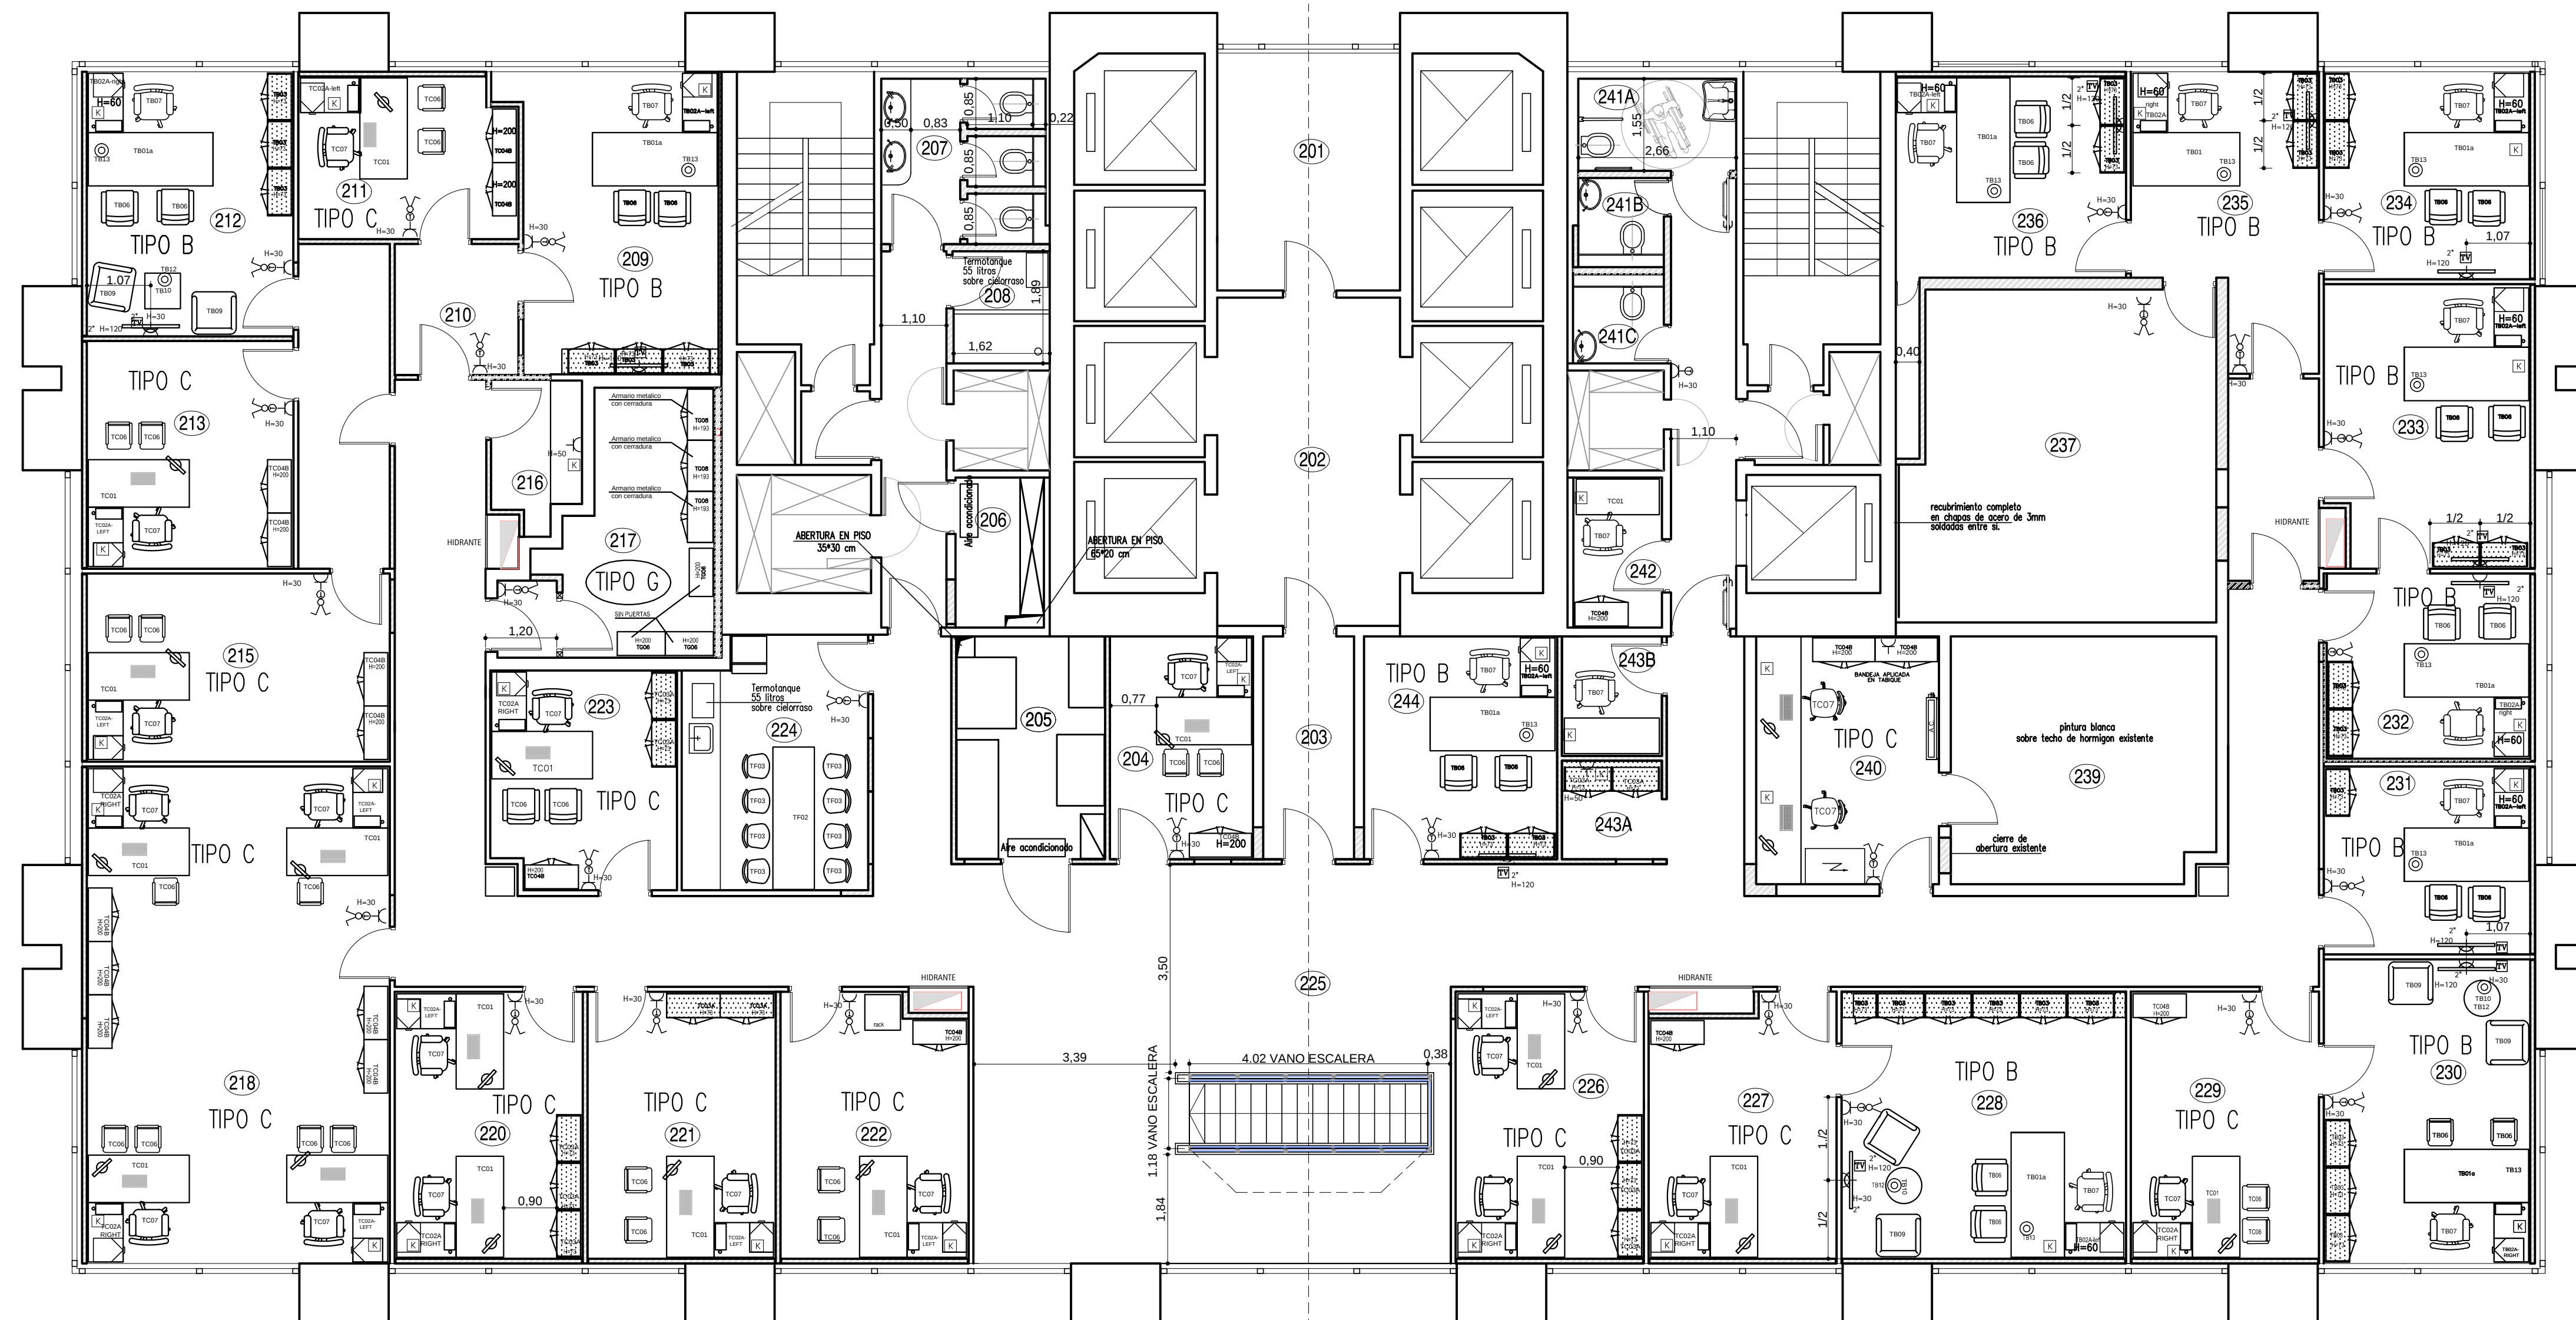

REFERENCIAS TABIQUERIA

ITEM

OBRA NUEVA



UBICACION: EMBAJADA DE ISRAEL

R.00

PLANO: PISO 11 - EQUIPAMIENTO

ESCALA: 1:75

FECHA: OCTUBRE-2014

PROYECTISTA VB

ARCHIVO: EM_IS_EQ_P11_CO

XREF: --

NOTAS:

TODAS LAS MEDIDAS SERAN VERIFICADAS EN OBRA

El proyecto y el diseño indicados en este plano son propiedad intelectual de Contract Rent S.A. Esta prohibida su utilización total o parcial sin la expresa autorización escrita de la empresa.

contract
workplaces