


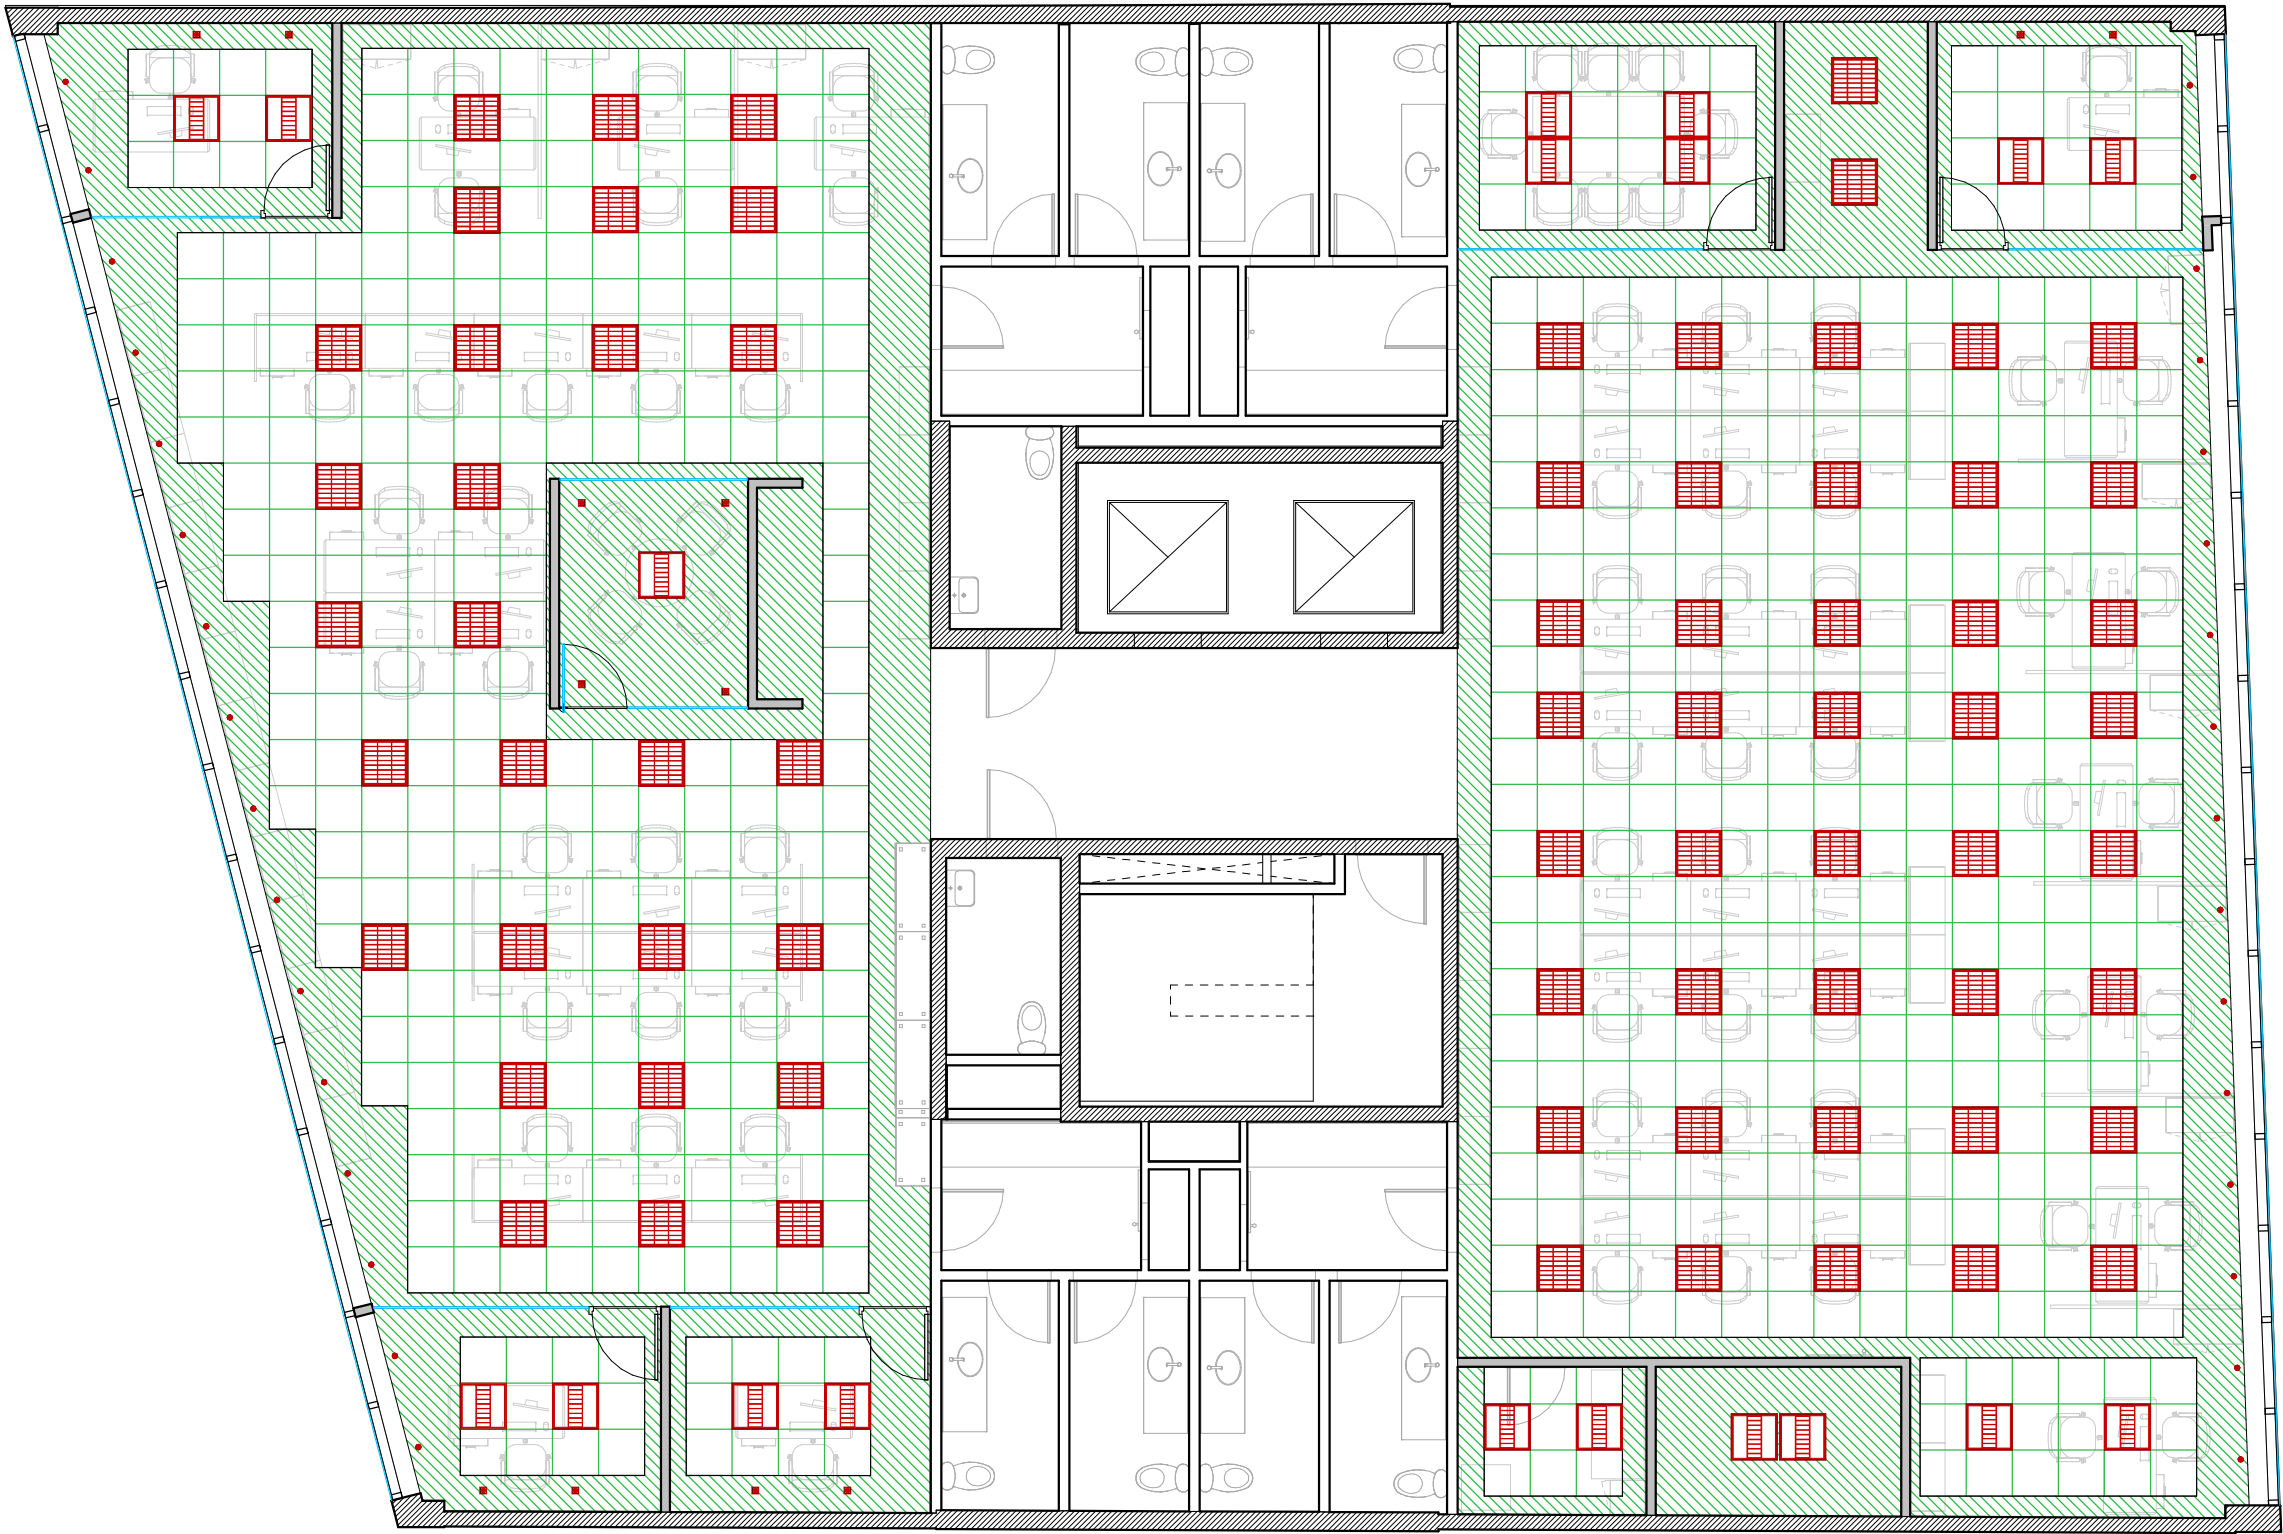

REFERENCIAS CIELORRASO

-  Durlock
-  Modular
-  Barrisol brillante
-  Barrisol translúcido
-  Altura A
-  Altura 2,60
-  Altura C
-  EXISTENTE



SUPERCEMENTO S.A.I.C.

TRES DE FEBRERO 2750

AR
4.1

PLANO Cielorrasos PRIMER PISO
ESCALA
FECHA
PROYECTISTA
NOTAS -

Todas las medidas se verificarán en obra.

El proyecto y el diseño indicados en este plano son propiedad intelectual de Contract S.A. Está prohibida su utilización total o parcial sin la expresa autorización escrita de la empresa.



Tucumán 117 - Piso 7
Buenos Aires - Argentina
Tel: +54 11 4516-0722
info@contract.com.ar
www.contractworkplaces.com