


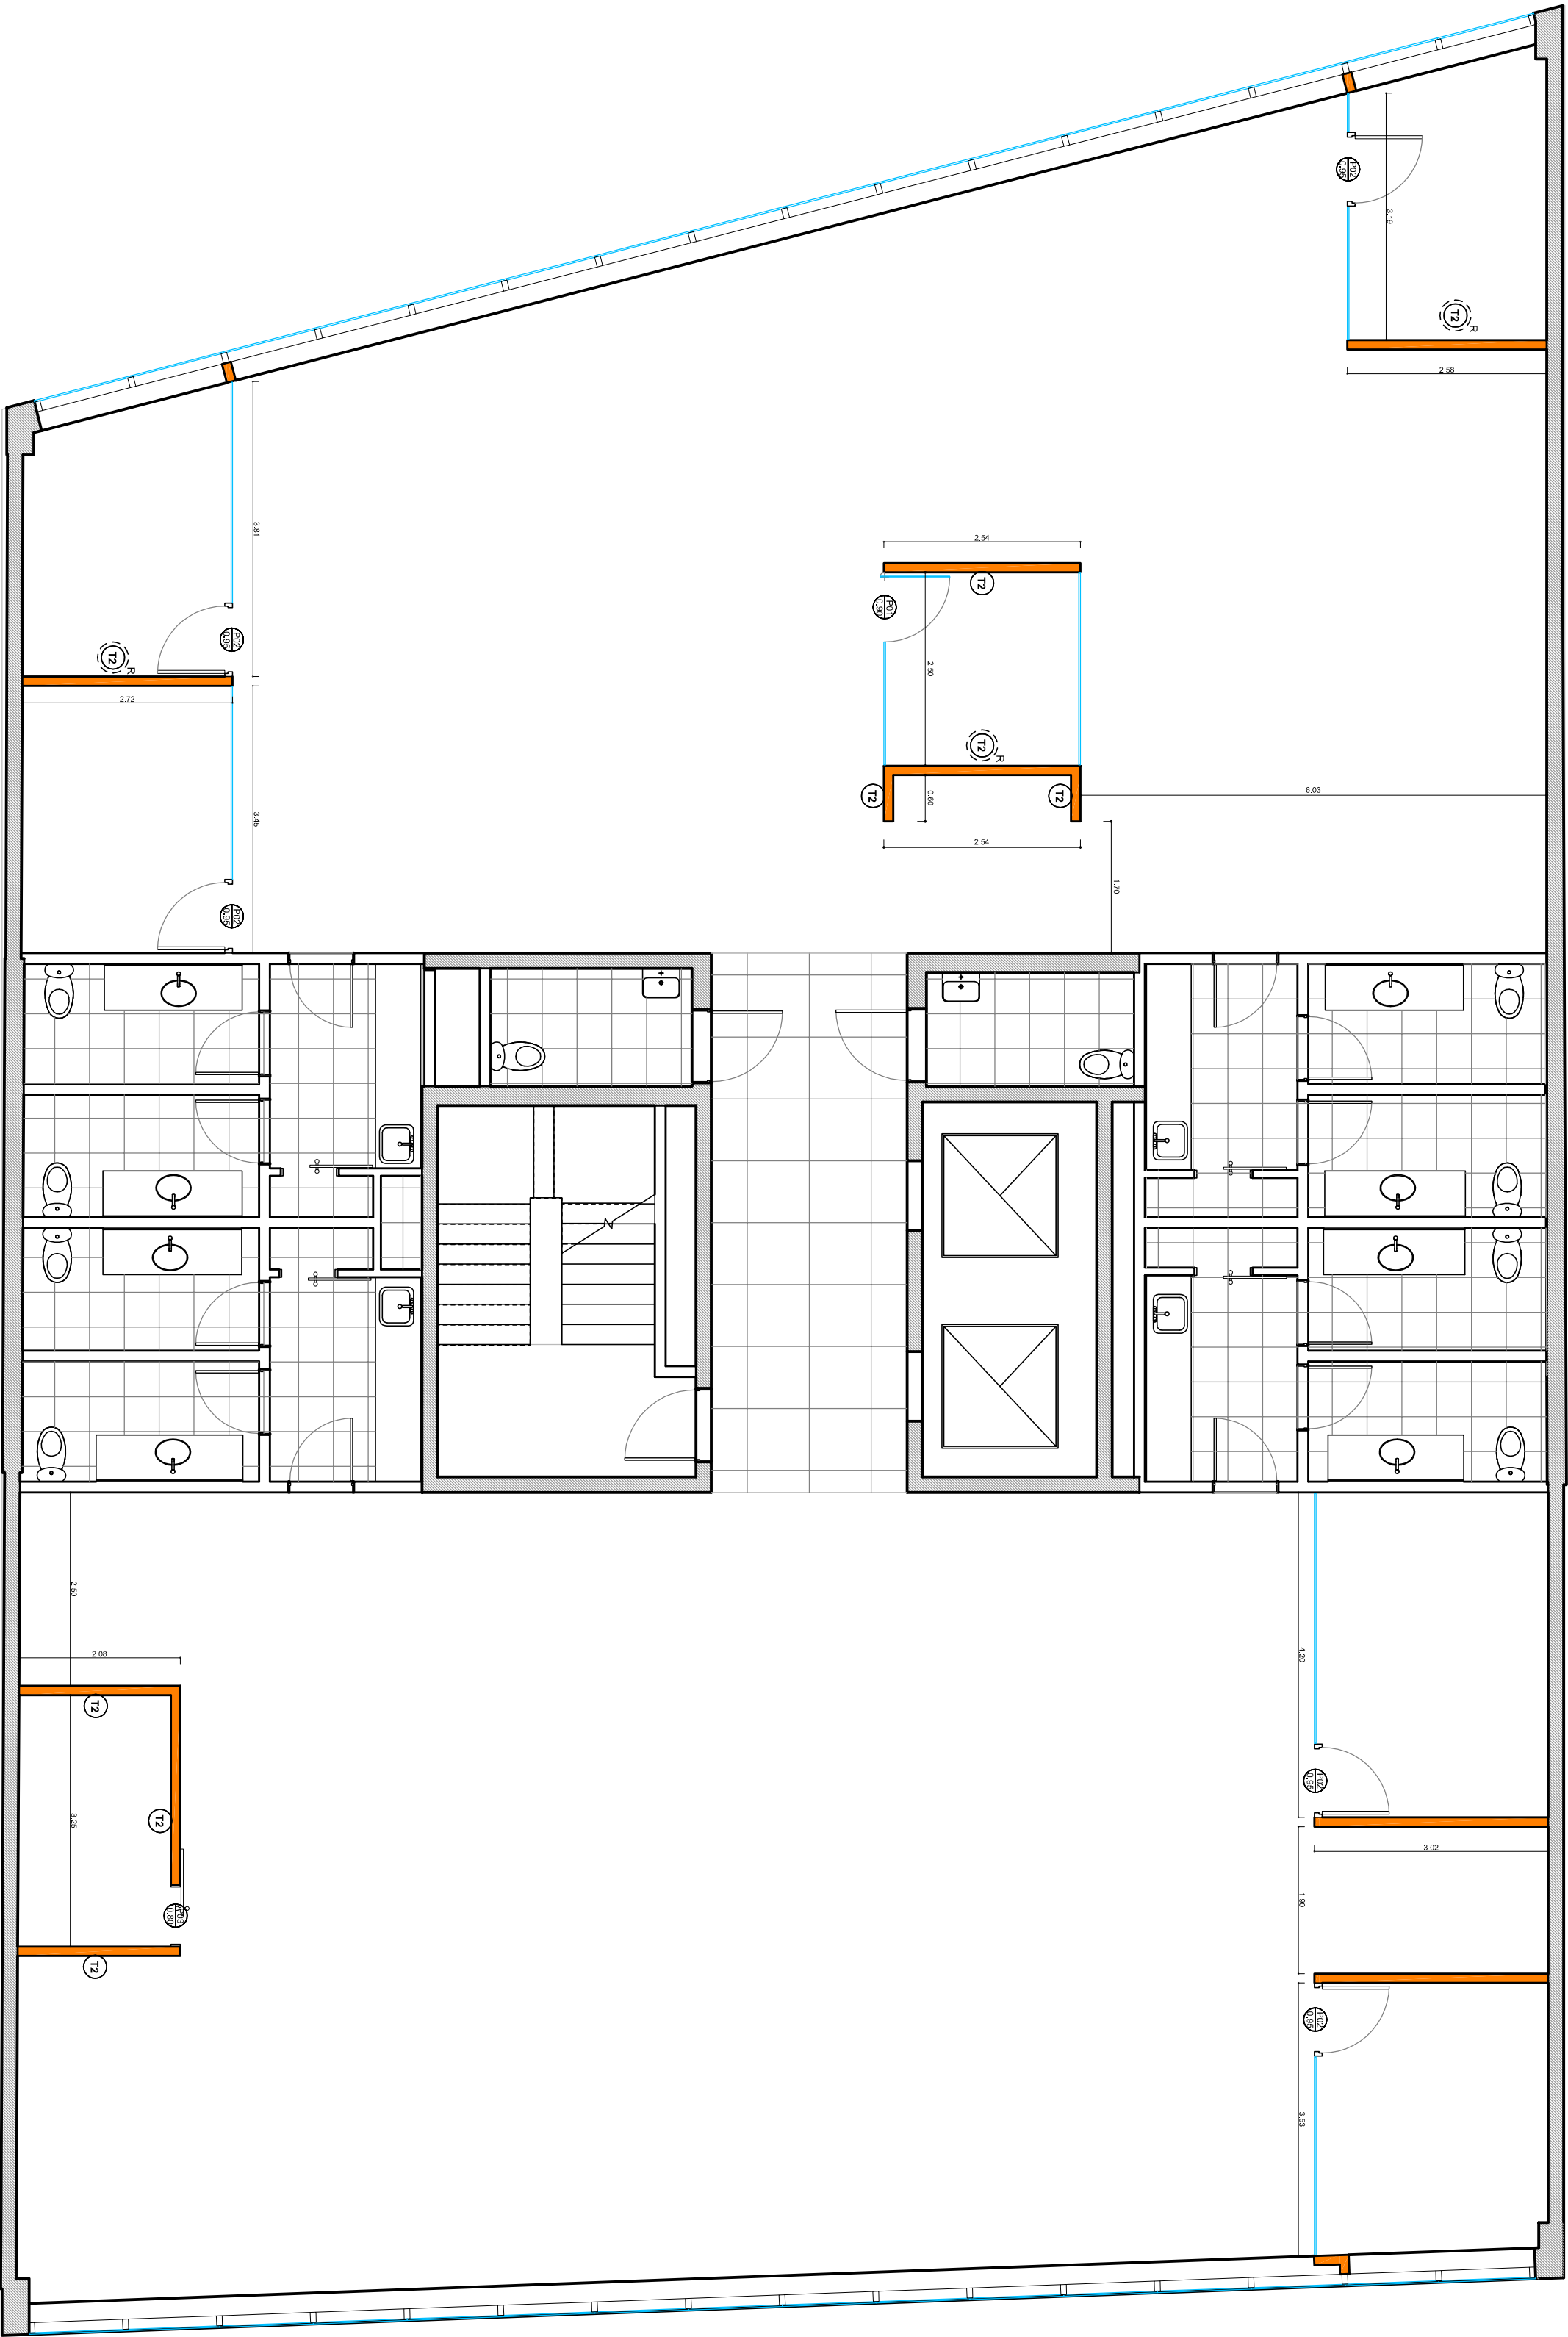

SUPERCEMENTO S.A.I.C.

TRES DE FEBRERO 2750

OB  
2.1

PLANO Tabiques y Terminaciones  
ESCALA 1:50  
FECHA  
PROYECTISTA  
NOTAS

Todos los módulos se instalarán en color.

El proyecto y el diseño indicado en este plano  
son propiedad de la empresa y no se permite su  
reproducción ni su utilización total o parcial sin la  
expresa autorización escrita de la empresa.

**contract**  
workplaces

Teléfono 117 - Piso 7  
Teléfono 11 46160722  
www.contractworkplaces.com