



IMAGEN 1



IMAGEN 2




IMAGEN 3



IMAGEN 4



IMAGEN 5

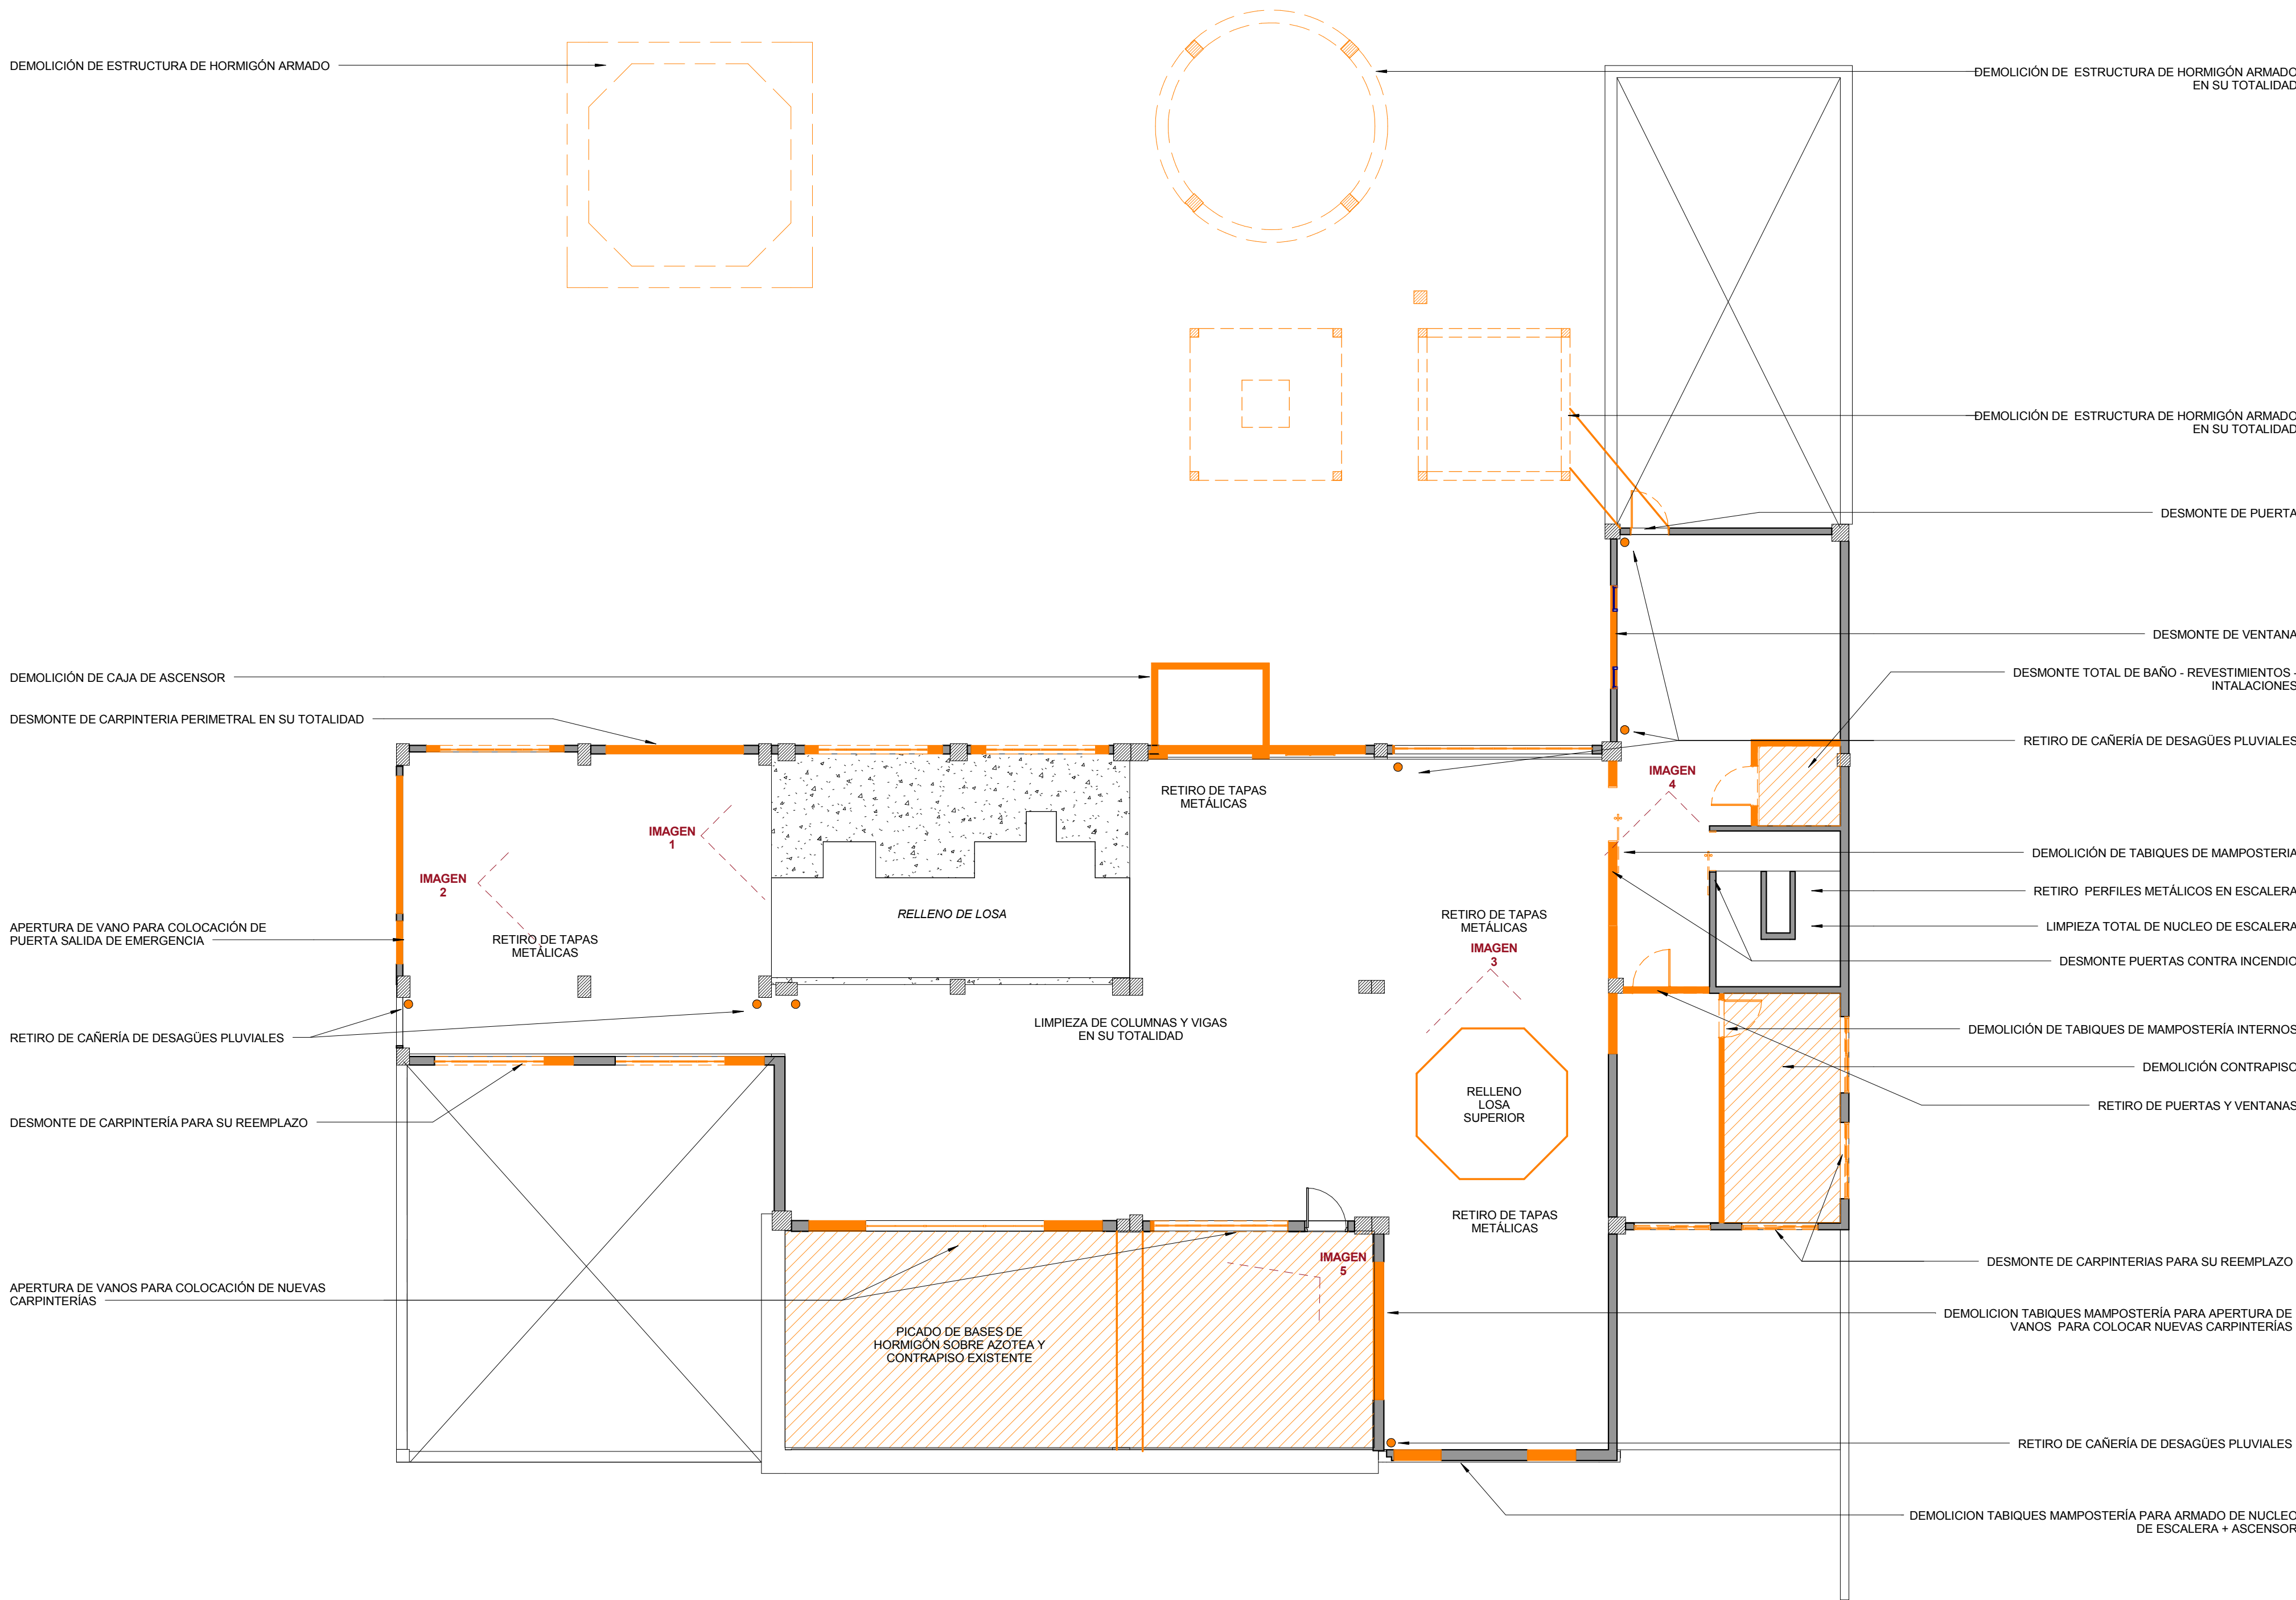

Ruta 12 Km 83,3 - Zárate,
Pcia. Bs. As.

DE
0.7

PLANO Dem_Planta 2P
ESCALA 1:100
FECHA 05-11-2014
PROYECTISTA A.P.
NOTAS -

Todas las medidas se verificarán en obra.

El proyecto y el diseño indicados en este plano son propiedad intelectual de Contract S.A. Está prohibida su utilización total o parcial sin la expresa autorización escrita de la empresa.



Una empresa
socio del grupo
PLANINET
Tucumán 117 - Piso 7
Buenos Aires - Argentina
Tel: +54 11 4516-0722
info@contract.com.ar
www.contractworkplaces.com