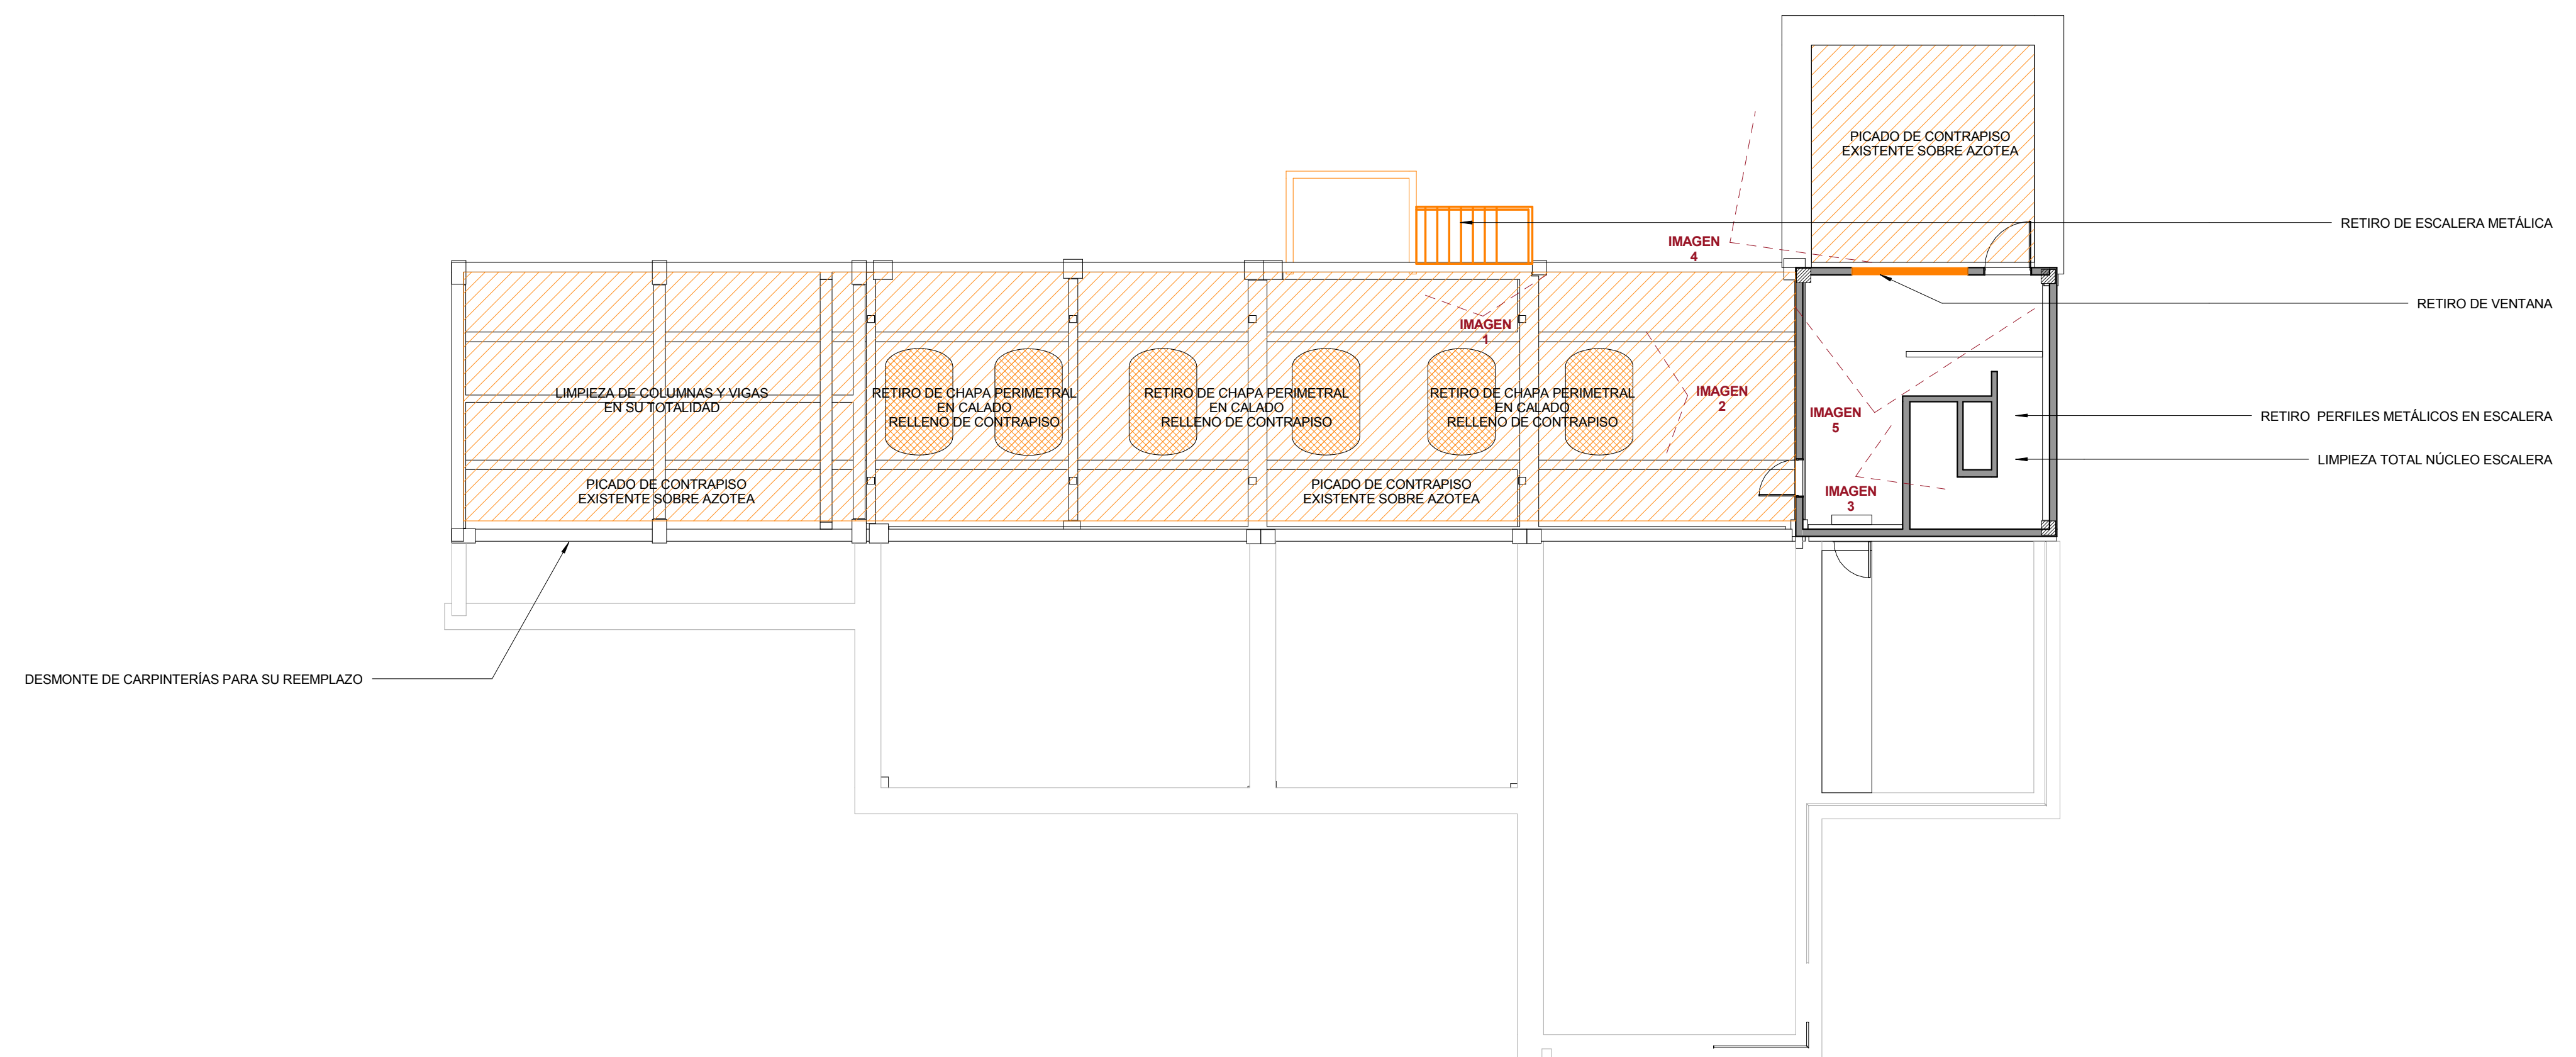


MONSANTO 

ta 12 Km 83,3 - Zárate, ia. Bs. As.	DE 0.9
--	-------------------

ANO	Dem_Planta_4P
CALA	1:100
CHA	05-11-2014
PROYECTISTA	A.P.
OTAS	-

Las medidas se verificarán en obra.

proyecto y el diseño indicados en este plano
 propiedad intelectual de Contract S.A.
 No está prohibida su utilización total o parcial sin la
 autorización escrita de la empresa.

contract | Una empresa
social del grupo
PLANNET

Espacios de Trabajo

Tucumán 117 - Piso 7
Buenos Aires - Argentina
Tel: +54 11 4516-0722
info@contract.com.ar
www.contractworkplaces.com