


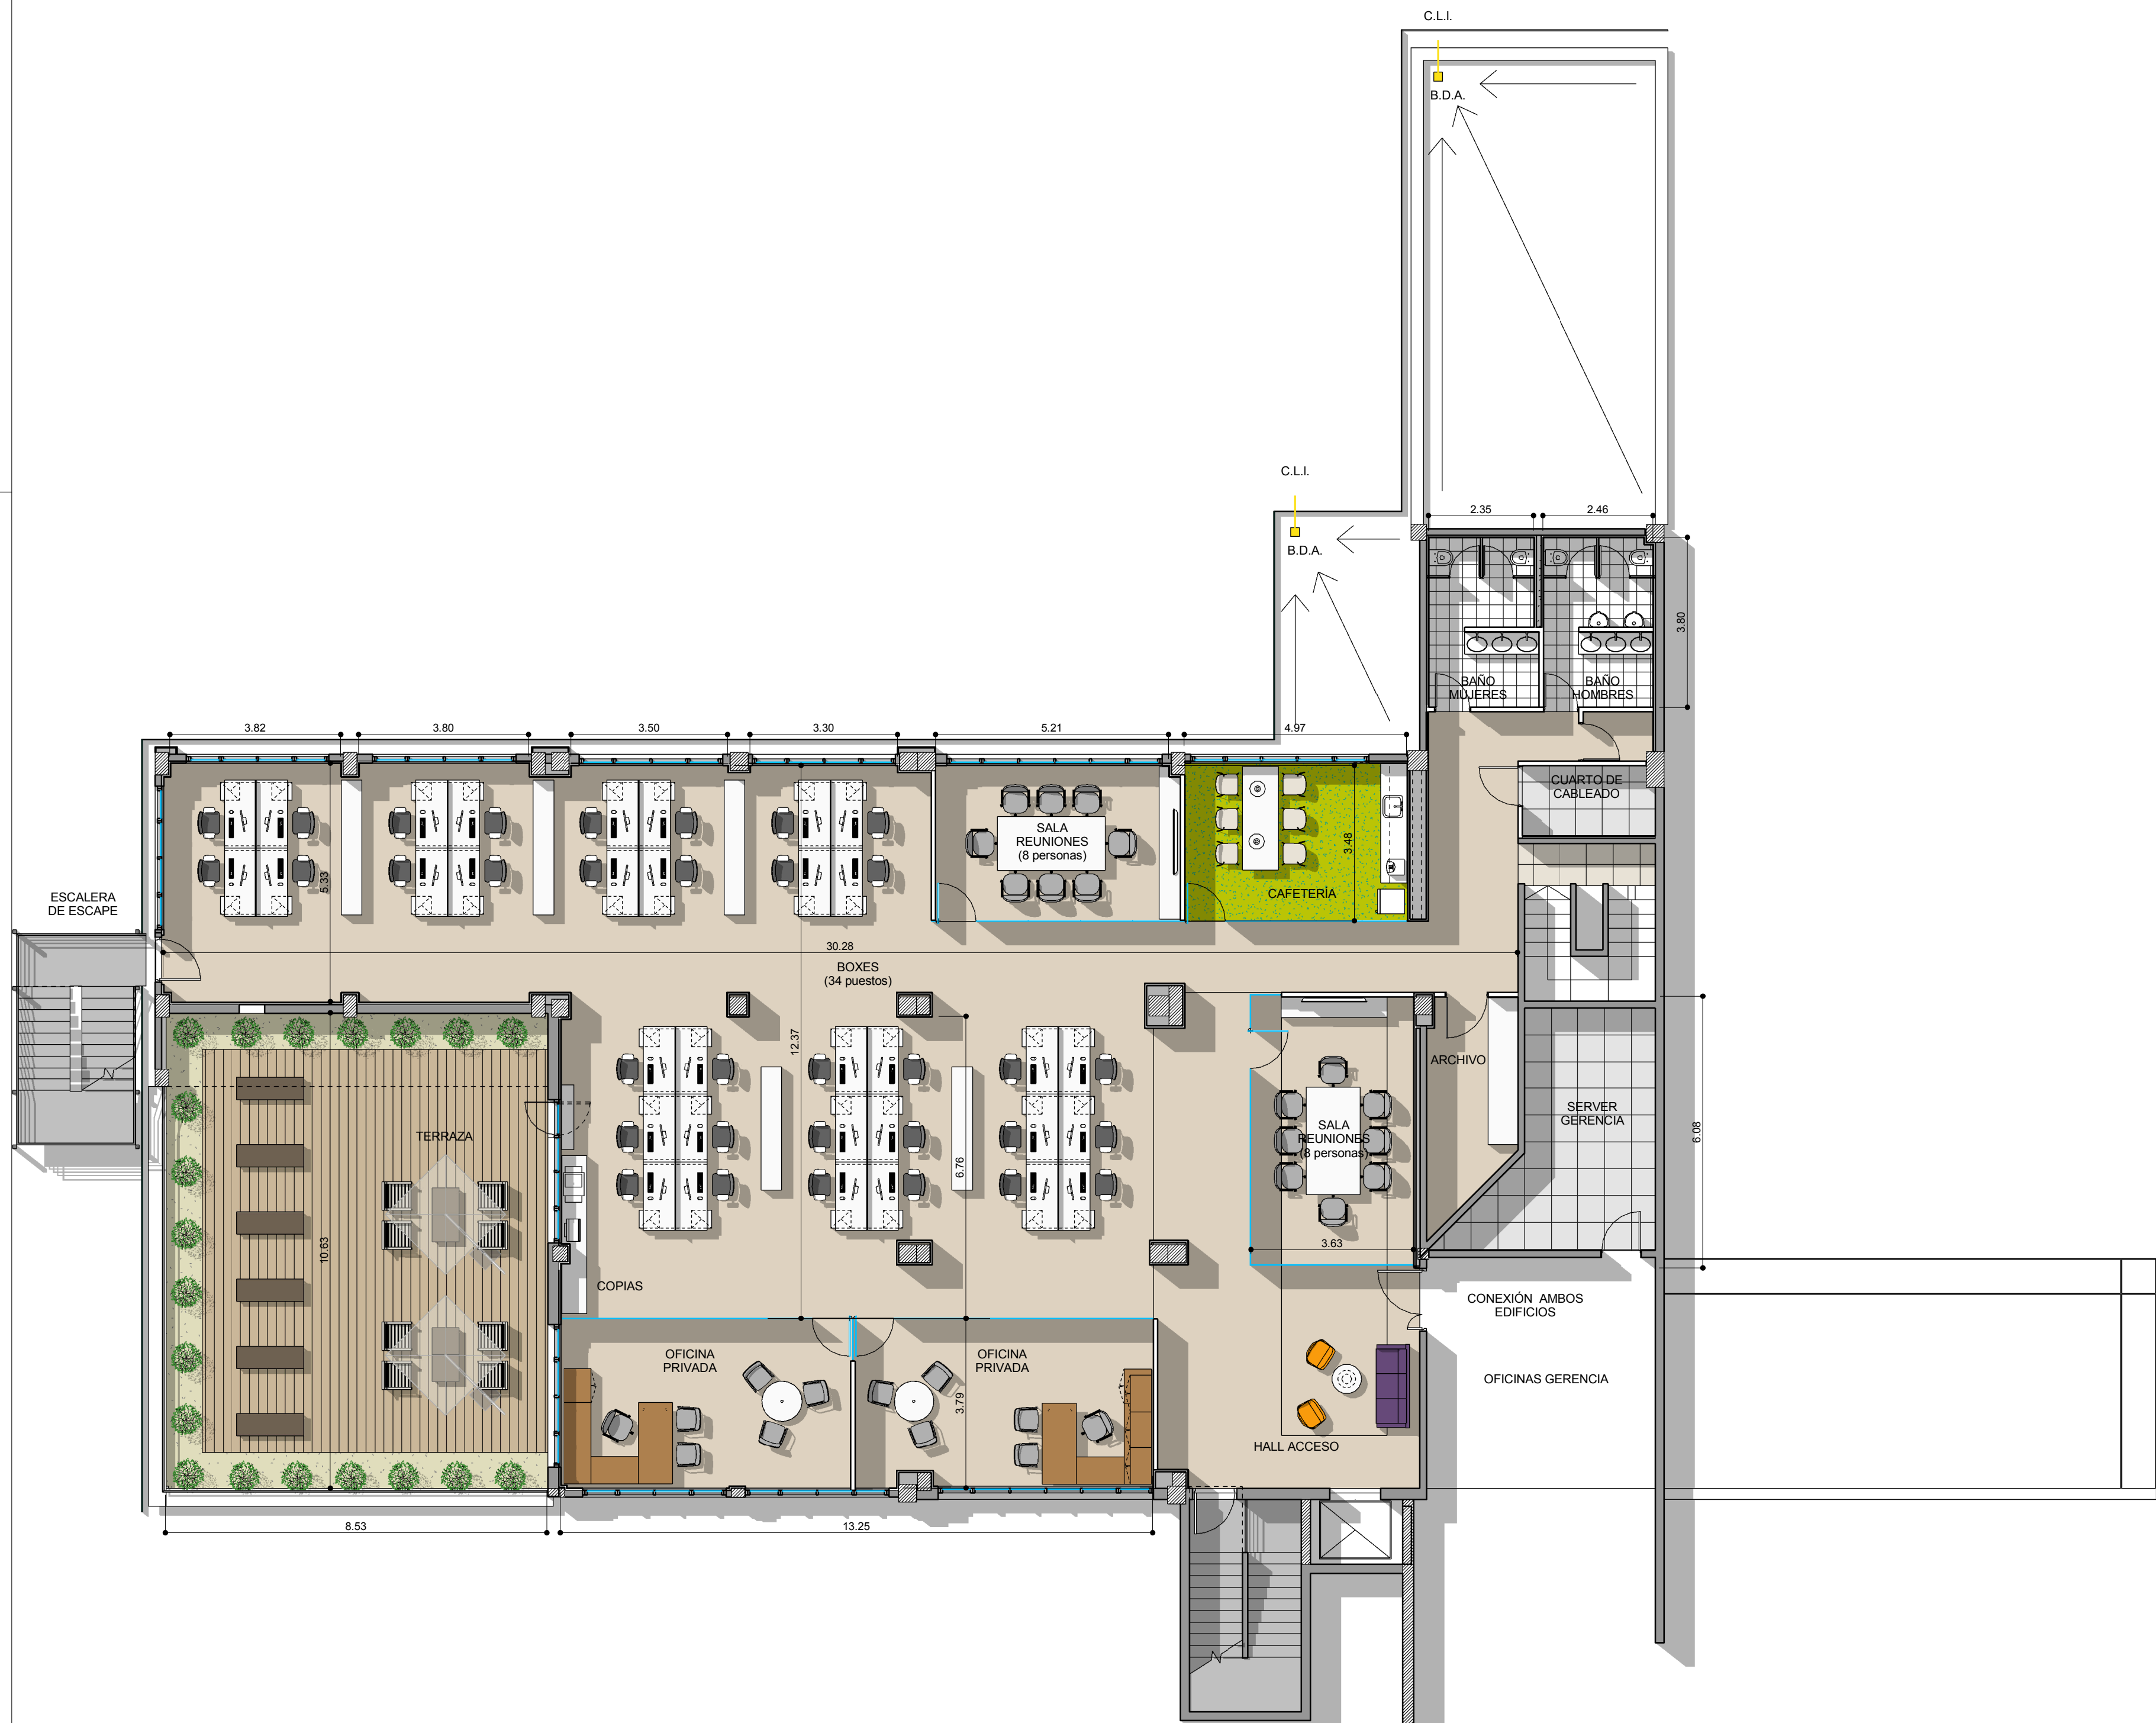

Ruta 12 Km 83,3 - Zárate,  
Pcia. Bs. As.

AR  
1.2

|             |            |
|-------------|------------|
| PLANO       | Layout P01 |
| ESCALA      | 1:100      |
| FECHA       | 05-11-2014 |
| PROYECTISTA | A.P.       |
| NOTAS       | -          |

Todas las medidas se verificarán en obra.

El proyecto y el diseño indicados en este plano son propiedad intelectual de Contract S.A. Está prohibida su utilización total o parcial sin la expresa autorización escrita de la empresa.



Tucumán 117 - Piso 7  
Buenos Aires - Argentina  
Tel: +54 11 4516-0722  
info@contract.com.ar  
www.contractworkplaces.com