


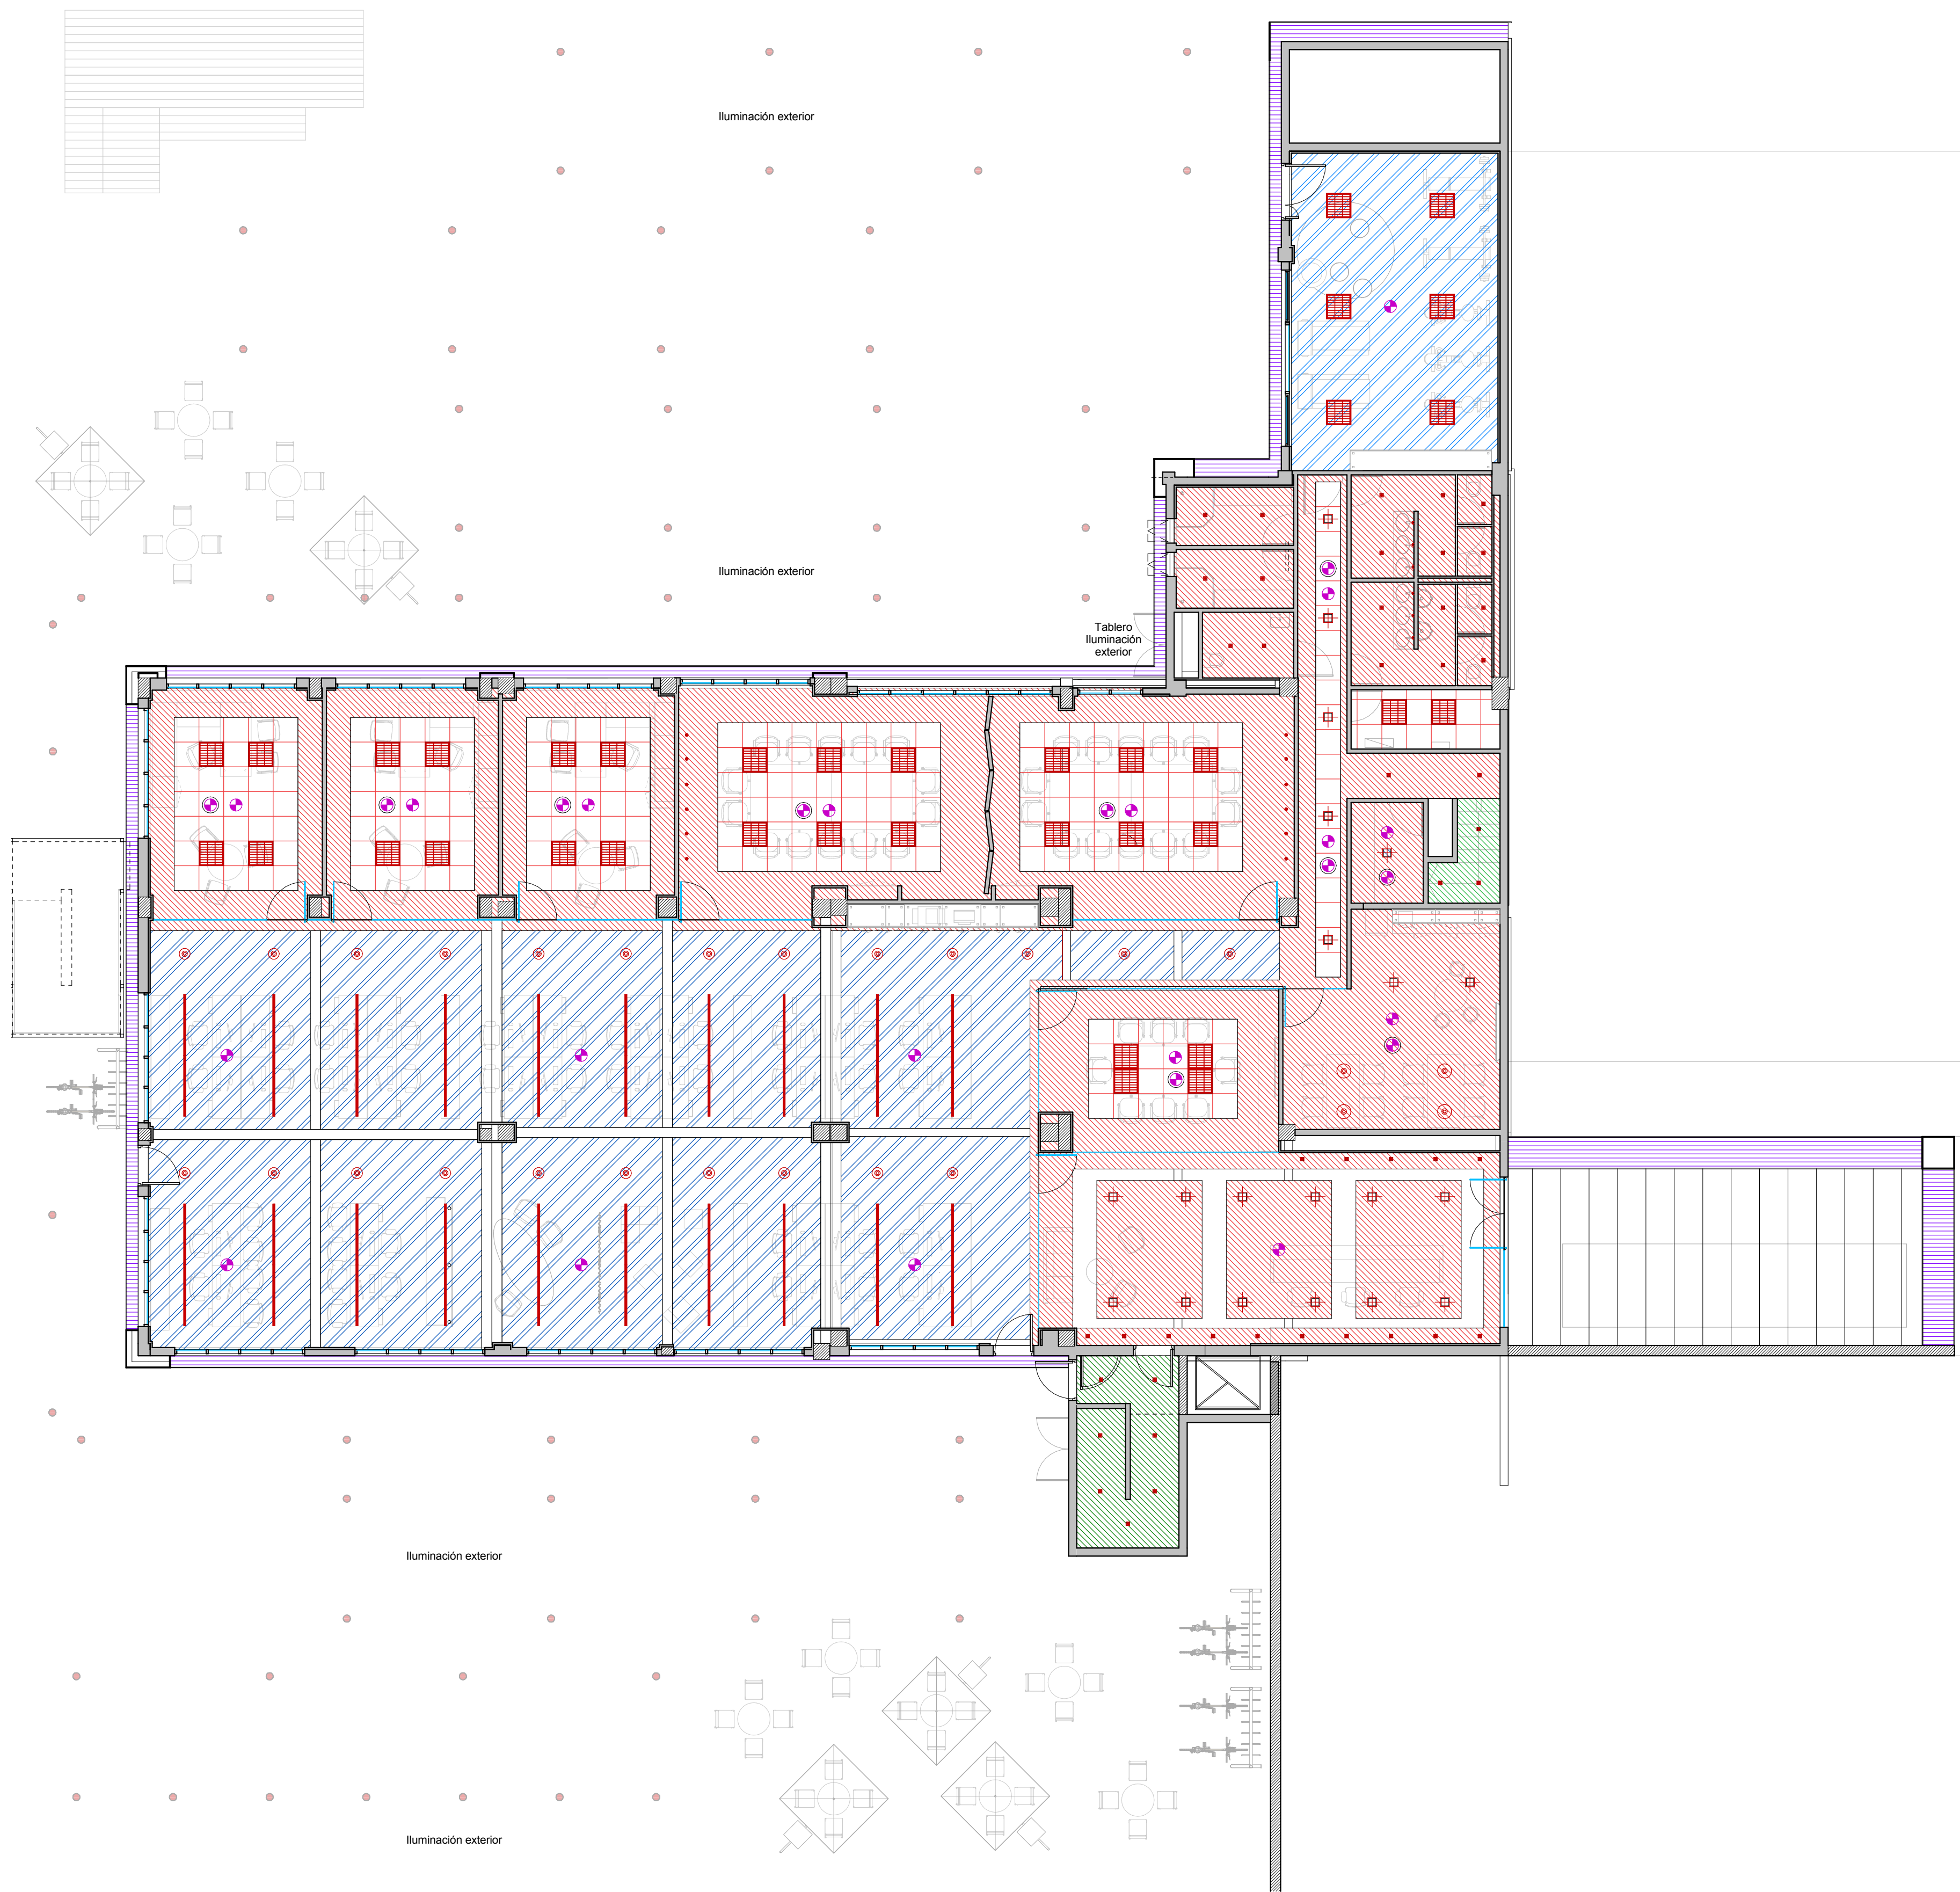

REFERENCIAS ILUMINACIÓN

- ARTEFACTO 60X60
Empotrable en techo
Louver parabólico de aluminio
Distribución de luz directa - simétrica
Pintura en polvo políéster
Potencia 3x36 W
- ARTEFACTO 20X20
Empotrable en techo
Distribución de luz directa - simétrica
Pintura en polvo políéster
Potencia 2x26 W
- ARTEFACTO DICOICO
Empotrable en techo
Reflector óptico en lámpara
Distribución de luz directa - simétrica
Pintura en polvo políéster - niquelado
Potencia 2x50 W
- ARTEFACTO DE APLICAR
Reflector de policarbonato cromatizado
y difusor de cristal
Distribución de la luz directa - simétrica
Cuerpo de aluminio - Pintura en polvo
políéster
Potencia 2x26 W
- ARTEFACTO SUSPENDIDO
Difusor de acrílico opal salinado
Distribución de la luz directa - simétrica
h: 1.185m
- ARTEFACTO SUSPENDIDO
Cúpula de acrílico colores traslúcidos
Díam. 40cm
Lámpara 1x18W
- ARTEFACTO SUSPENDIDO
Cúpula de acrílico colores traslúcidos
Díam. 40cm
Lámpara 1x18W
- FAROLA
Difusor de policarbonato opal
Distribución de la luz directa - simétrica
Cuerpo de aluminio
Pintura en polvo políéster - negro
h: 50cm
Lámpara 1x26W

REFERENCIAS CIELORRASO

- Durlock
- Modular
- Placas Fonac
- Altura 2.40m
- Fondo de losa
- Sobre escalera
- Alucobond

MONSANTO

Ruta 12 Km 83,3 - Zárate,
Pcia. Bs. As.

OB
2,1

PLANO Cielorraso PB
ESCALA 1:100
FECHA 05-11-2014
PROYECTISTA A.P.
NOTAS -

Todas las medidas se verificarán en obra.

El proyecto y el diseño indicados en este plano
son propiedad intelectual de Contract S.A.
Está prohibida su utilización total o parcial sin la
expresa autorización escrita de la empresa.

contract
Espacios de Trabajo

Una empresa
socio del grupo
PLANINET
Tucumán 117 - Piso 7
Buenos Aires - Argentina
Tel: +54 11 4516-0722
info@contract.com.ar
www.contractworkplaces.com