


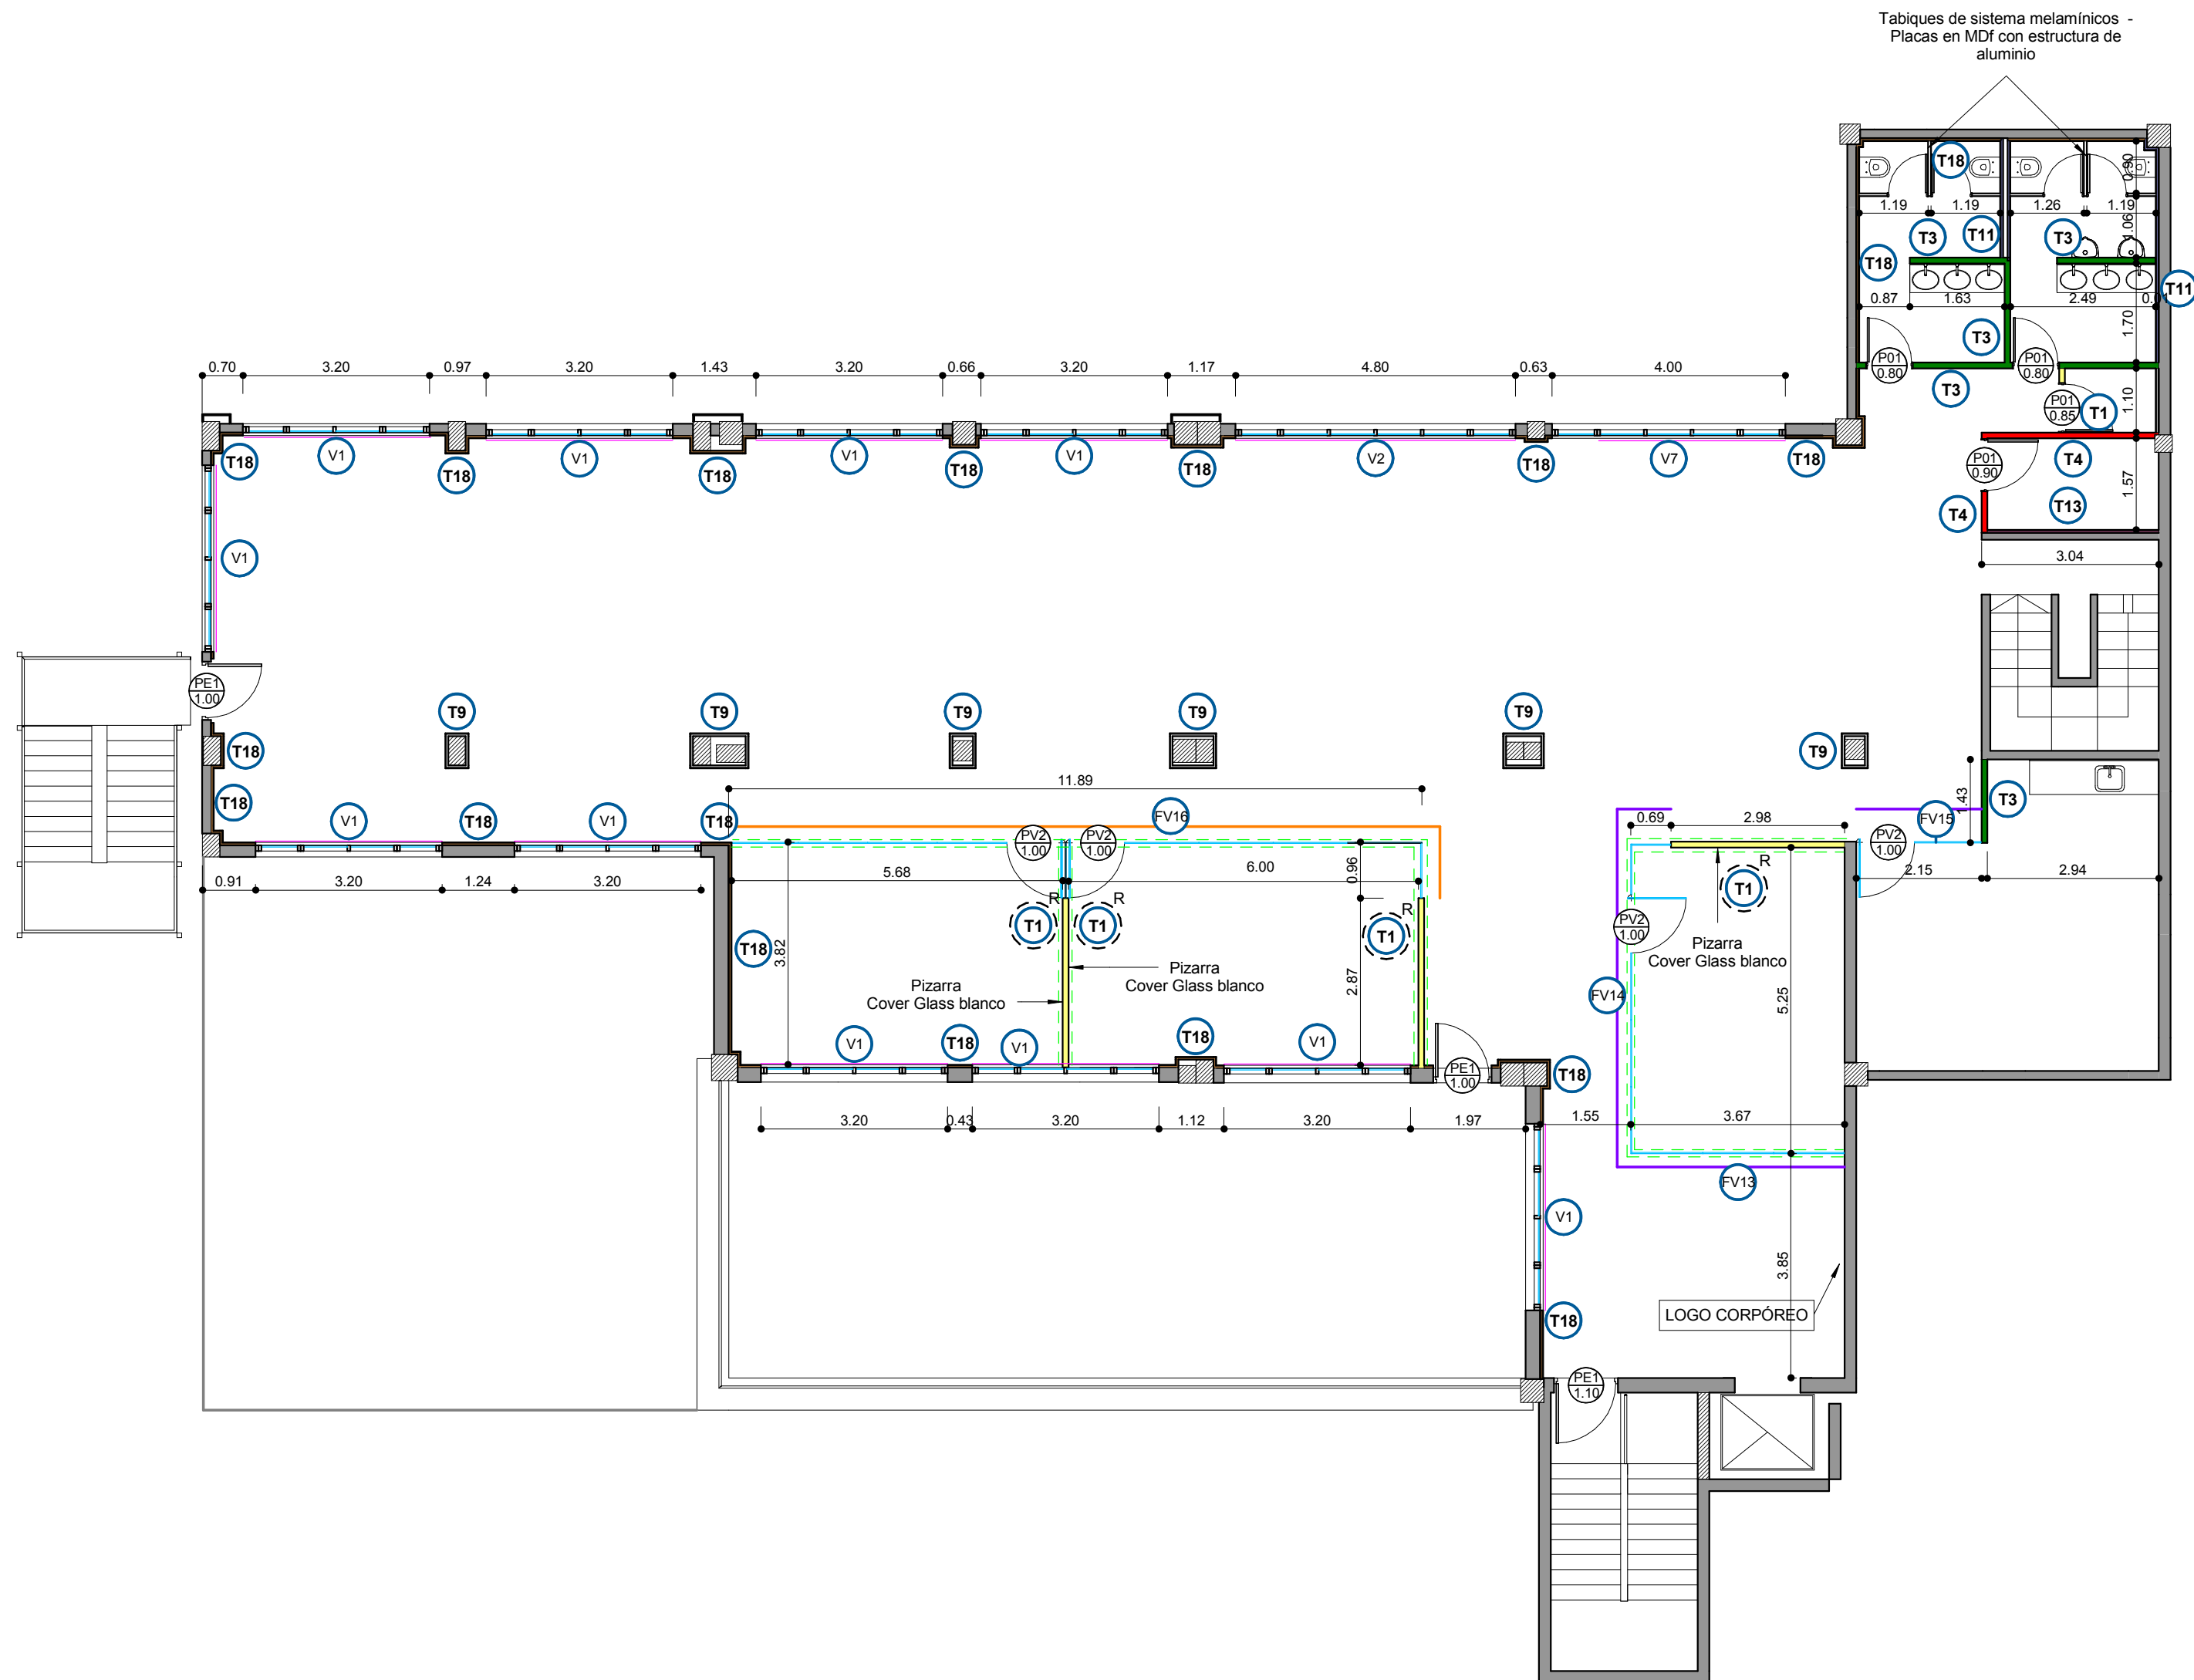

REFERENCIAS TABIQUERÍA

- T1** SIMPLE PLACA BLANCA (estándar)
con aislación - h: hasta cielorraso
- T3** SIMPLE PLACA VERDE (hidrófuga)
con aislación - h: hasta cielorraso
- T4** SIMPLE PLACA ROJA (ignífuga)
con aislación - h: hasta cielorraso
- T9** MEDIO FORRO PLACA BLANCA
con aislación - e: 5cm - h: hasta losa
- T11** MEDIO FORRO PLACA VERDE (hidrófuga)
con aislación - e: 5cm - h: hasta cielorraso
- T13** MEDIO FORRO PLACA ROJA (ignífuga)
con aislación - e: 5cm - h: hasta cielorraso
- T18** MEDIO FORRO PLACA VERDE (hidrófuga)
con aislación - e: 5cm - h: hasta losa
- SOBRETABIQUE
desde cielorraso a losa o viga
- Cortina Roller Screen
Factor de transparencia 5%
- Cortina Roller
Black Out
- Vinilo 1 - h: 1,20m
- Vinilo 2 - h: NPT a Cielorraso
- Vinilo 3 - h: 0,08m

- ESTRUCTURA DE H"A" EXISTENTE
- MURO EXISTENTE

- REFUERZOS EN DURLOCK
según plano detalle correspondiente

- TIPO DE PUERTA
ANCHO DE VANO
- NOMENCLATURA
FRENTE VIDRIADO



Ruta 12 Km 83,3 - Zárate,
Pcia. Bs. As.

OB
2.6

PLANO Tabiques y Terminaciones P02
ESCALA 1:100
FECHA 05-11-2014
PROYECTISTA A.P.
NOTAS -

Todas las medidas se verificarán en obra.

El proyecto y el diseño indicados en este plano
son propiedad intelectual de Contract S.A.
Está prohibida su utilización total o parcial sin la
expresa autorización escrita de la empresa.

contract Una empresa
socio del grupo
PLANET
Espacios de Trabajo

Tucumán 117 - Piso 7
Buenos Aires - Argentina
Tel: +54 11 4516-0722
info@contract.com.ar
www.contractworkplaces.com