


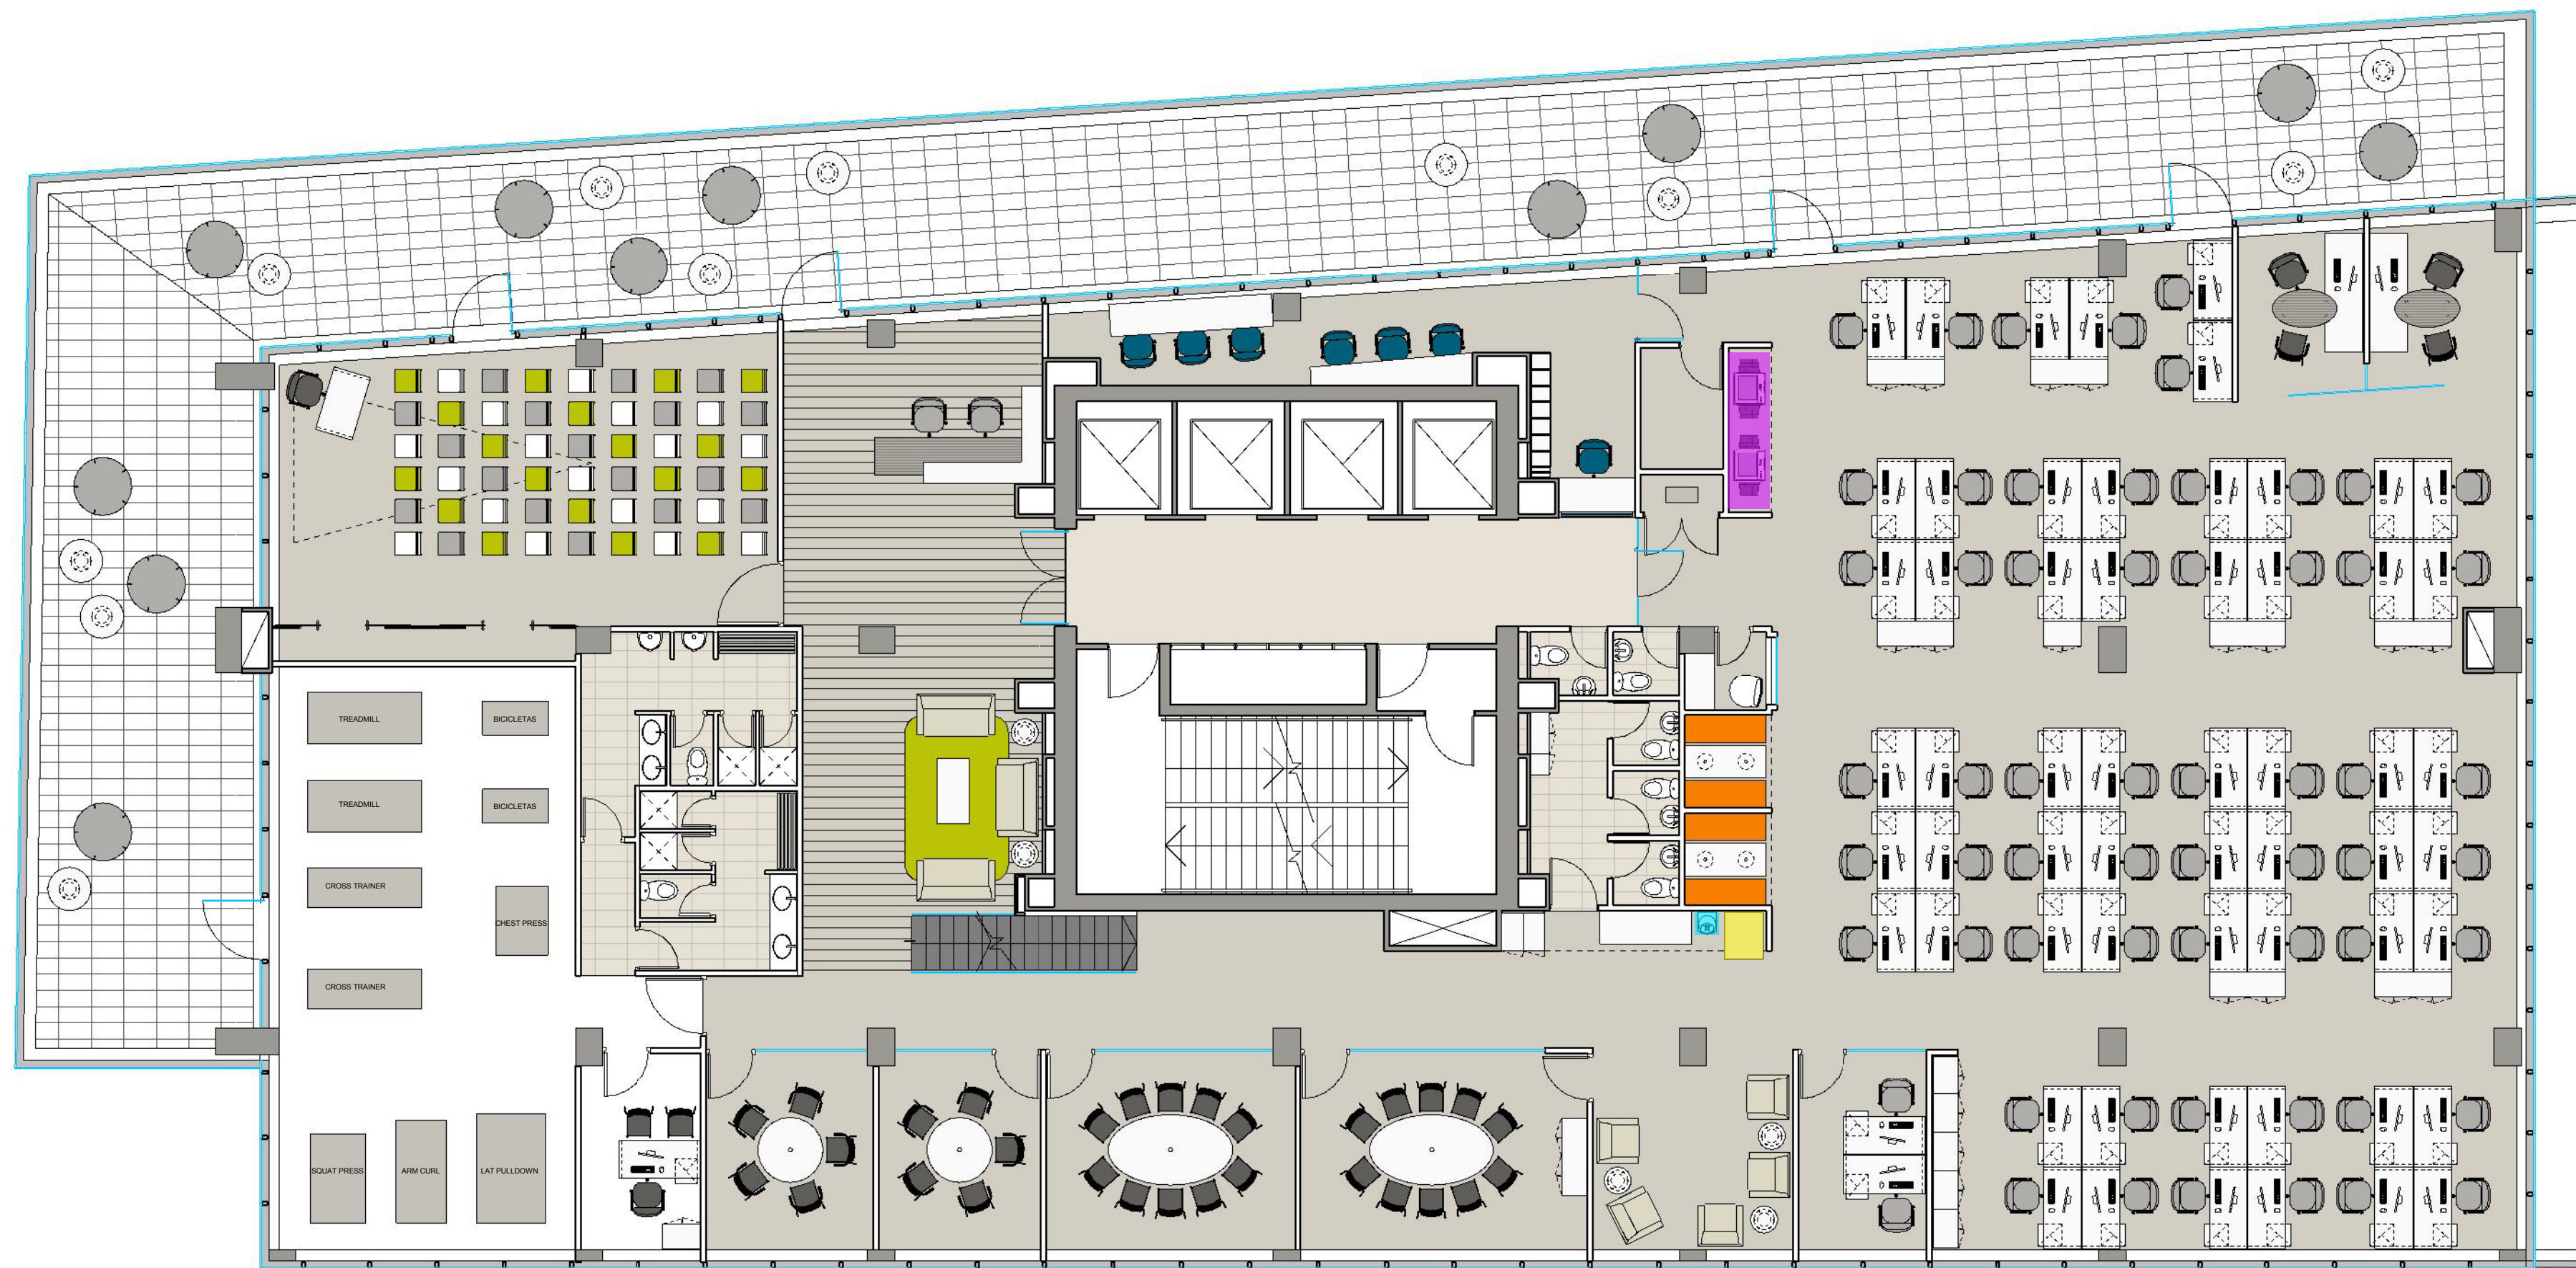

Impresoras
y Fotocopiadoras

Maquina Vending

Dispensador de Agua

sodexo

PLANO LAYOUT

EQ
1.2

PLANO **Layout - P3**
 ESCALA 1 : 100
 FECHA 4 DE MARZO 2014
 PROYECTISTA
 NOTAS **REVISION 2**

Todas las medidas se verificarán en obra.

El proyecto y el diseño indicados en este plano son propiedad intelectual de Contract S.A. Está prohibida su utilización total o parcial sin la expresa autorización escrita de la empresa.

contract Una empresa
 socias del grupo
 PLANET
 Espacios de Trabajo

Dario Urzúa: 1955
 Providencia, Santiago
 Tel/Fax +56-2-2205-4471
 info@contract.cl
 www.contract.cl