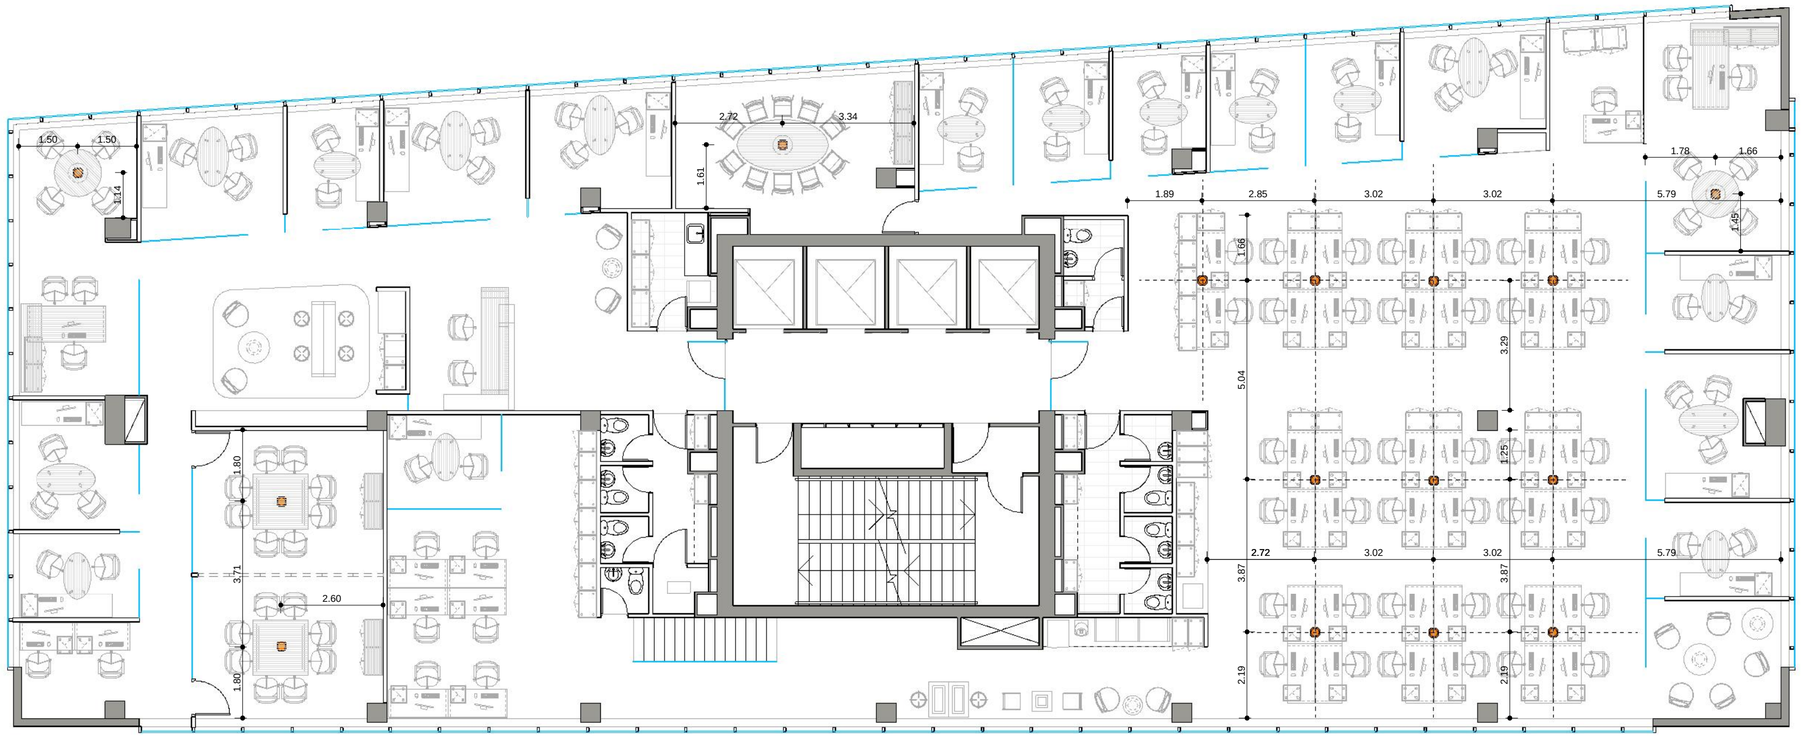

sodexo

PLANO LAYOUT

IE 3.2.5

PLANO	**PASADAS -P6**
ESCALA	1 : 100
FECHA	19 DE FEBRERO DE 2014
PROYECTISTA	
NOTAS	**REVISION 2**

Todas las medidas se verificarán en obra.

El proyecto y el diseño indicados en este plano son propiedad intelectual de Contract S.A. Está prohibida su utilización total o parcial sin la expresa autorización escrita de la empresa.

contract Espacios de Trabajo
Una empresa socia del grupo PLANET
Darío Urzúa 1955
Providencia, Santiago
Tel/Fax +56-2-2205-4471
info@contract.cl
www.contract.cl