



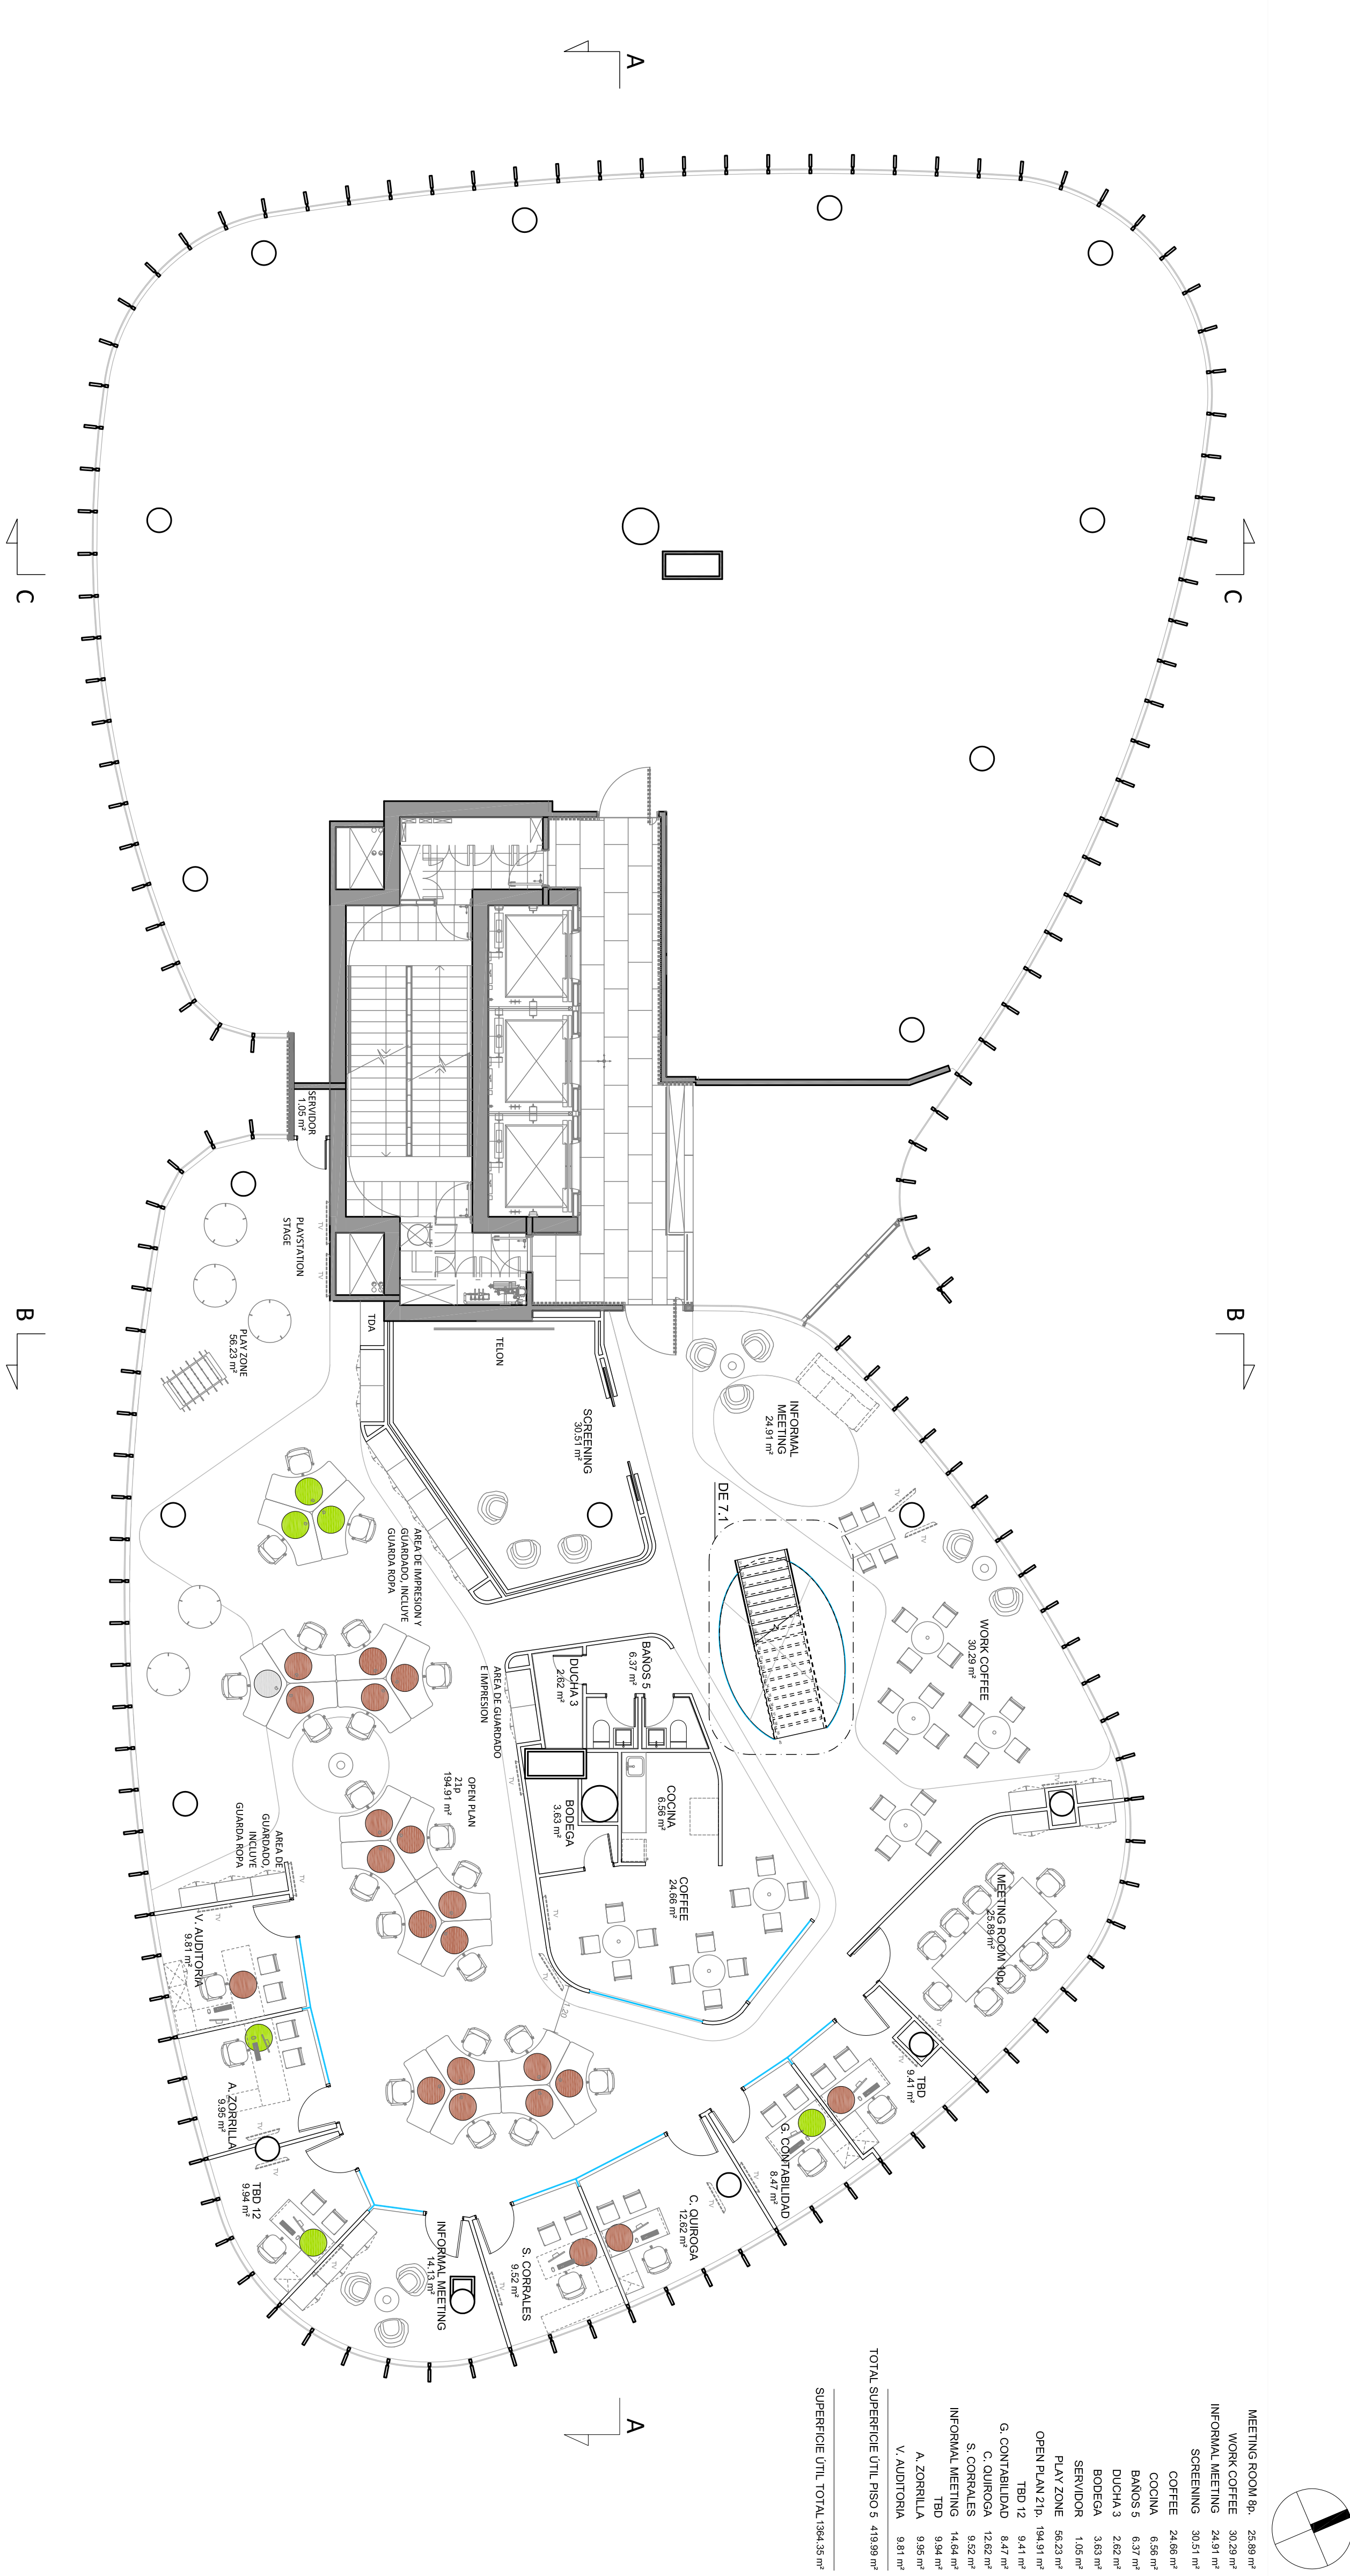

MEETING ROOM 8p.	25.89 m²
WORK COFFEE	30.29 m²
INFORMAL MEETING	24.91 m²
SCREENING	30.51 m²
COFFEE	24.66 m²
COCKTAIL	0
BARROS 5	6.37 m²
BOOGA 3	2.62 m²
BOOGA 4	3.63 m²
SEMINAR	1.05 m²
PLAY ZONE	56.23 m²
OPEN PLAN 21p.	194.91 m²
TBD 12	9.41 m²
G. CONTRASTO	9.41 m²
C. QUIROGA	12.62 m²
S. CORRALES	9.52 m²
INFORMAL MEETING	14.64 m²
TBD	9.94 m²
A. ZORRILLA	9.95 m²
V. AUDITORIA	9.81 m²
TOTAL SUPERFICIE ÚTIL PISO 5	418.99 m²
SUPERFICIE ÚTIL TOTAL	1364.35 m²

PROGRAMA			
ÁREAS			
AFILIADOS			
Privados	0		
Operativos	0		
AD SALES TV			
Privados	0		
Operativos	4		
PLAN COMERCIAL			
Privados	21		
Operativos	0		
SCREENING	0		
COFFEE	0		
BACK OFFICE			
Operativos	0		
MARKETING			
Privados	0		
Jefes	0		
Operativos	0		
PRODUCCION Y PROGRAMACION			
Sub Total	0		
Operativos	0		
OTROS			
Privados	0		
Operativos	3		
RESUMEN PROGRAMA			
Sub Total	6		
Puestos operativos	7		
Puestos privados	20		
TOTAL	27		

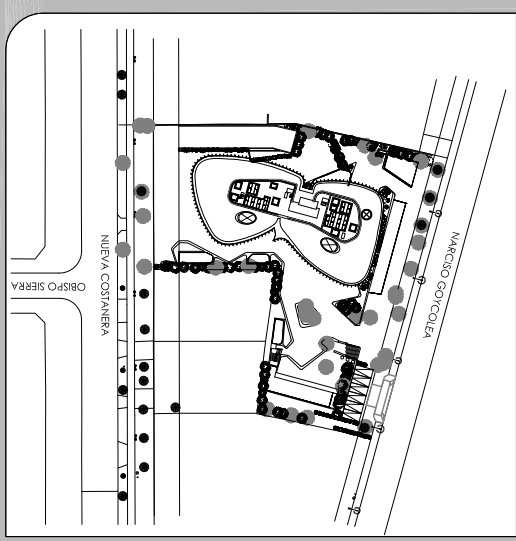

FOX International Channels

EQUIPO DE TRABAJO
NUEVA COSTANERA 4040
EQ 1.2

PLANO
REVISION 1
LAYOUT PDS
ESCALA
1:100
FECHA
24 DE JULIO 2014
PROYECTISTA
THOMAS JULIEN
NOTAS

Todas las medidas se verificarán en obra.
El proyecto es el diseño preliminar de esta planta.
Este proyecto es propiedad de Contract S.A.
Esta prohibida su utilizacion total o parcial sin la
expresa autorizacion escrita de la empresa.

Contract Una empresa de PLANET
Español de Trabajo
Diseño Urbano 1865
Producción, Servicio
Taller de
Información de
www.contract.cl