


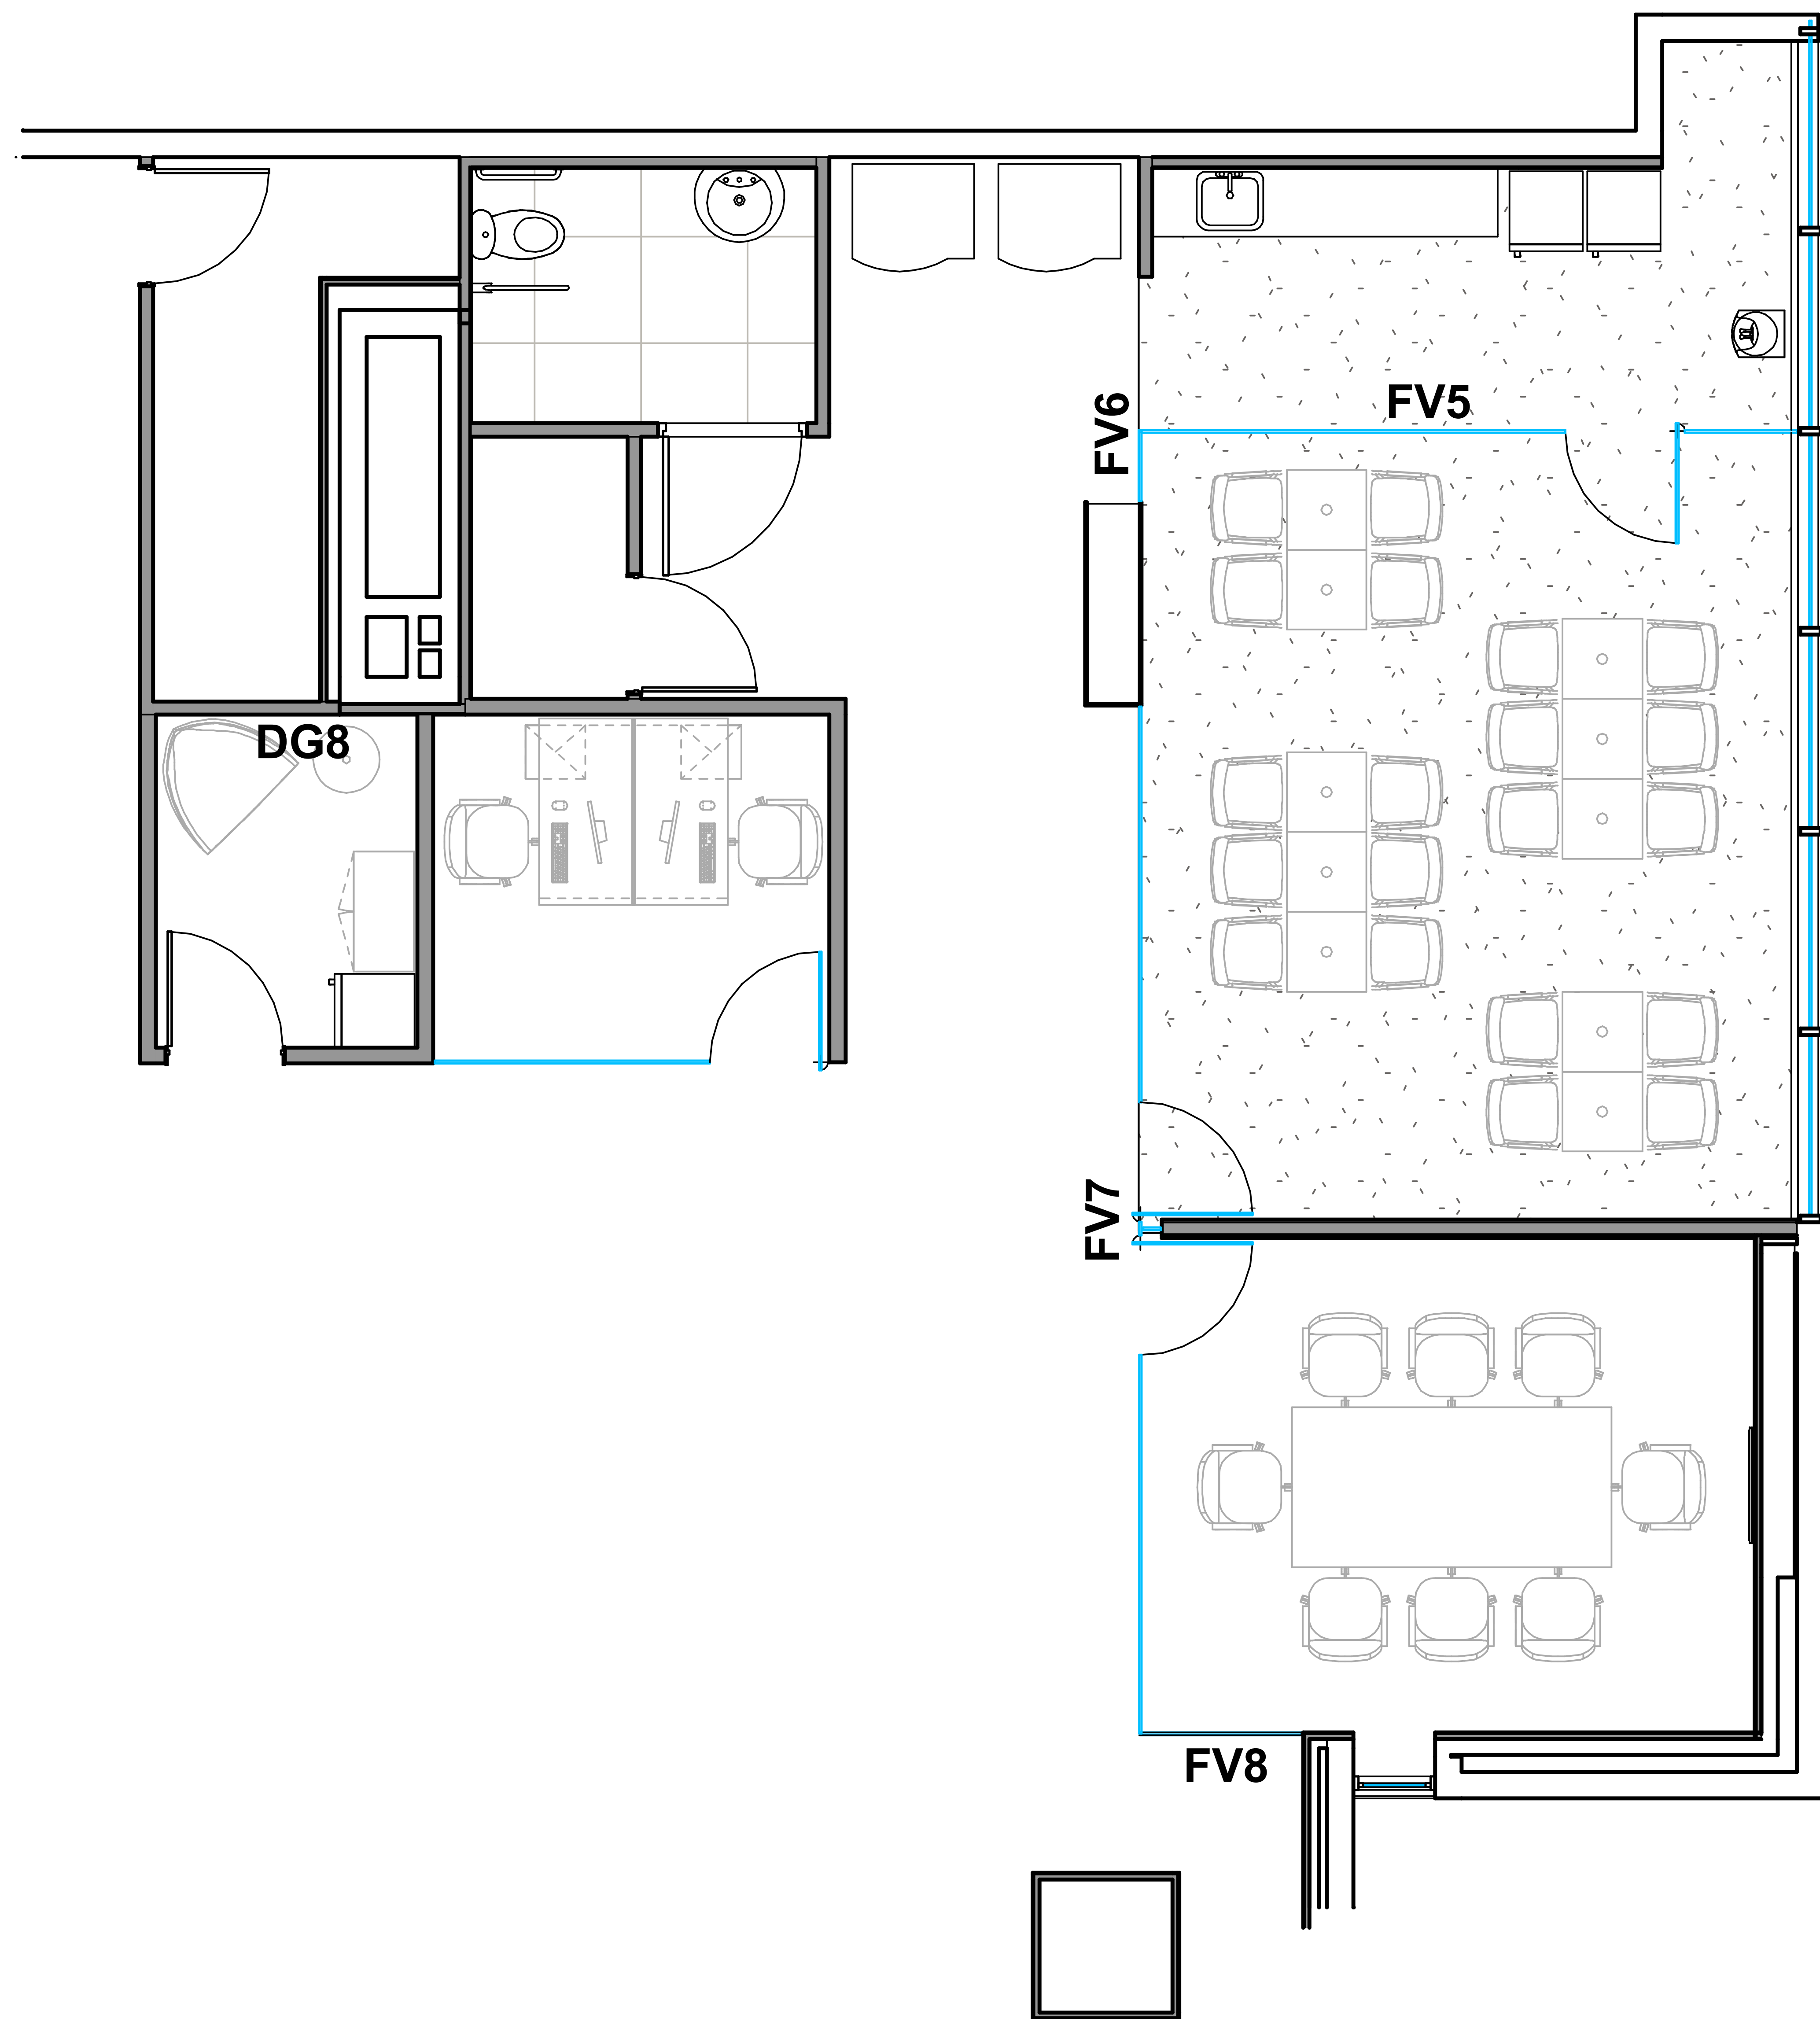


### SALA DE LACTANCIA / PARED



DG8  
1 : 10


### COFFEE / VIDRIO

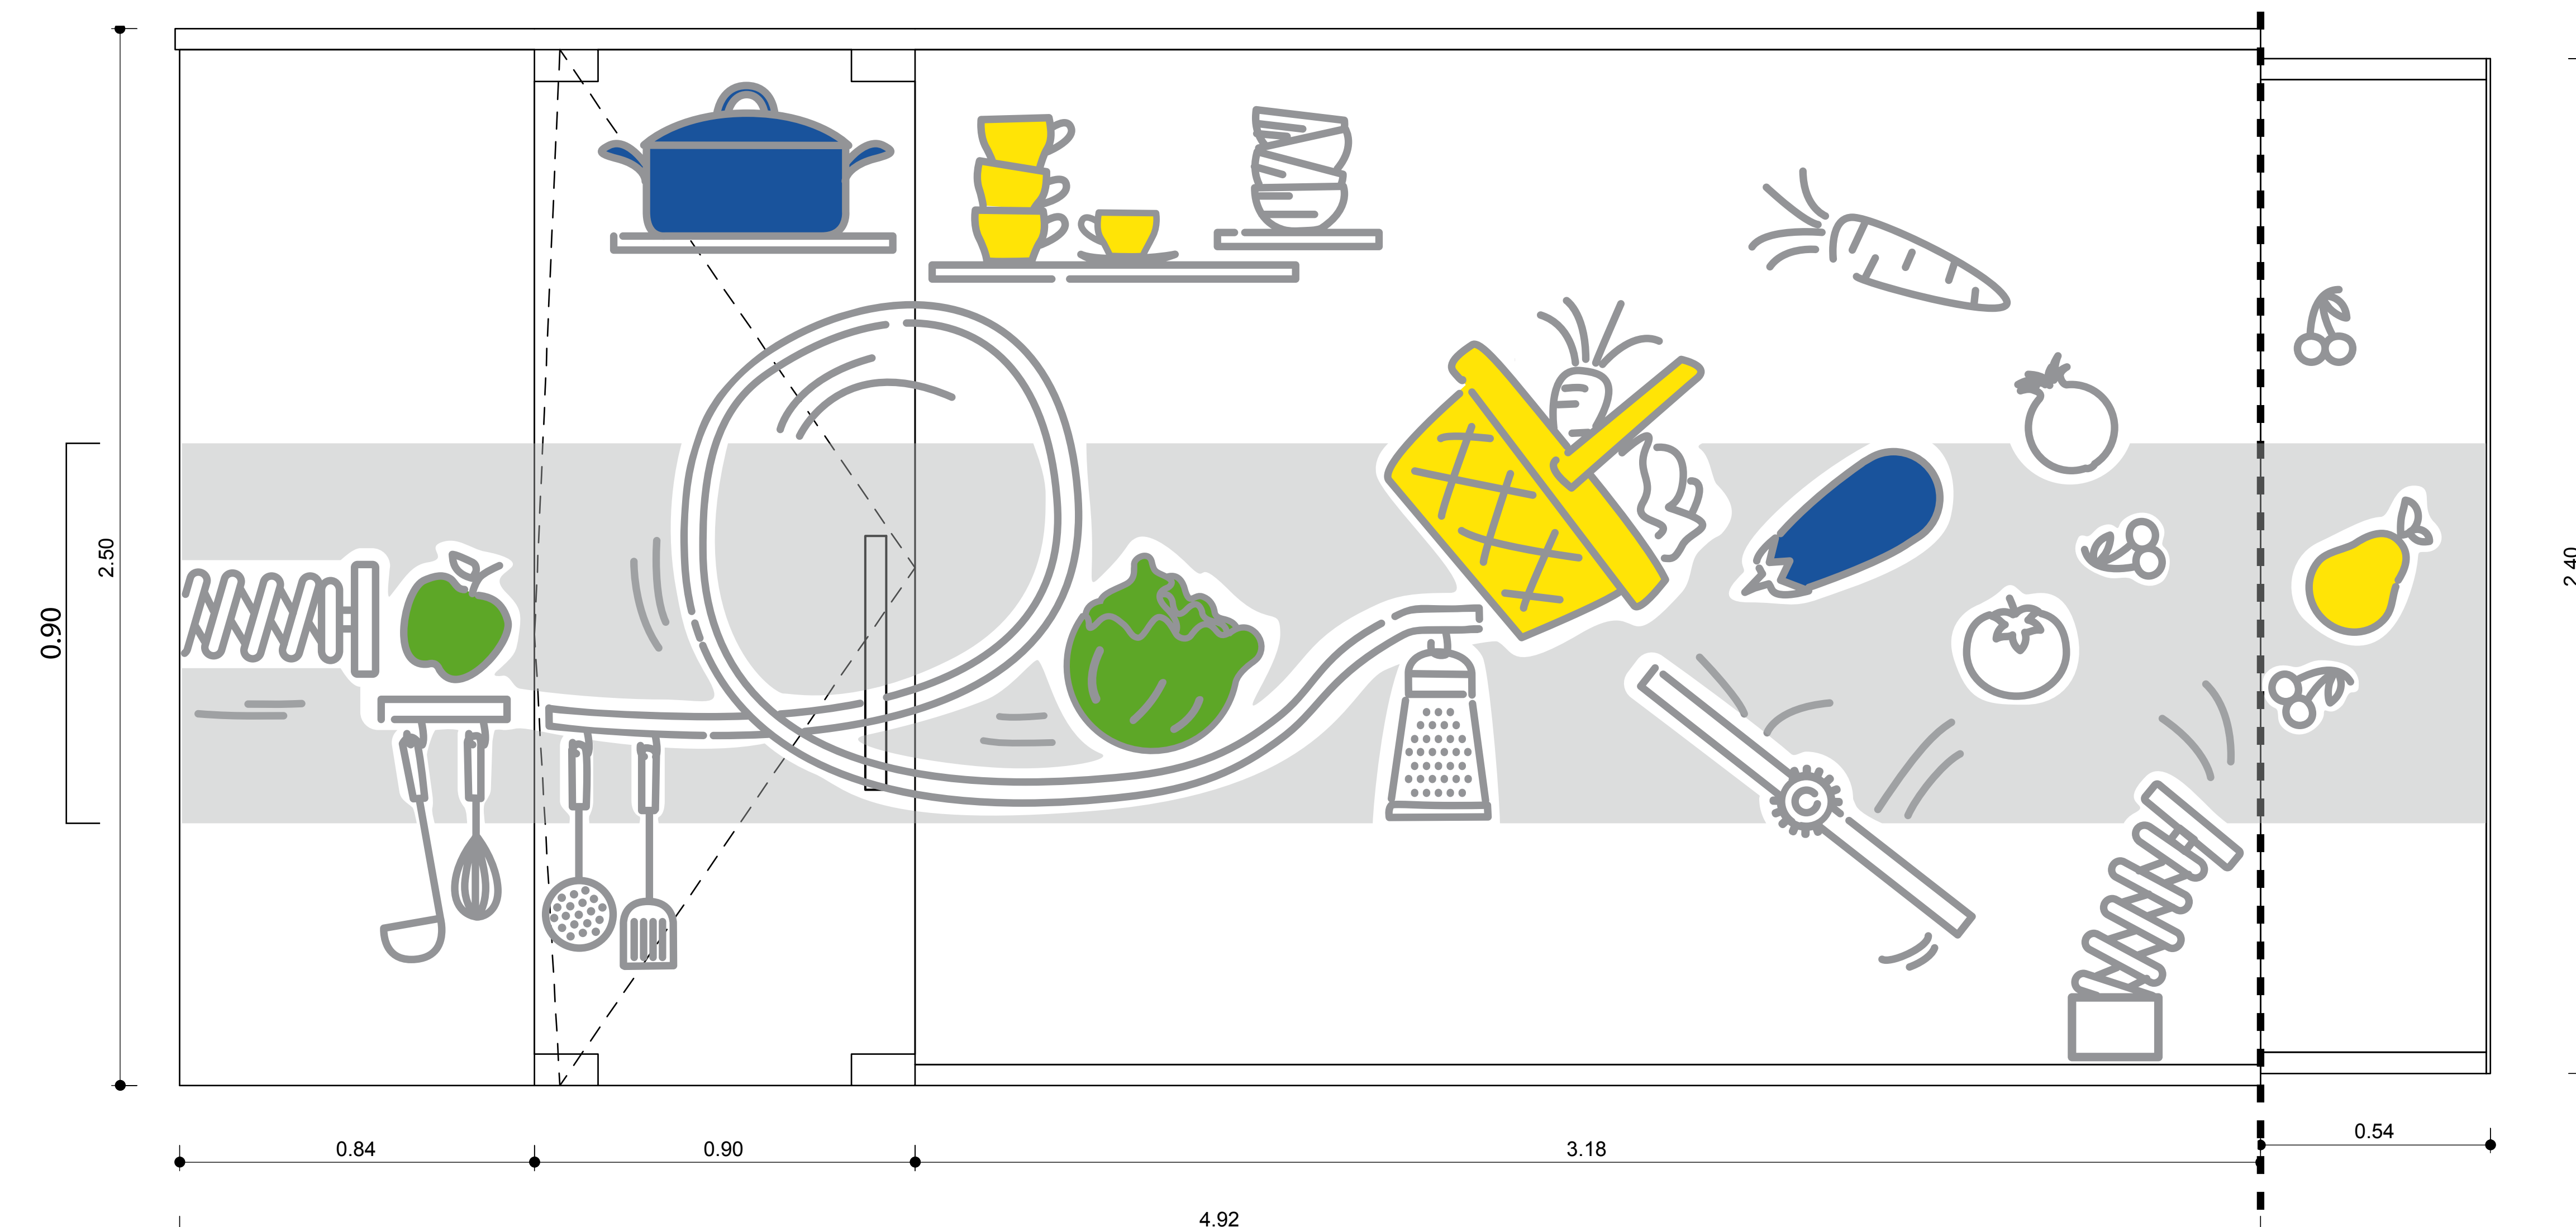

FV5  
1 : 10

FV6  
1 : 10

### COFFEE / VIDRIO

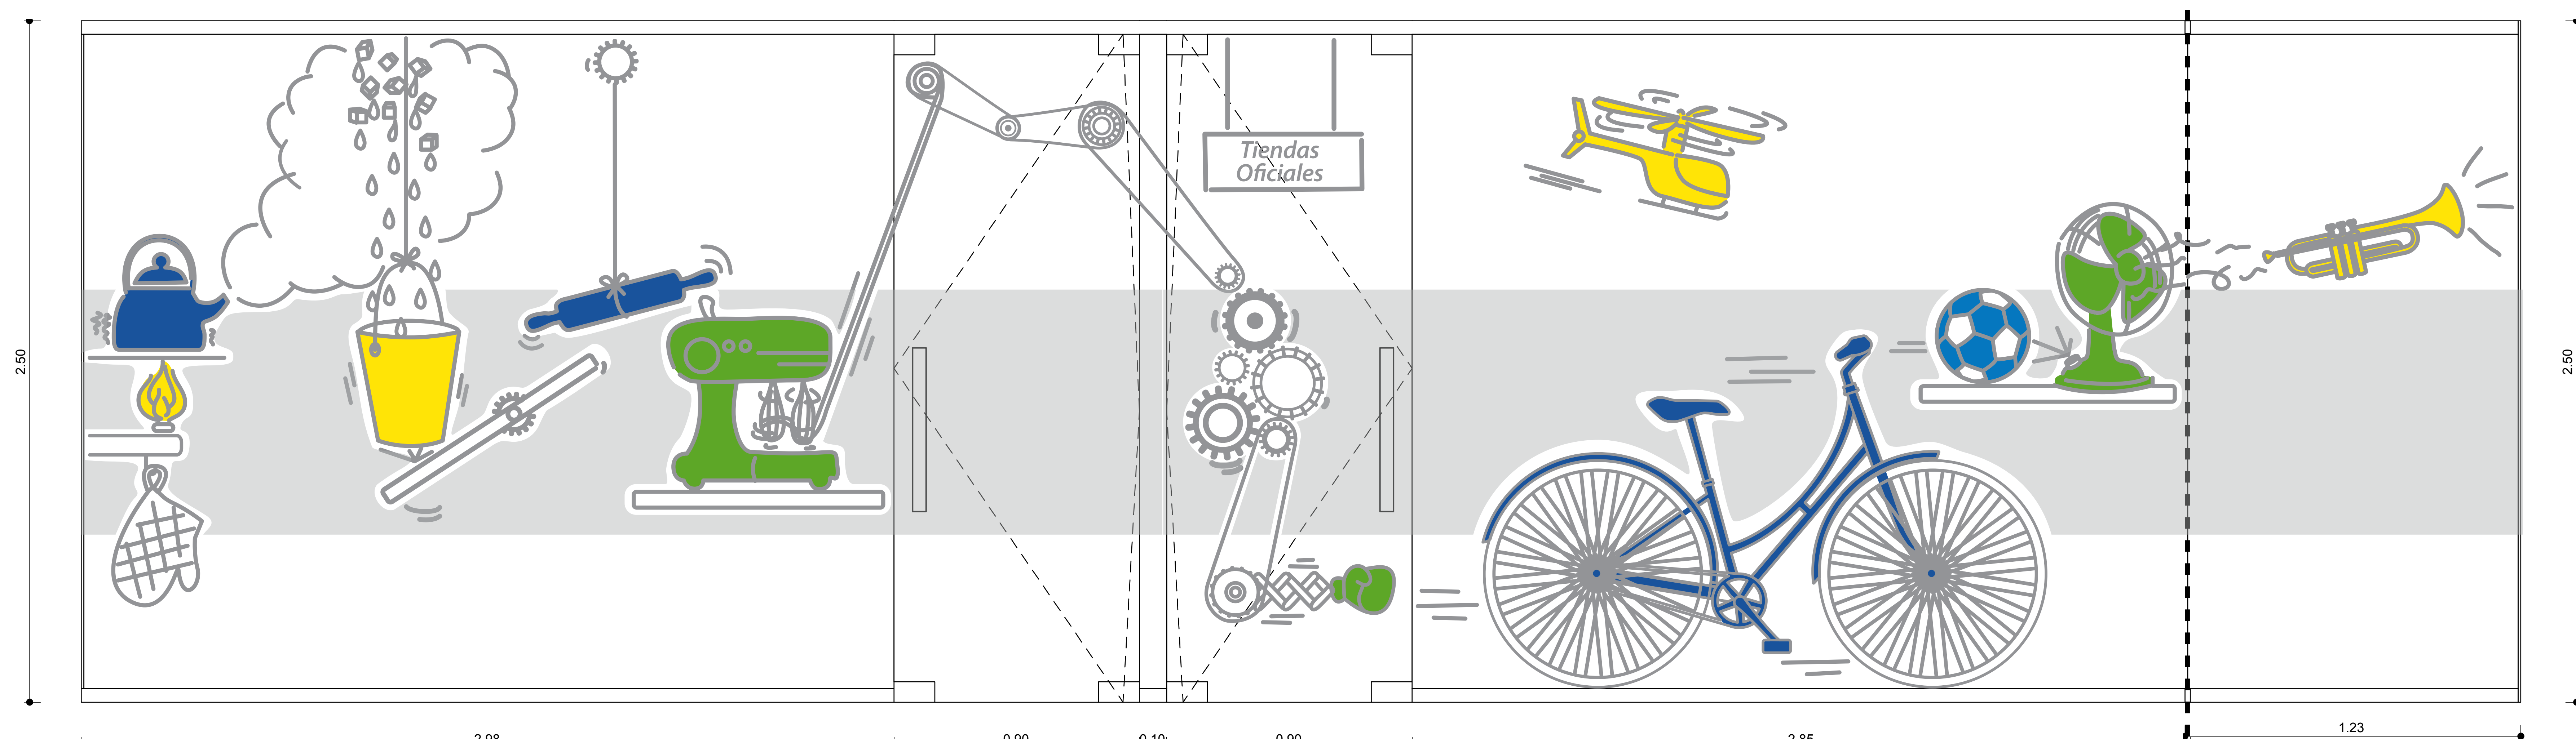

FV7  
1 : 10

FV8  
1 : 10

### SALA DE REUNIONES PARA 8 PERSONAS / VIDRIO

## Gráfica Vidrios

### Vinilo de corte

Catálogo Oracal 651

Por delante del vidrio  
**Vinilo gris**

Por detrás del vidrio  
**Vinilo esmerilado**

Por detrás del vidrio

**064**

**084**

**022**

**contract**  
workplaces

AGUADA PARK of.301

EQ  
1.5

PLANO Frentes Vidriados  
ESCALA 1:10  
FECHA 23/12/2014  
REVISIÓN 1  
PROYECTISTA MR  
APROBADO POR GC

Todas las medidas se verificarán en obra.

El proyecto y el diseño indicados en este plano son propiedad intelectual de Arvix S.A.  
Está prohibida su utilización total o parcial sin la expresa autorización escrita de la empresa.

