


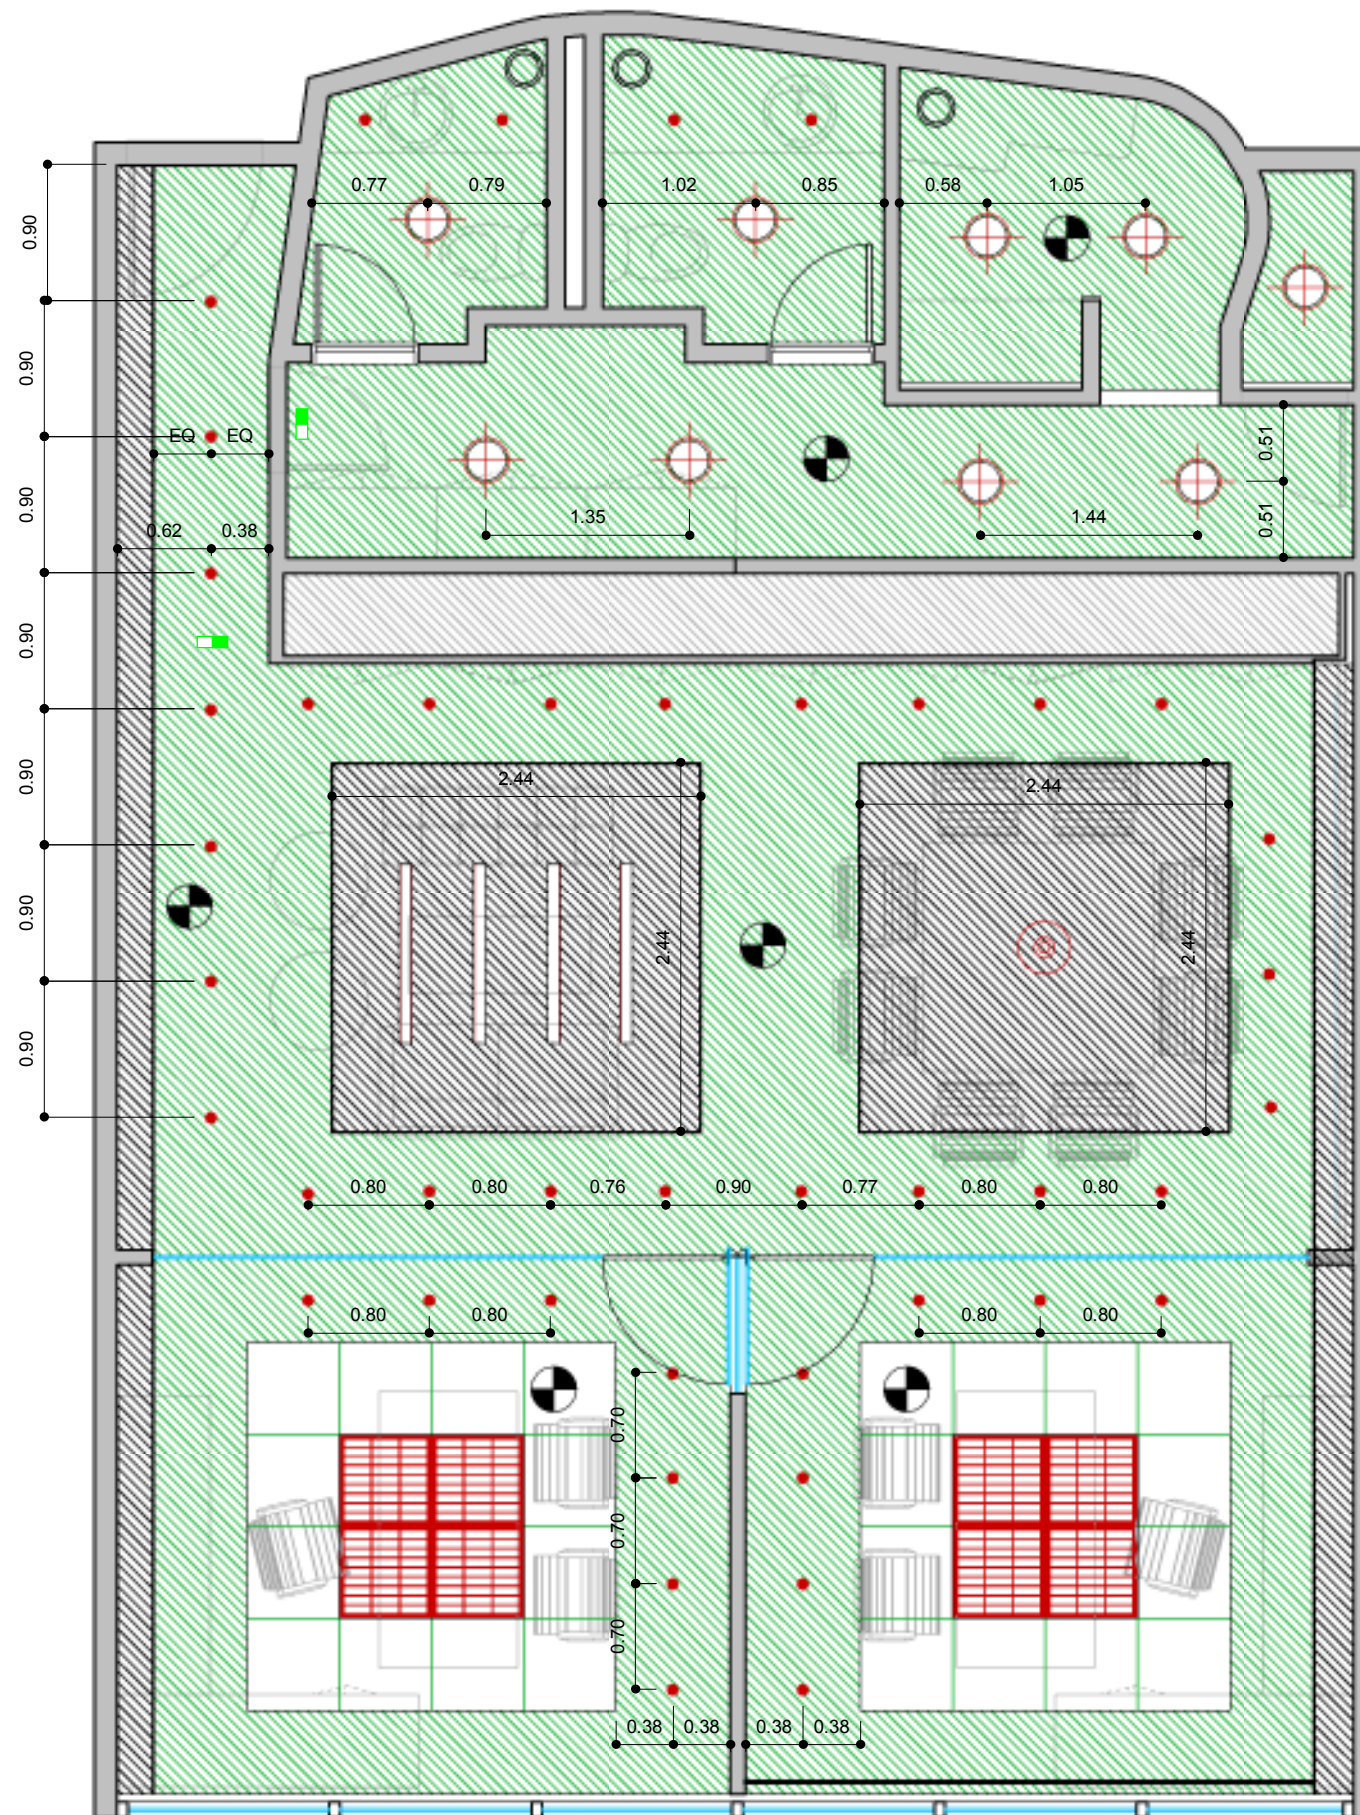

REFERENCIAS CIELORRASO

-  Durlack
-  Modular
-  Cielorraso altura 2.40m
-  Cielorraso altura 2.30m
-  Cielorraso cortinero

REFERENCIAS ILUMINACIÓN

-  Artefacto de embutir 61cm x 61cm / Lampara Led
-  Artefacto de embutir tipo dulux con vidrio esmerilado
-  Dicroica de embutir -Lampara Led
-  Artefacto de embutir tipo liston
-  Artefacto de colgar tipo globo



MANUELA SAENZ 323

OB
2.2

PLANO Cielorrasos
 ESCALA 1 : 50
 FECHA NOVIEMBRE 2014
 PROYECTISTA PI
 NOTAS -

Todas las medidas se verificarán en obra.

El proyecto y el diseño indicados en este plano son propiedad intelectual de Contract S.A. Está prohibida su utilización total o parcial sin la expresa autorización escrita de la empresa.



Tucumán 117 - Piso 7
 Buenos Aires - Argentina
 Tel: +54 11 4516-0722
 info@contract.com.ar
 www.contractworkplaces.com