


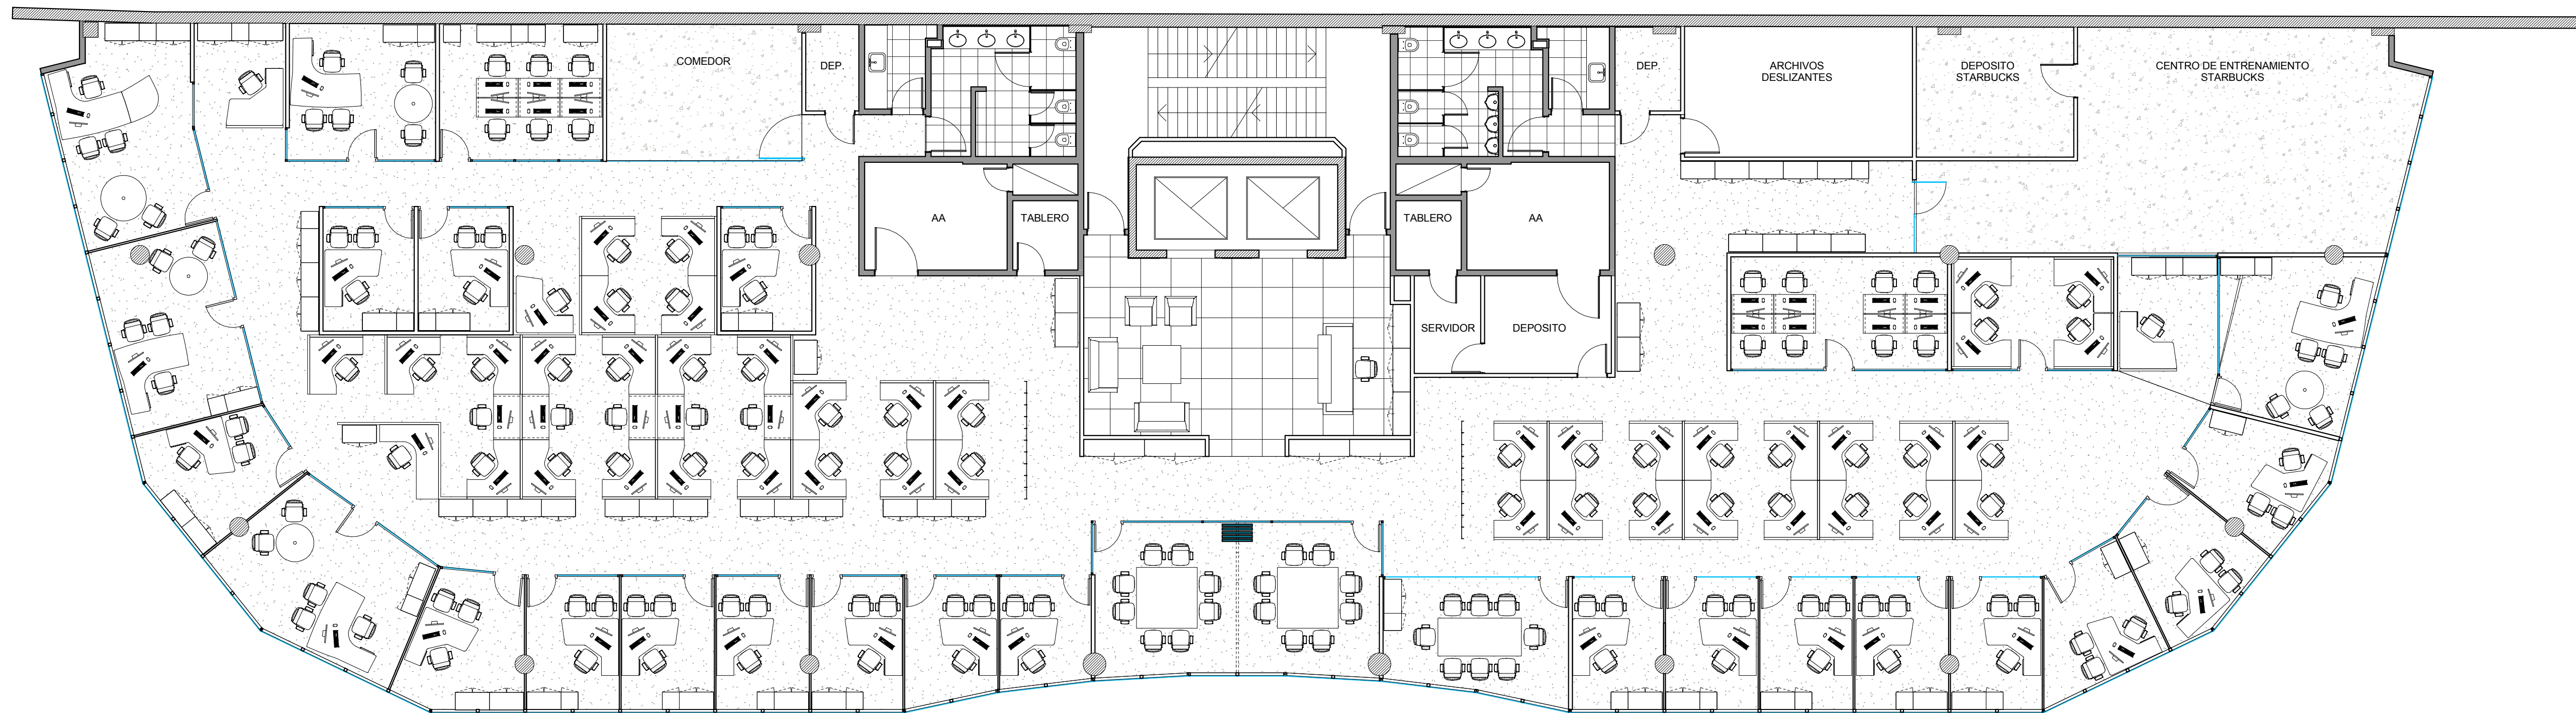

#### REFERENCIAS

- Estructura de H<sup>2</sup>A°
- Mampostería
- Tabique Durlock
- Cerramiento Vidrio
- Alfombra
- Cerámico
- Piso de goma
- Porcelanato



LIBERTADOR 1295 - Vte. L

DE  
0.0

PLANO Planta Existente P03  
ESCALA 1 : 100  
FECHA 07/04/2015  
PROYECTISTA MD  
NOTAS -

Todas las medidas se verificarán en obra.

El proyecto y el diseño indicados en este plano son propiedad intelectual de Contract S.A. Está prohibida su utilización total o parcial sin la expresa autorización escrita de la empresa.

**contract** Una empresa  
Espacios de Trabajo socia del grupo  
**PLANET**

Tucumán 117 - Piso 7  
Buenos Aires - Argentina  
Tel: +54 11 4516-0722  
info@contract.com.ar  
www.contractworkplaces.com