


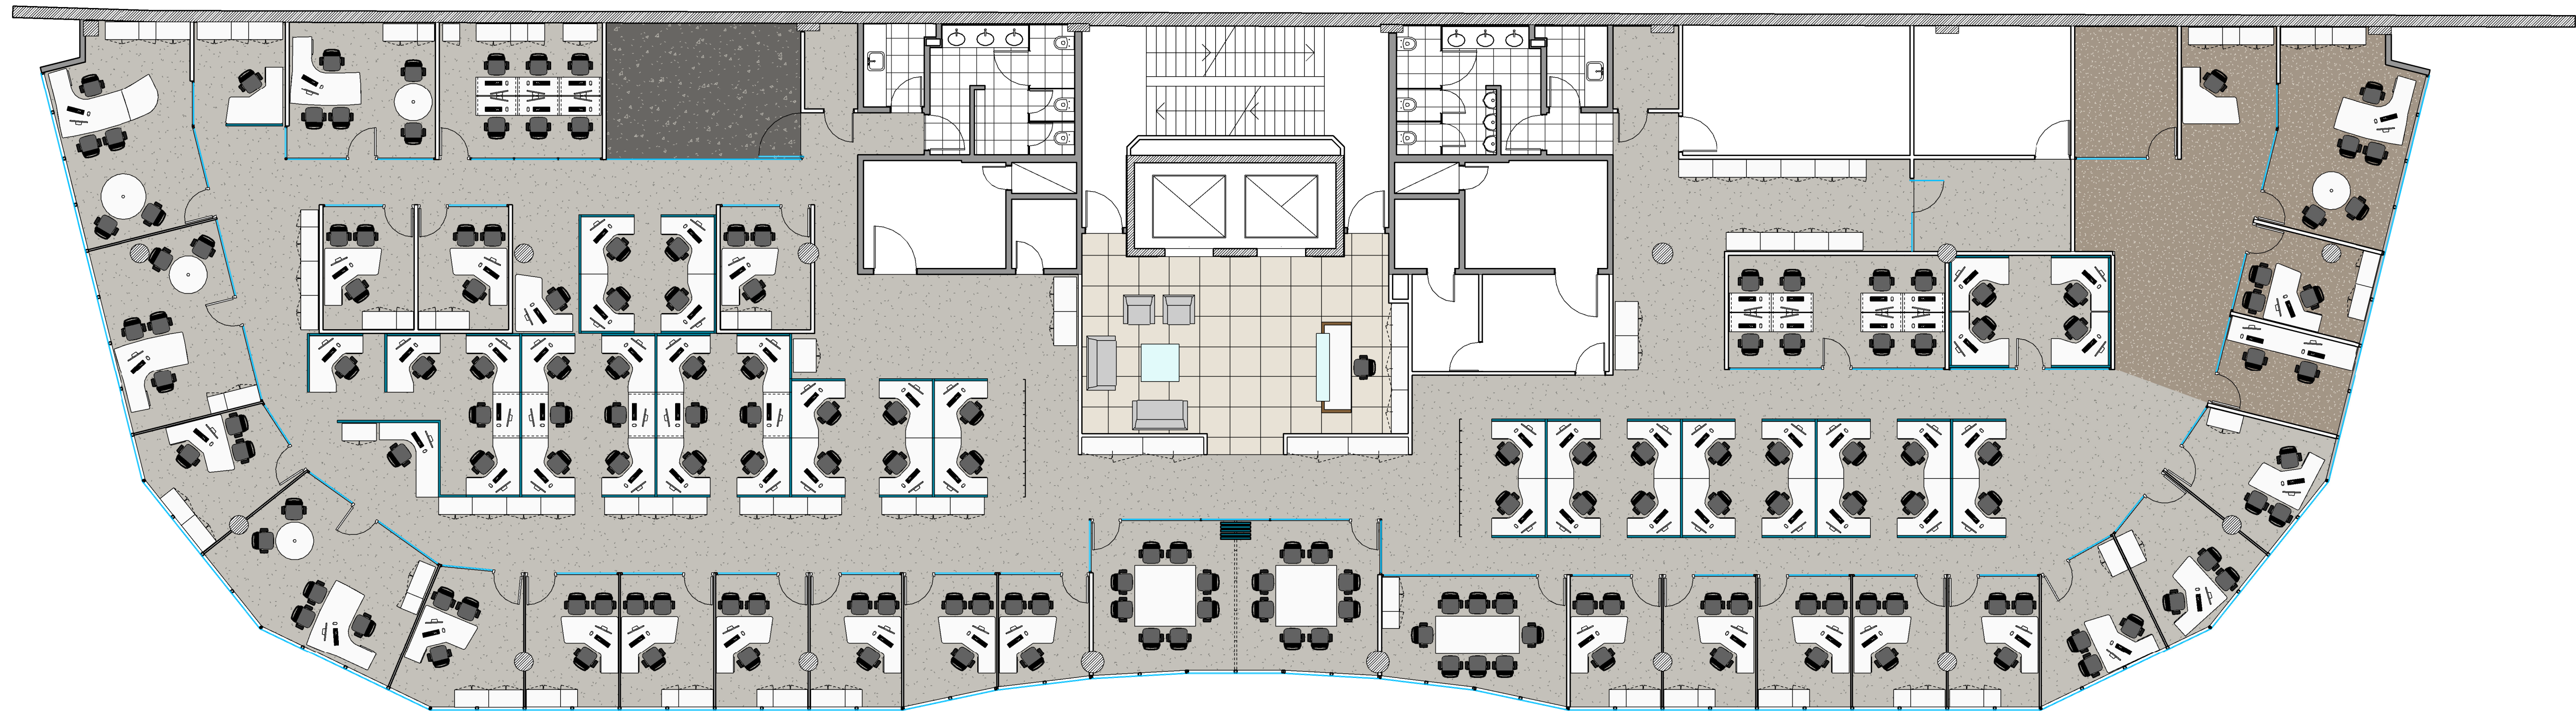

#### REFERENCIAS SOLADO

- Alfombra Existente
- Alfombra Nueva



LIBERTADOR 1295 - Vte. L

AR  
1.1

PLANO LAY OUT - PISO 3  
ESCALA 1 : 100  
FECHA 07/04/2015  
PROYECTISTA MD  
NOTAS -

Todas las medidas se verificarán en obra.

El proyecto y el diseño indicados en este plano son propiedad intelectual de Contract S.A. Esta prohibida su utilización total o parcial sin la expresa autorización escrita de la empresa.



Tucumán 117 - Piso 7  
Buenos Aires - Argentina  
Tel: +54 11 4516-0722  
info@contract.com.ar  
www.contractworkplaces.com