


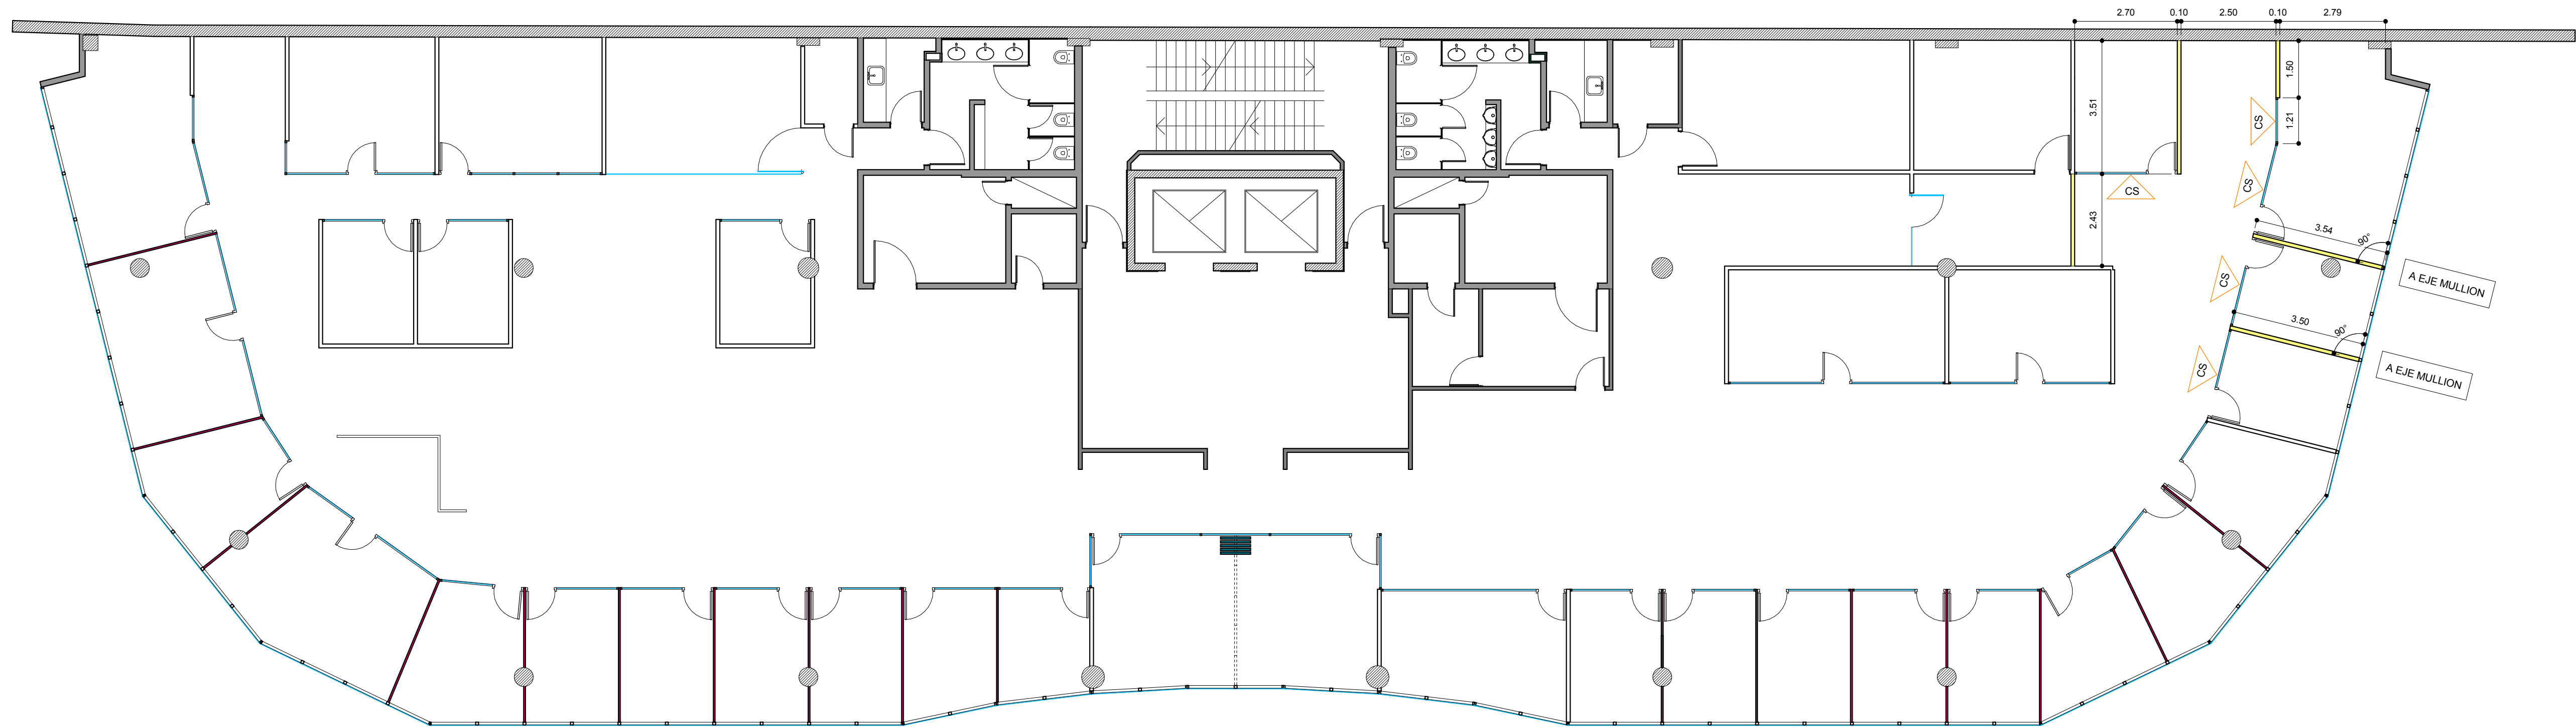

REFERENCIAS TABIQUERÍA

- SIMPLE PLACA BLANCA (estándar)
con aislación - h: hasta losa
- MEDIO FORRO PLACA VERDE (hidrófuga)
con aislación - e: 5cm - h: hasta losa
- PANEL DIVISORIO DECIBEL
- REFUERZO SOBRE CIELORRASO
- SOBRETABIQUE SIMPLE PLACA BLANCA
con aislación - h: hasta losa
- REFUERZOS EN DURLOCK
según plano detalle correspondiente

- ESTRUCTURA DE H"A" EXISTENTE
- MURO EXISTENTE
- VIDRIO SIMPLE con U de aluminio anodizado
natural y cristal templado - e: 10mm

- CS CARPINTERIA DE SISTEMA



LIBERTADOR 1295 - Vte. L OB 2.1

PLANO	Tabiques P03
ESCALA	1 : 100
FECHA	07/04/2015
PROYECTISTA	MD
NOTAS	-

Todas las medidas se verificarán en obra.

El proyecto y el diseño indicados en este plano son propiedad intelectual de Contract S.A. Está prohibida su utilización total o parcial sin la expresa autorización escrita de la empresa.



Tucumán 117 - Piso 7
Buenos Aires - Argentina
Tel: +54 11 4516-0722
info@contract.com.ar
www.contractworkplaces.com