


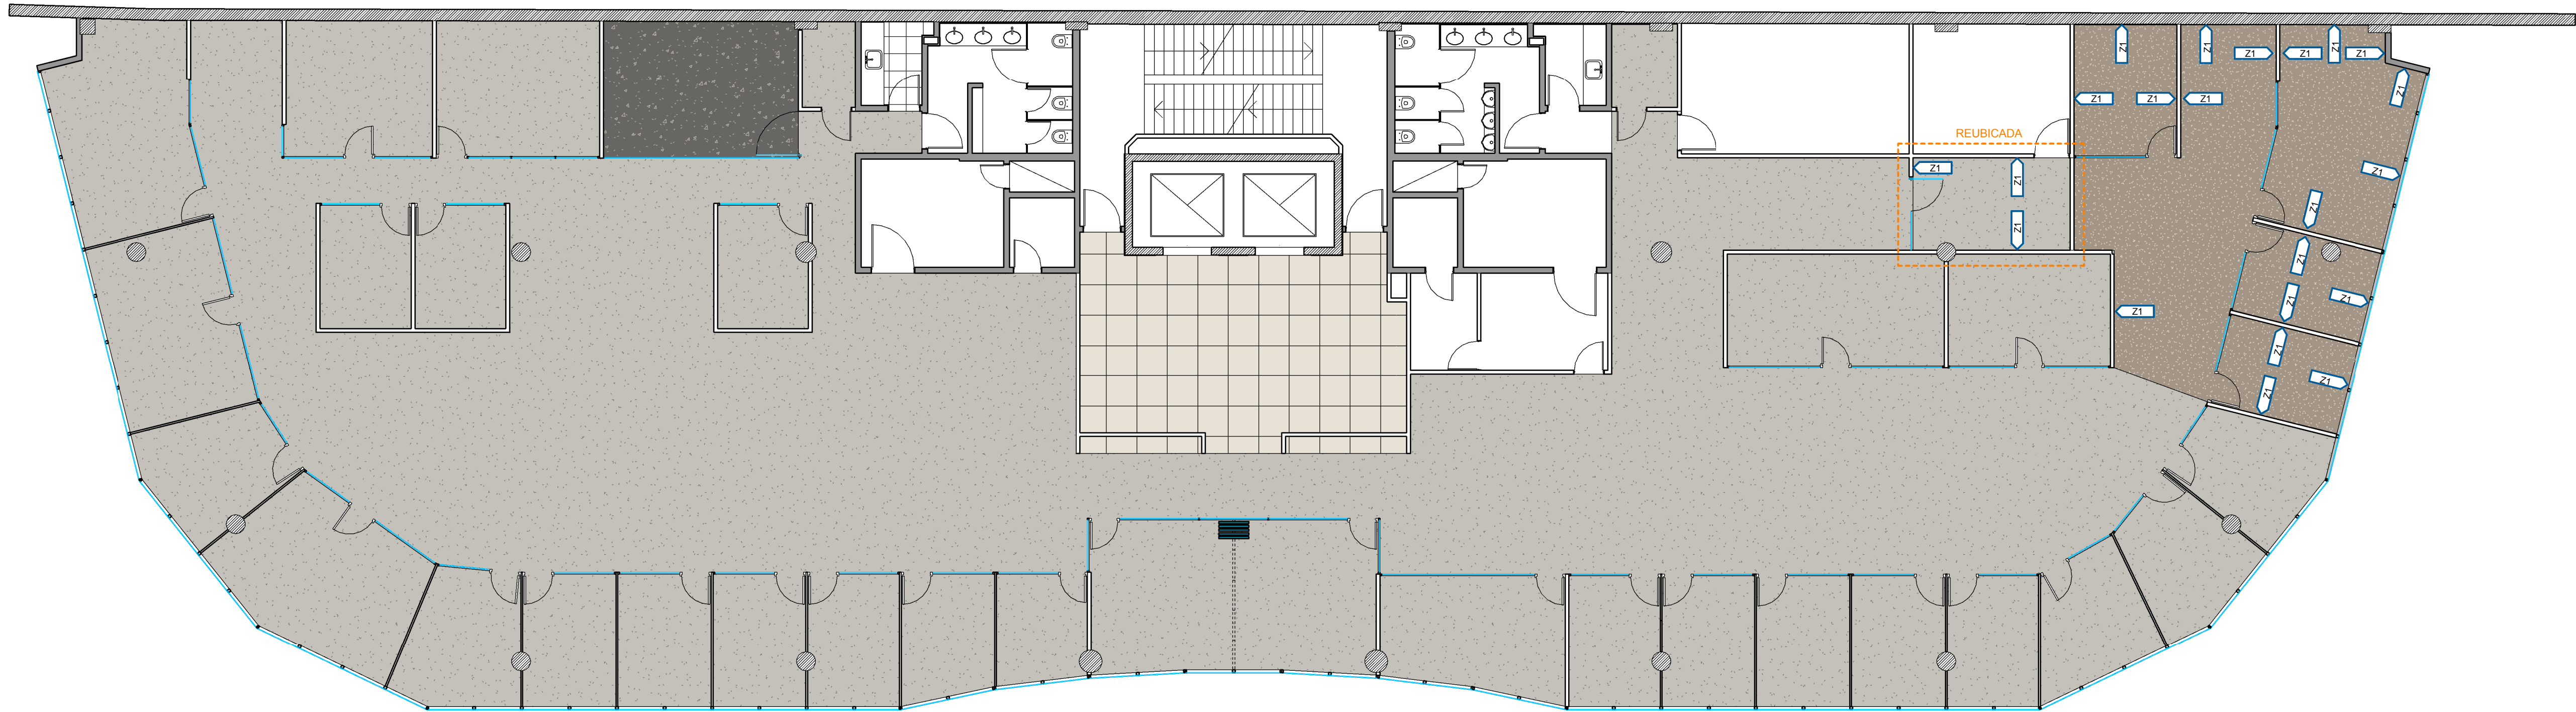

REFERENCIAS SOLADO

Alfombra (EXISTENTE)

Porcelanato (EXISTENTE)

Piso de goma (EXISTENTE)

Alfombra (NUEVA)

Z01 Zócalo MDF pintado Gris Urbano (Alba)  
00NN 20/000 - H:7cm

| SOLADOS Op1          |       |
|----------------------|-------|
| Tipo                 | Area  |
| Alfombra (NUEVA)     | 78 m² |
| Alfombra (REUBICADA) | 10 m² |



LIBERTADOR 1295 - Vte. L

OB  
2.3

PLANO Solados y Zócalos P03  
ESCALA 1 : 100  
FECHA 07/04/2015  
PROYECTISTA MD  
NOTAS -

Todas las medidas se verificarán en obra.

El proyecto y el diseño indicados en este plano son propiedad intelectual de Contract S.A. Está prohibida su utilización total o parcial sin la expresa autorización escrita de la empresa.



Tucumán 117 - Piso 7  
Buenos Aires - Argentina  
Tel: +54 11 4516-0722  
info@contract.com.ar  
www.contractworkplaces.com