


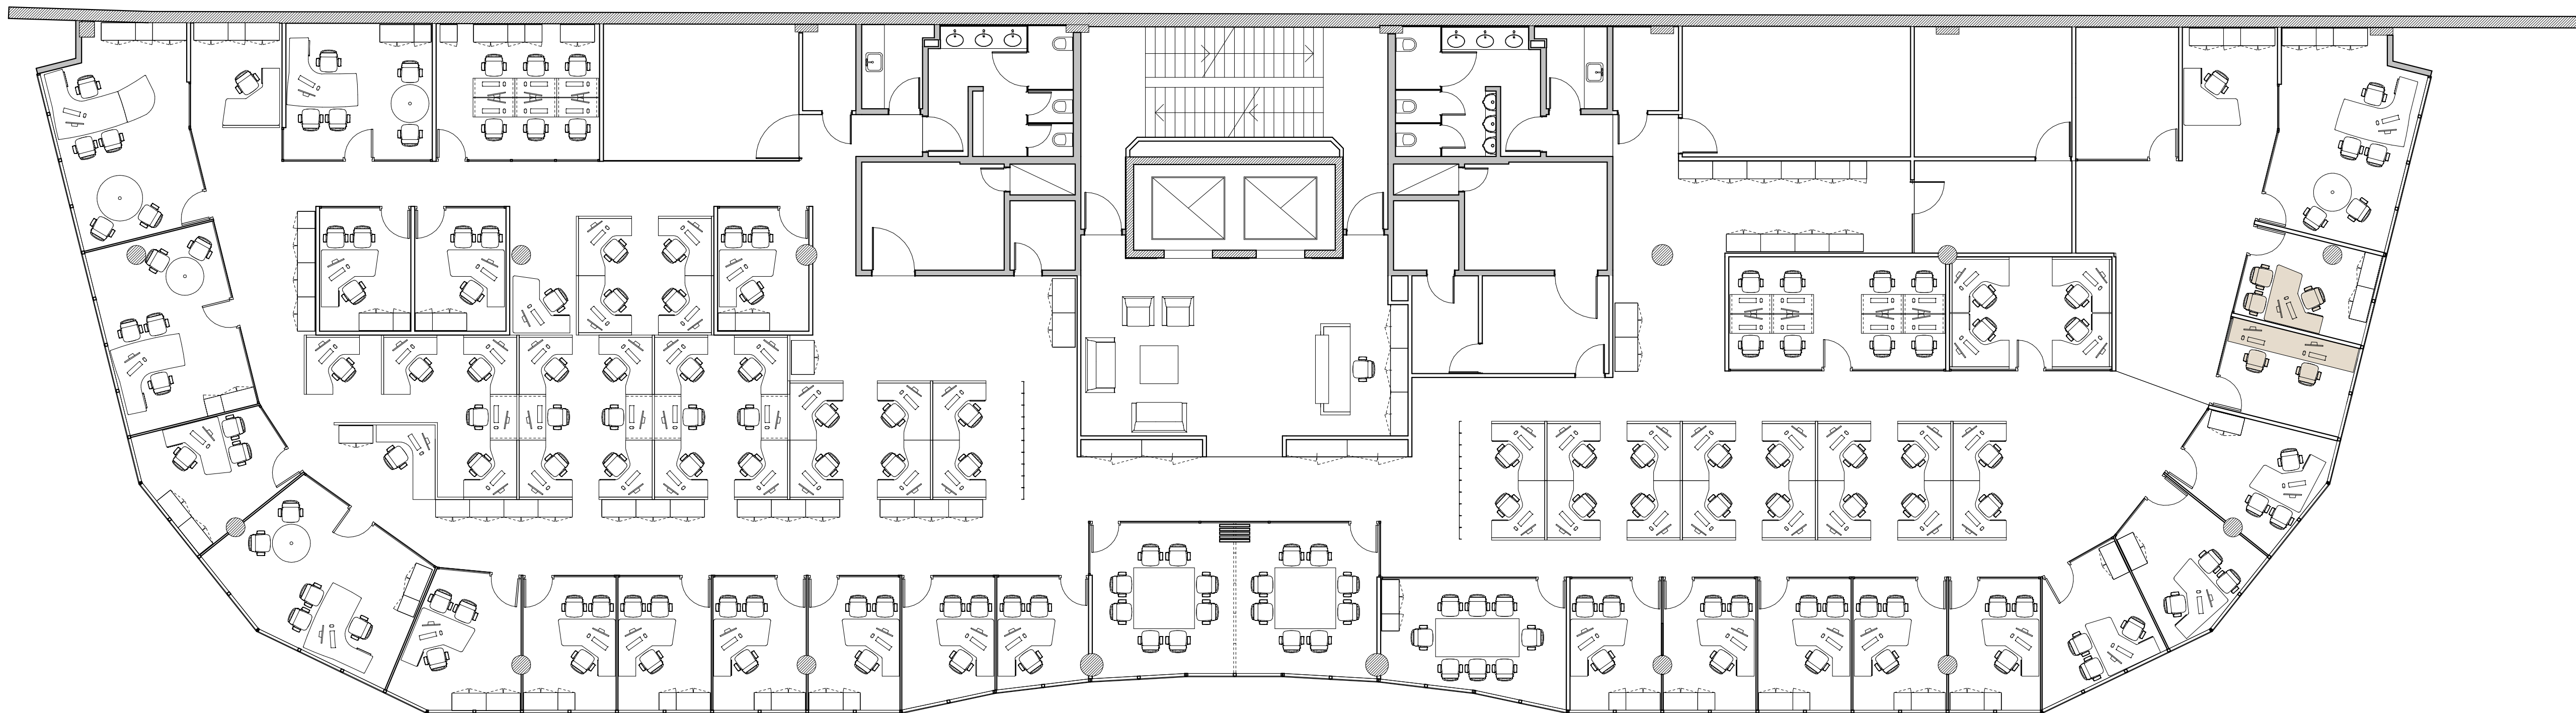

LIBERTADOR 1295 - Vte. L

CA  
3.1

PLANO      Mobiliario de línea - P03  
ESCALA      1 : 100  
FECHA      07/04/2015  
PROYECTISTA      MD  
NOTAS      -

Todas las medidas se verificarán en obra.

El proyecto y el diseño indicados en este plano son propiedad intelectual de Contract S.A. Está prohibida su utilización total o parcial sin la expresa autorización escrita de la empresa.



Tucumán 117 - Piso 7  
Buenos Aires - Argentina  
Tel: +54 11 4516-0722  
info@contract.com.ar  
www.contractworkplaces.com