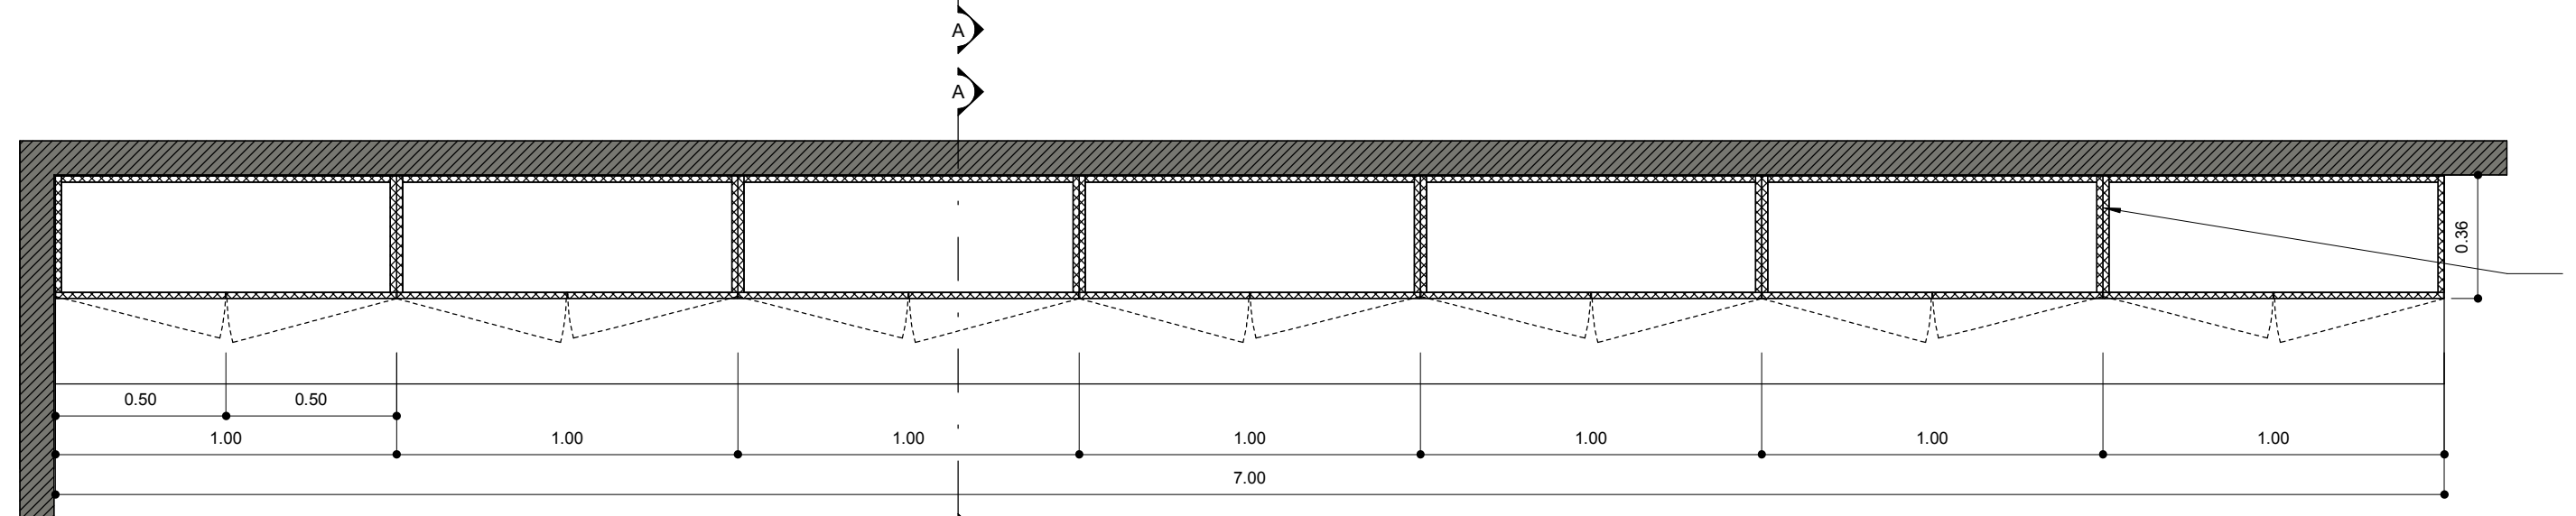
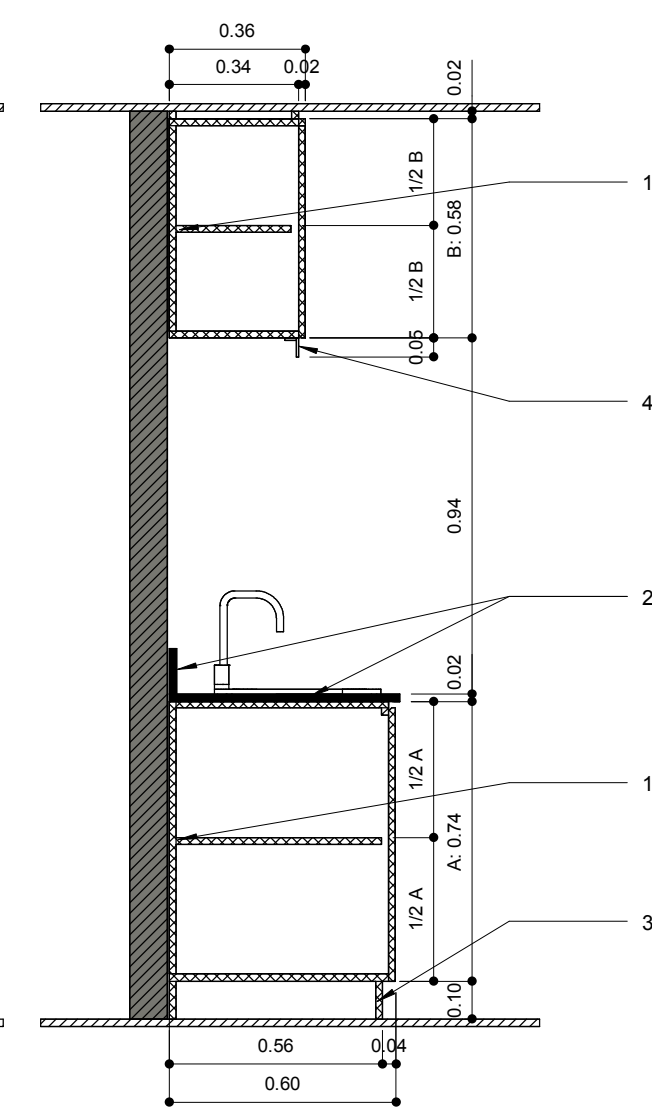


1. Cuerpo, puertas y estantes regulables terminación melamina Masisa color arcilla. Sin herrajes, corte a 45° en puertas para apertura - superior en puertas bajo mesada e inferior para puertas alacena -
2. Mesada y zócalo granito negro sudáfrica. Borde pulido. Espesor: 20mm. H zócalo: 12cm
3. Zócalo acero inoxidable reundido. H: 10cm
4. Cenefa para iluminación LED de acero inoxidable. H: 5cm
5. Tomacorriente

LIBERTADOR 1295 - Vte. L

PLANO	Mueble Cocina
ESCALA	
FECHA	07/04/2015
PROYECTISTA	MD
NOTAS	-

Todas las medidas se verificarán en obra.

El proyecto y el diseño indicados en este plano son propiedad intelectual de Contract S.A. Está prohibida su utilización total o parcial sin la expresa autorización escrita de la empresa.

contract | Una empresa
socio del grupo
PLANET
Espacios de Trabajo

Tucumán 117 - Piso 7
Buenos Aires - Argentina
Tel: +54 11 4516-0722
info@contract.com.ar
www.contractworkplaces.com