

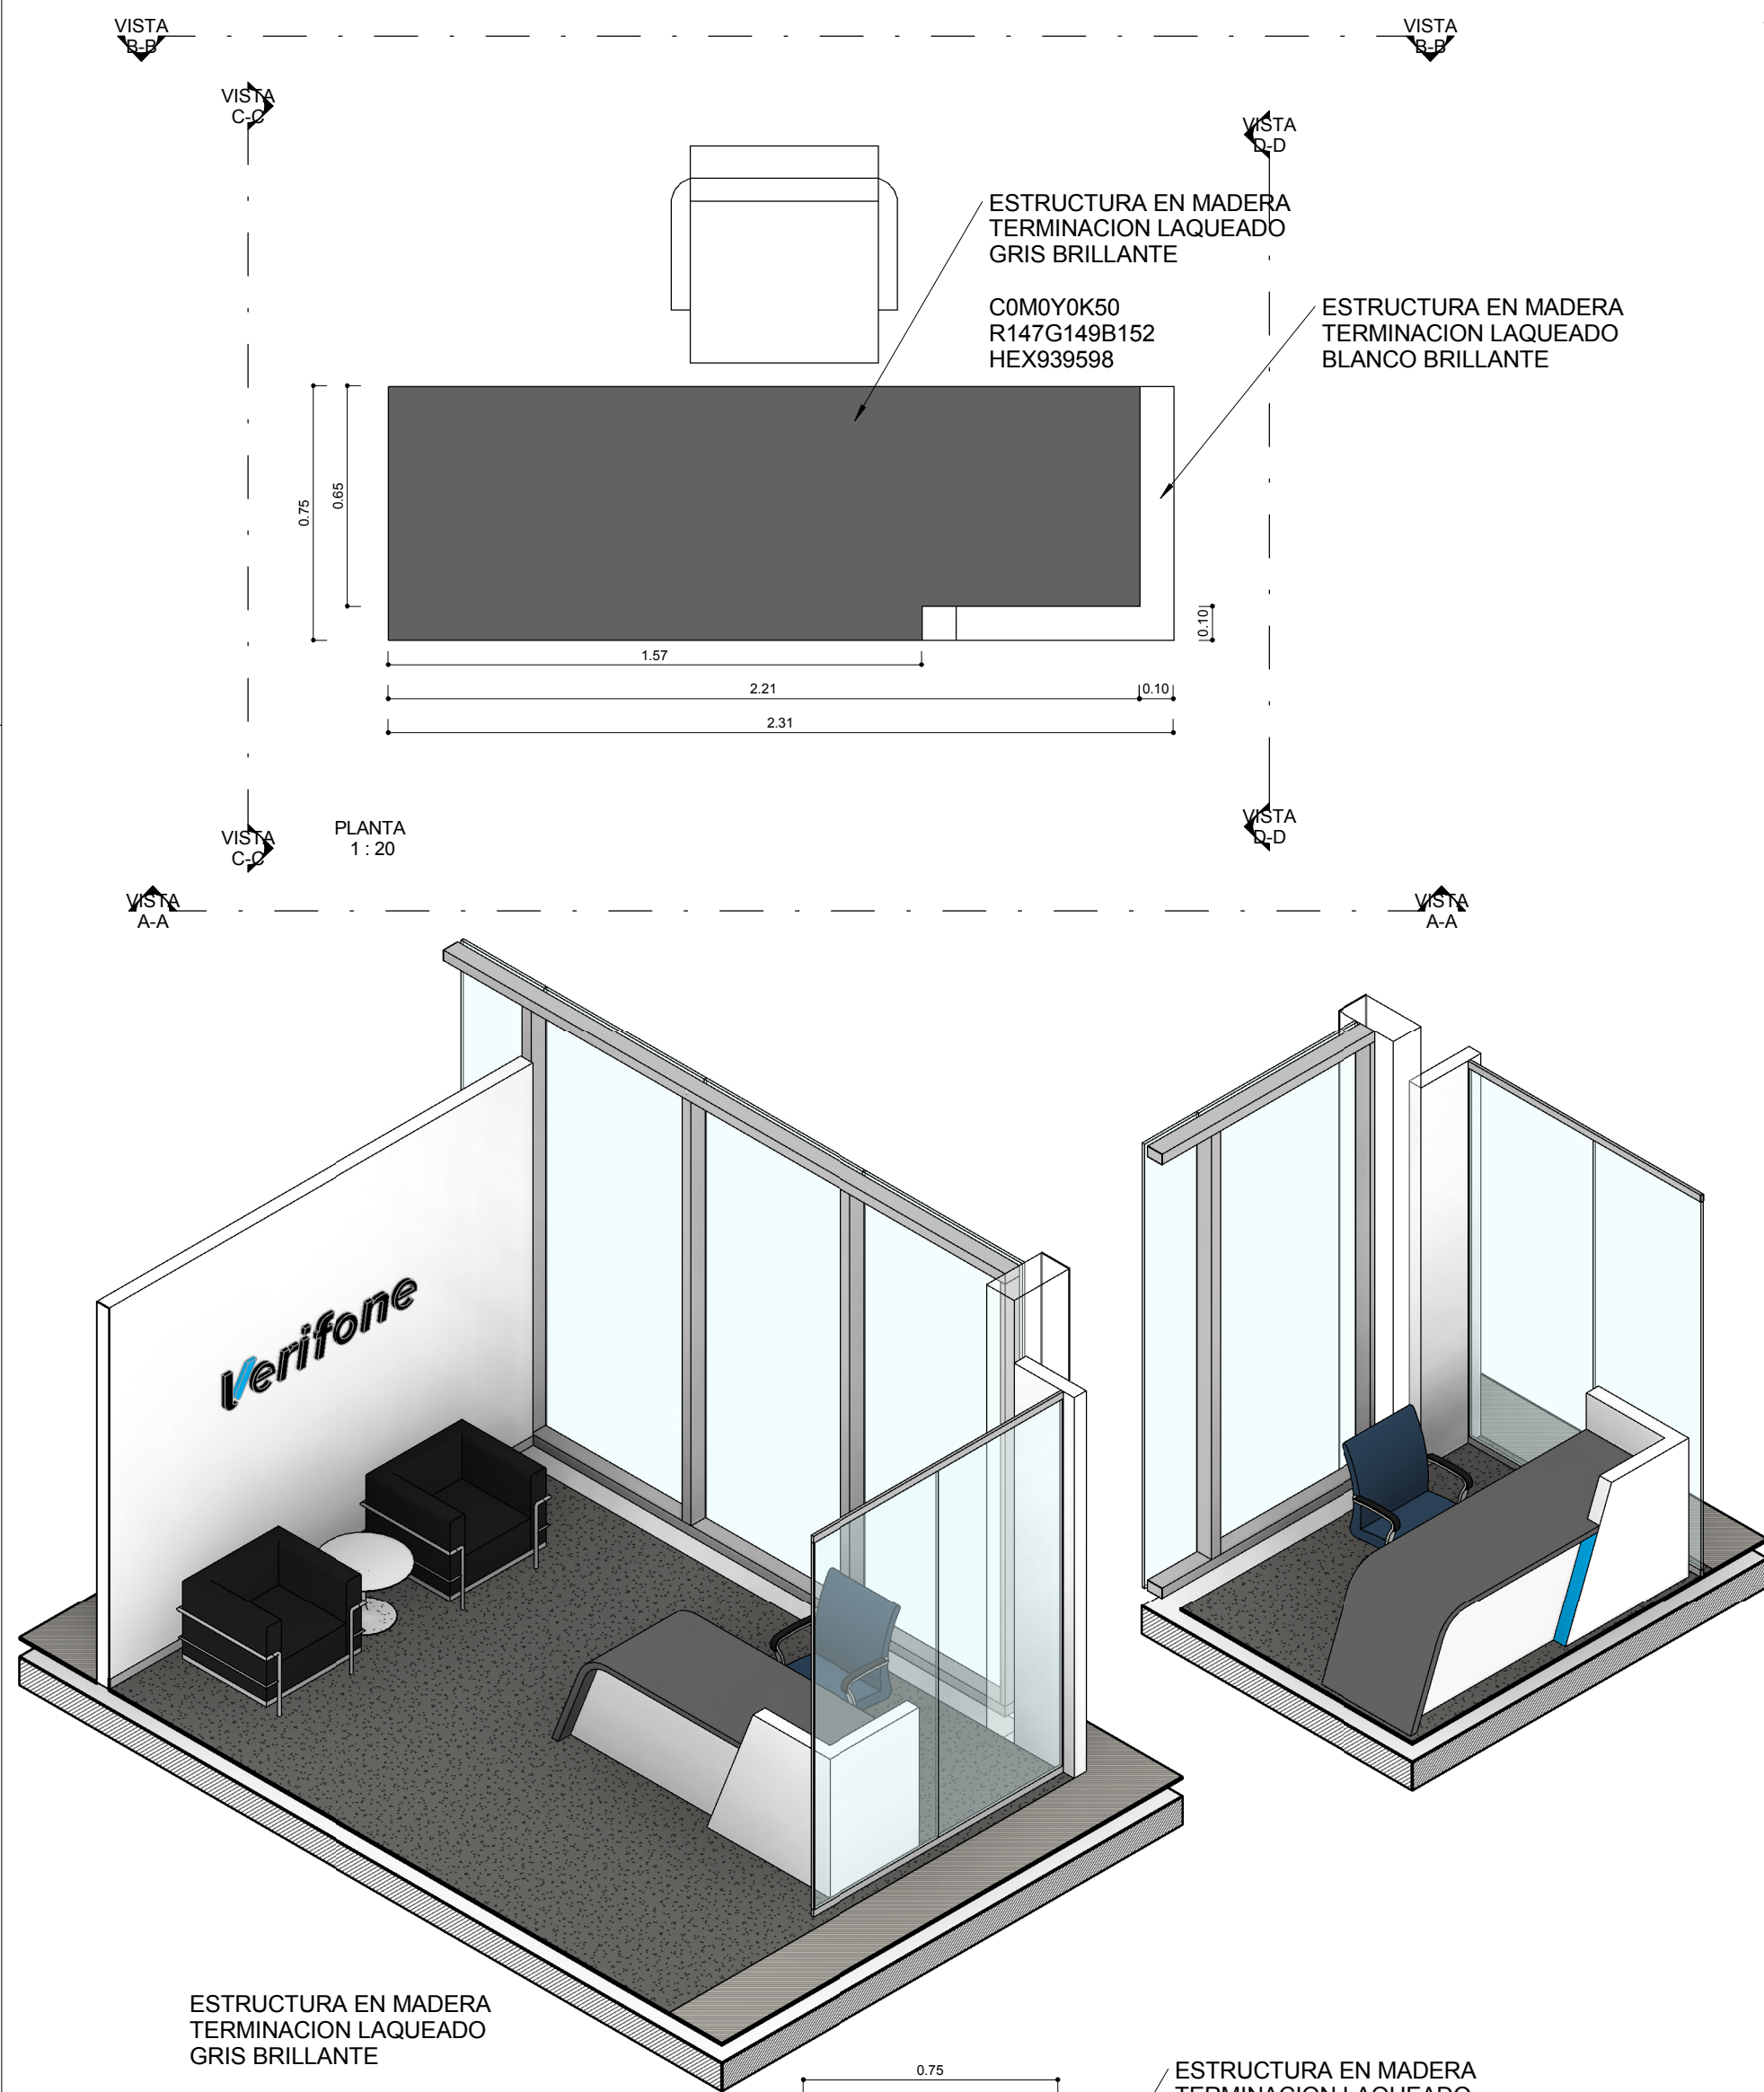
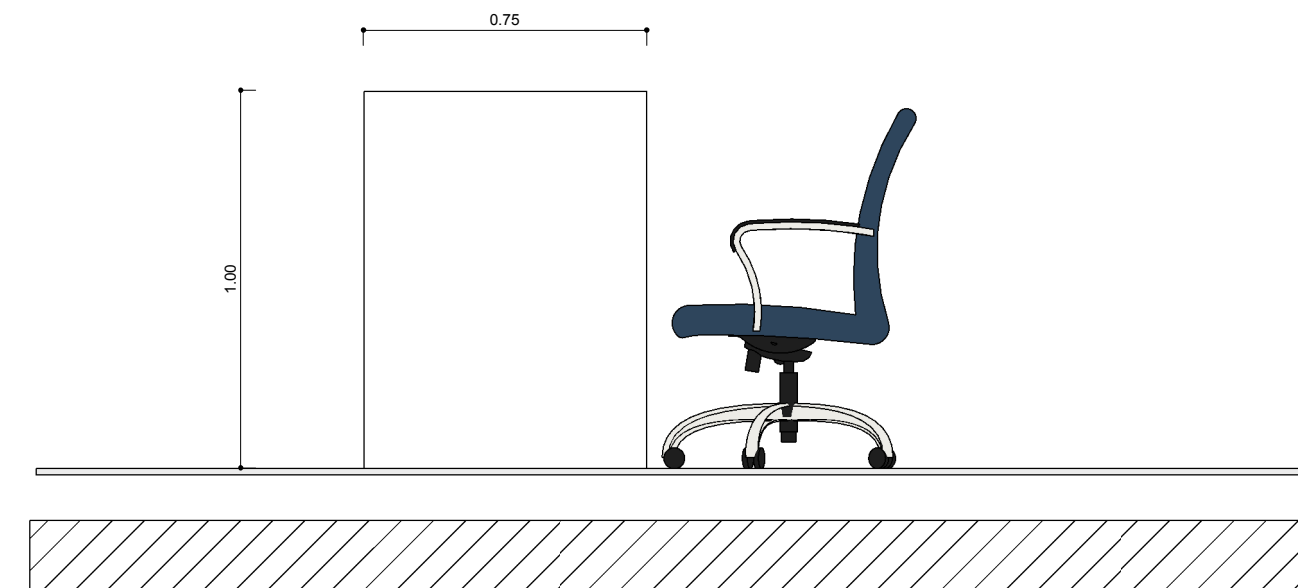


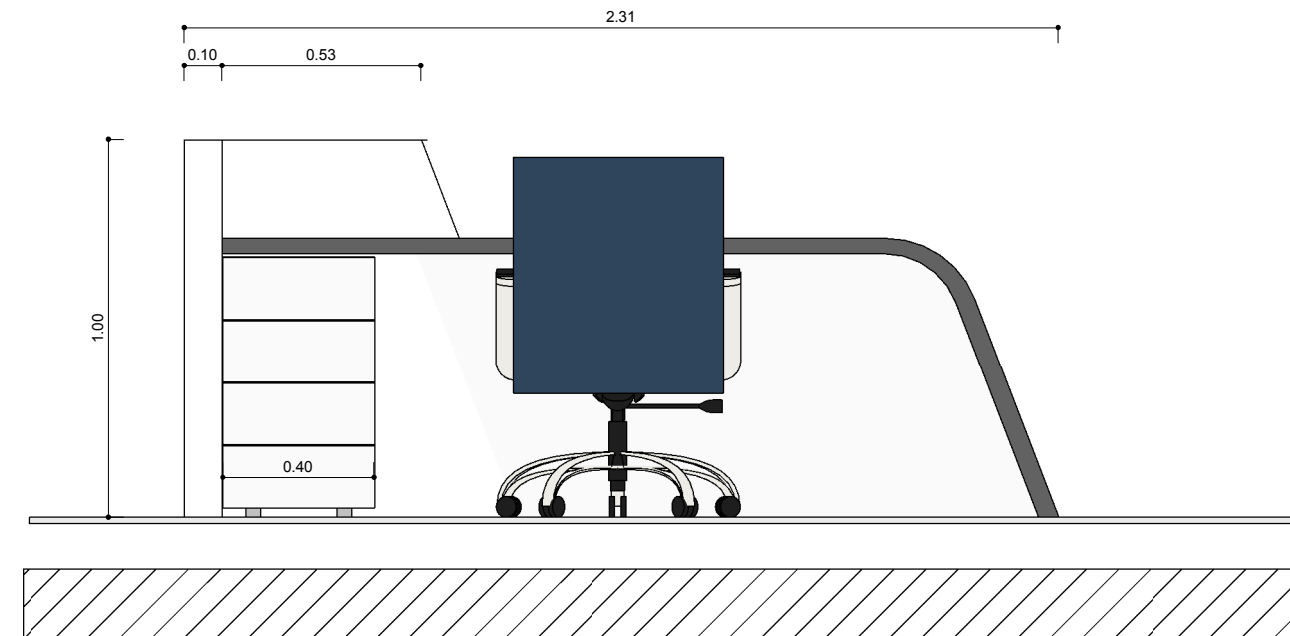

ESTRUCTURA EN MADERA
TERMINACION LAQUEADO
GRIS BRILLANTE

C0M0Y0K50
R147G149B152
HEX939598

ESTRUCTURA EN MADERA
TERMINACION LAQUEADO
BLANCO BRILLANTE

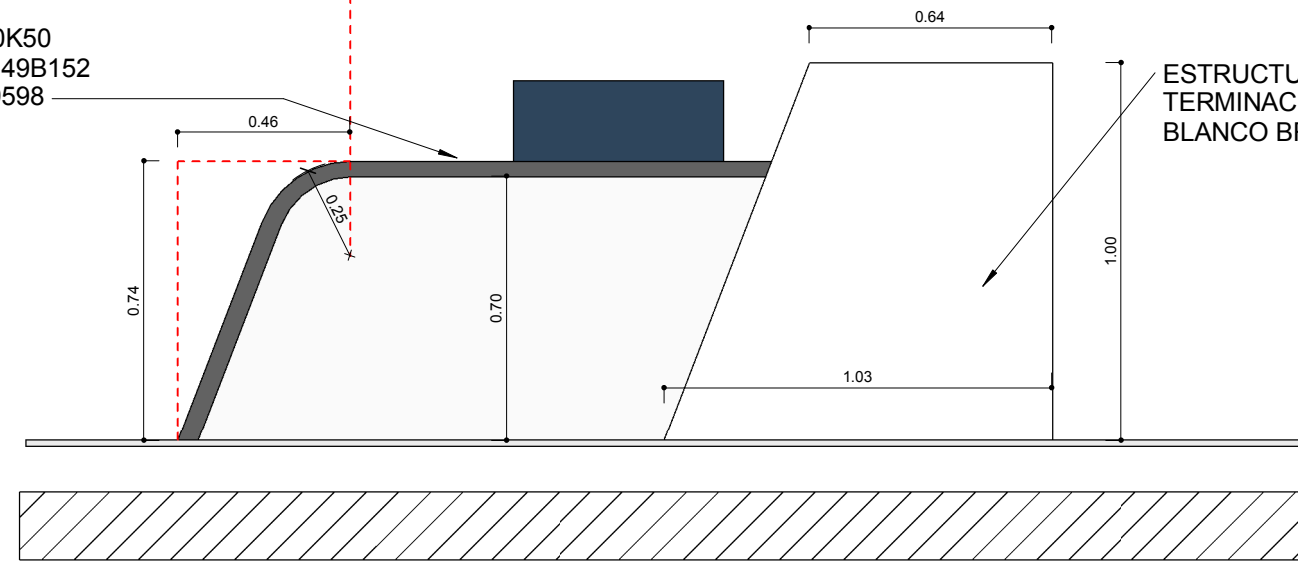



ESTRUCTURA EN MADERA
TERMINACION LAQUEADO
GRIS BRILLANTE

C0M0Y0K50
R147G149B152
HEX939598

ESTRUCTURA EN MADERA
TERMINACION LAQUEADO
CYAN BRILLANTE

C100M0Y0K0
R0G174B239
HEX00AEEF

ESTRUCTURA EN MADERA
TERMINACION LAQUEADO
BLANCO BRILLANTE

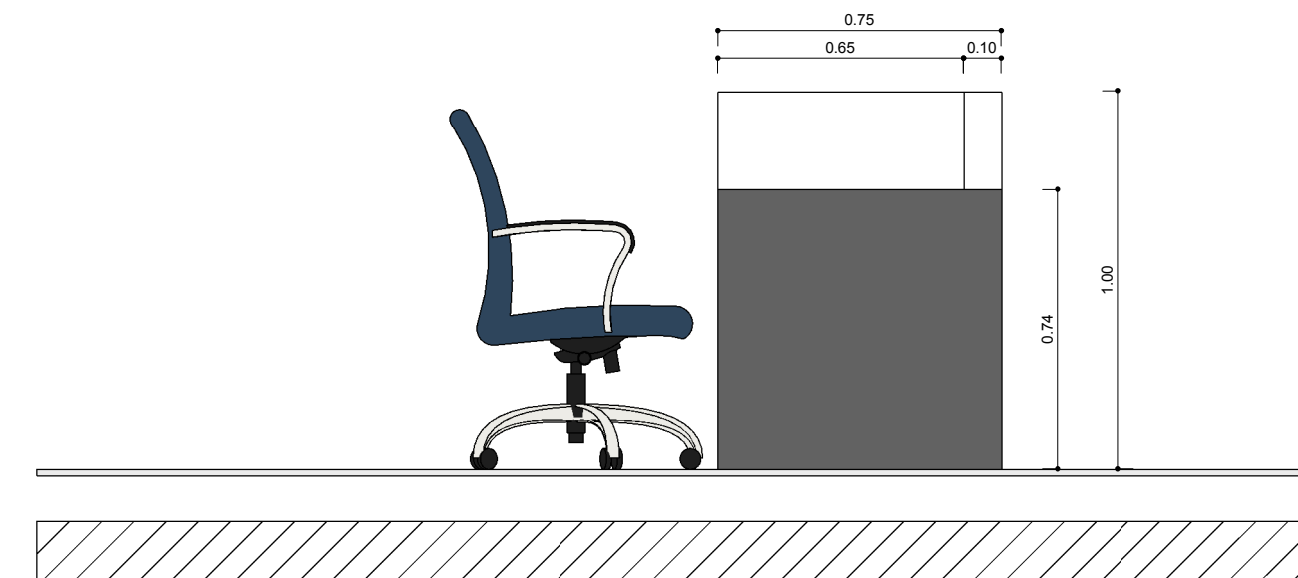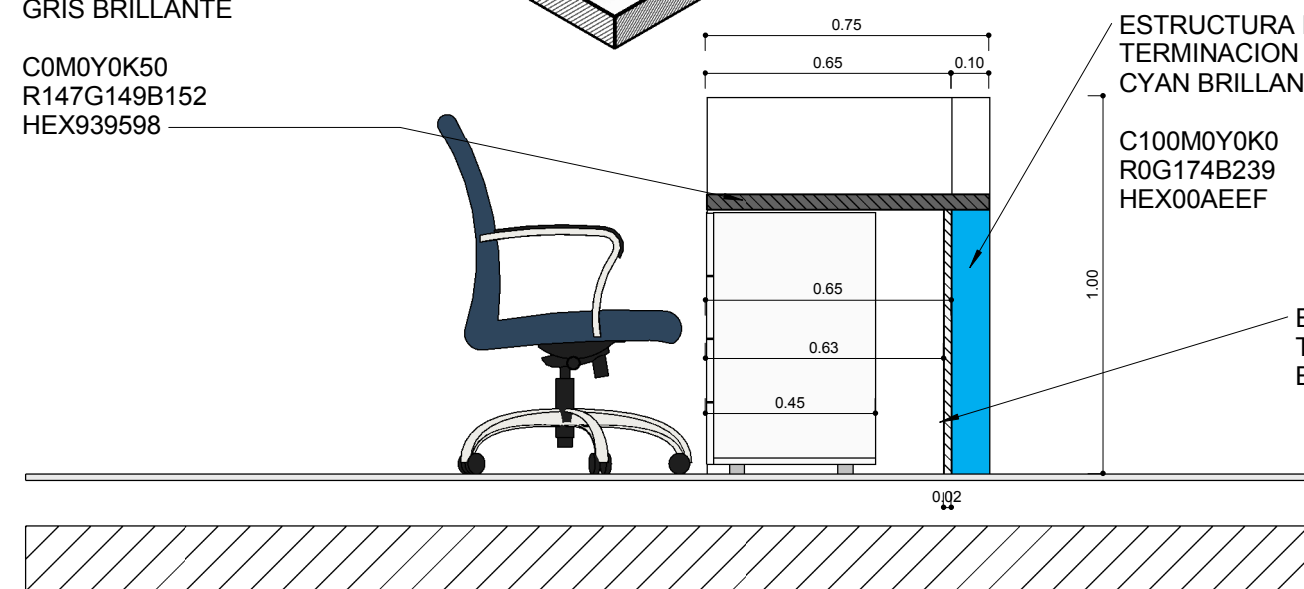

Verifone®

EDIFICIO INTECONS
PISO 15°

DT
9.2

PLANO MUEBLE DE RECEPCION
ESCALA 1:20
FECHA ENERO 2015
PROYECTISTA AS
NOTAS -

Todas las medidas se verificarán en obra.

El proyecto y el diseño indicados en este plano son propiedad intelectual de Contract S.A. Está prohibida su utilización total o parcial sin la expresa autorización escrita de la empresa.

contract Una empresa
Espacios de Trabajo socia del grupo
PLANET

Tucumán 117 - Piso 7
Buenos Aires - Argentina
Tel: +54 11 4516-0722
info@contract.com.ar
www.contractworkplaces.com