


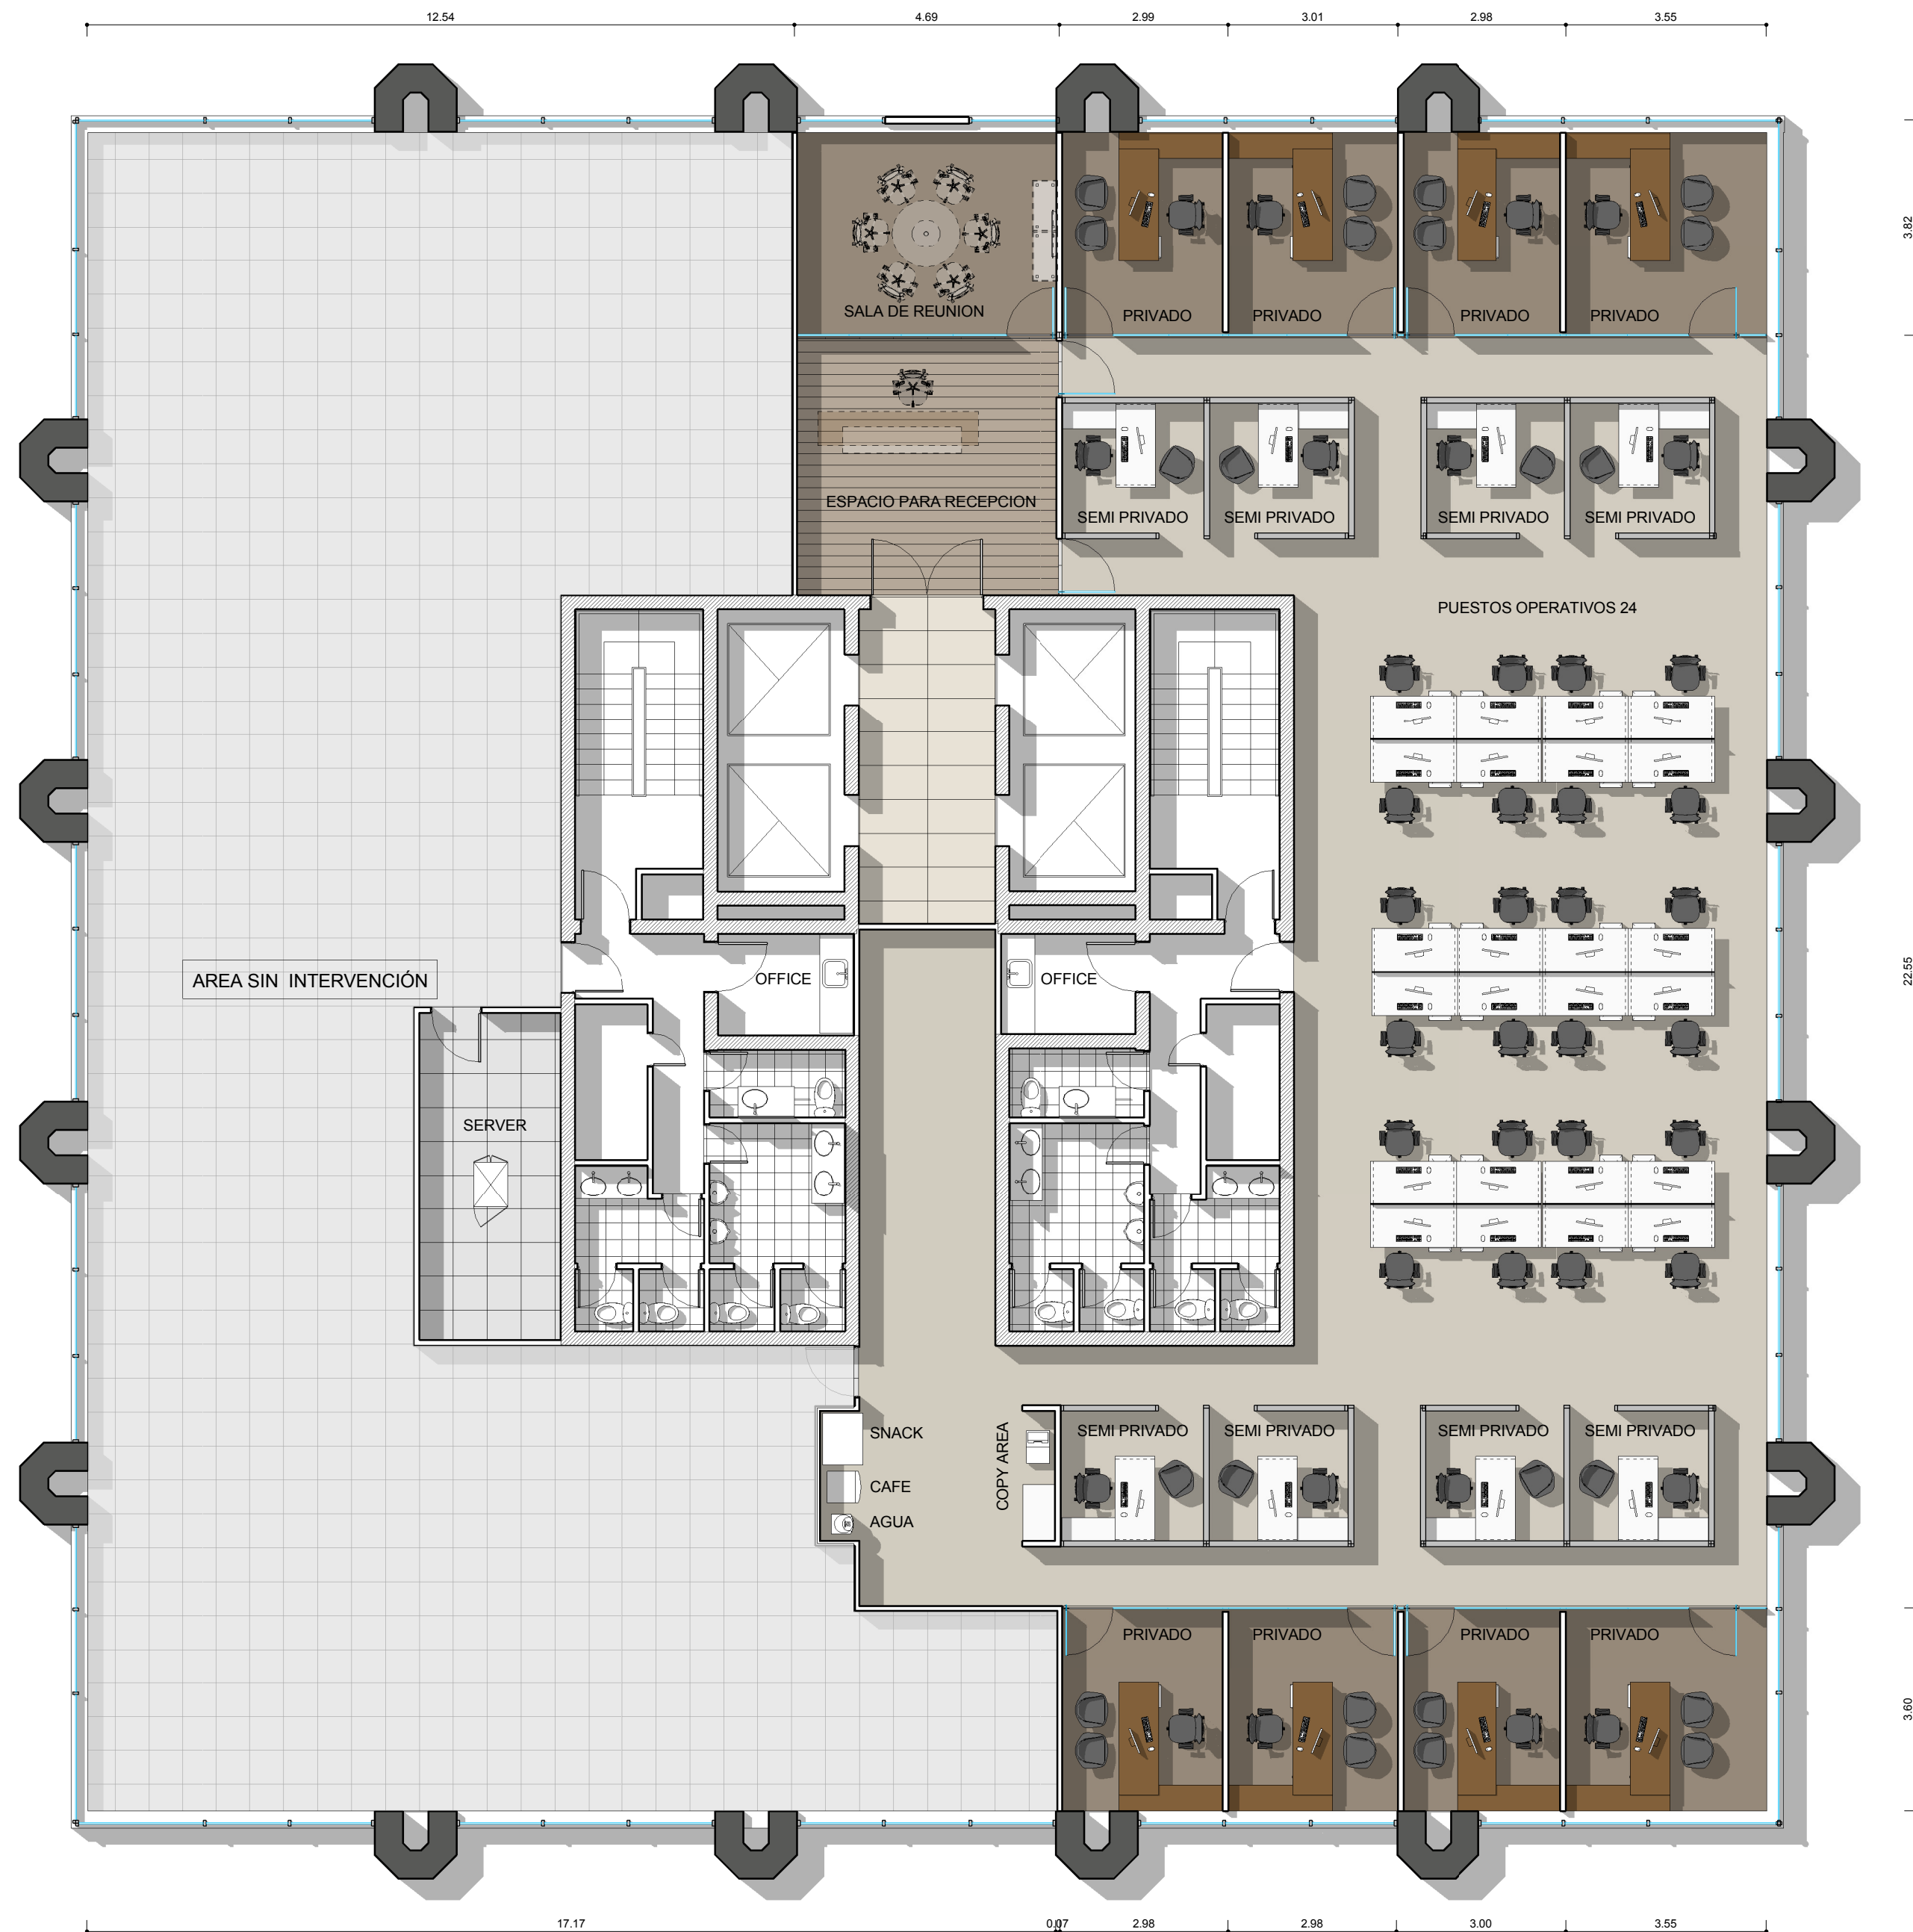

REFERENCIAS TABIQUERÍA

- TABIQUE DURLOCK
- VIDRIO SIMPLE
- ESTRUCTURA DE H"A" EXISTENTE
- MURO EXISTENTE

REFERENCIAS EQUIPAMIENTO

- MELAMINA
- MADERA
- VIDRIO
- SILLONES

REFERENCIAS SOLADO

- Alfombra modular 60x60
Marca: Shaw
Modelo:
- Alfombra modular 60x60
Marca: Shaw
Modelo:
- Piso flotante ingenieril - Pimar

FACTOR DE OCUPACIÓN
Superficie útil
410m²
Ocupación
40 personas
Ocupacion por programa
10,1M²/personas



BOUCHARD 547 PISO 20 **AR 1.1**

PLANO	Layout
ESCALA	1 : 100
FECHA	13/04/2015
PROYECTISTA	MG
NOTAS	-

Todas las medidas se verificarán en obra.

El proyecto y el diseño indicados en este plano son propiedad intelectual de Contract S.A. Está prohibida su utilización total o parcial sin la expresa autorización escrita de la empresa.

contract workplaces
Tucumán 117 - Piso 7
Buenos Aires - Argentina
Tel: +54 11 4516-0722
info@contract.com.ar
www.contractworkplaces.com